


ÚV + VDJ CHOCERADY - TECHNOLOGICKÉ SCHÉMA

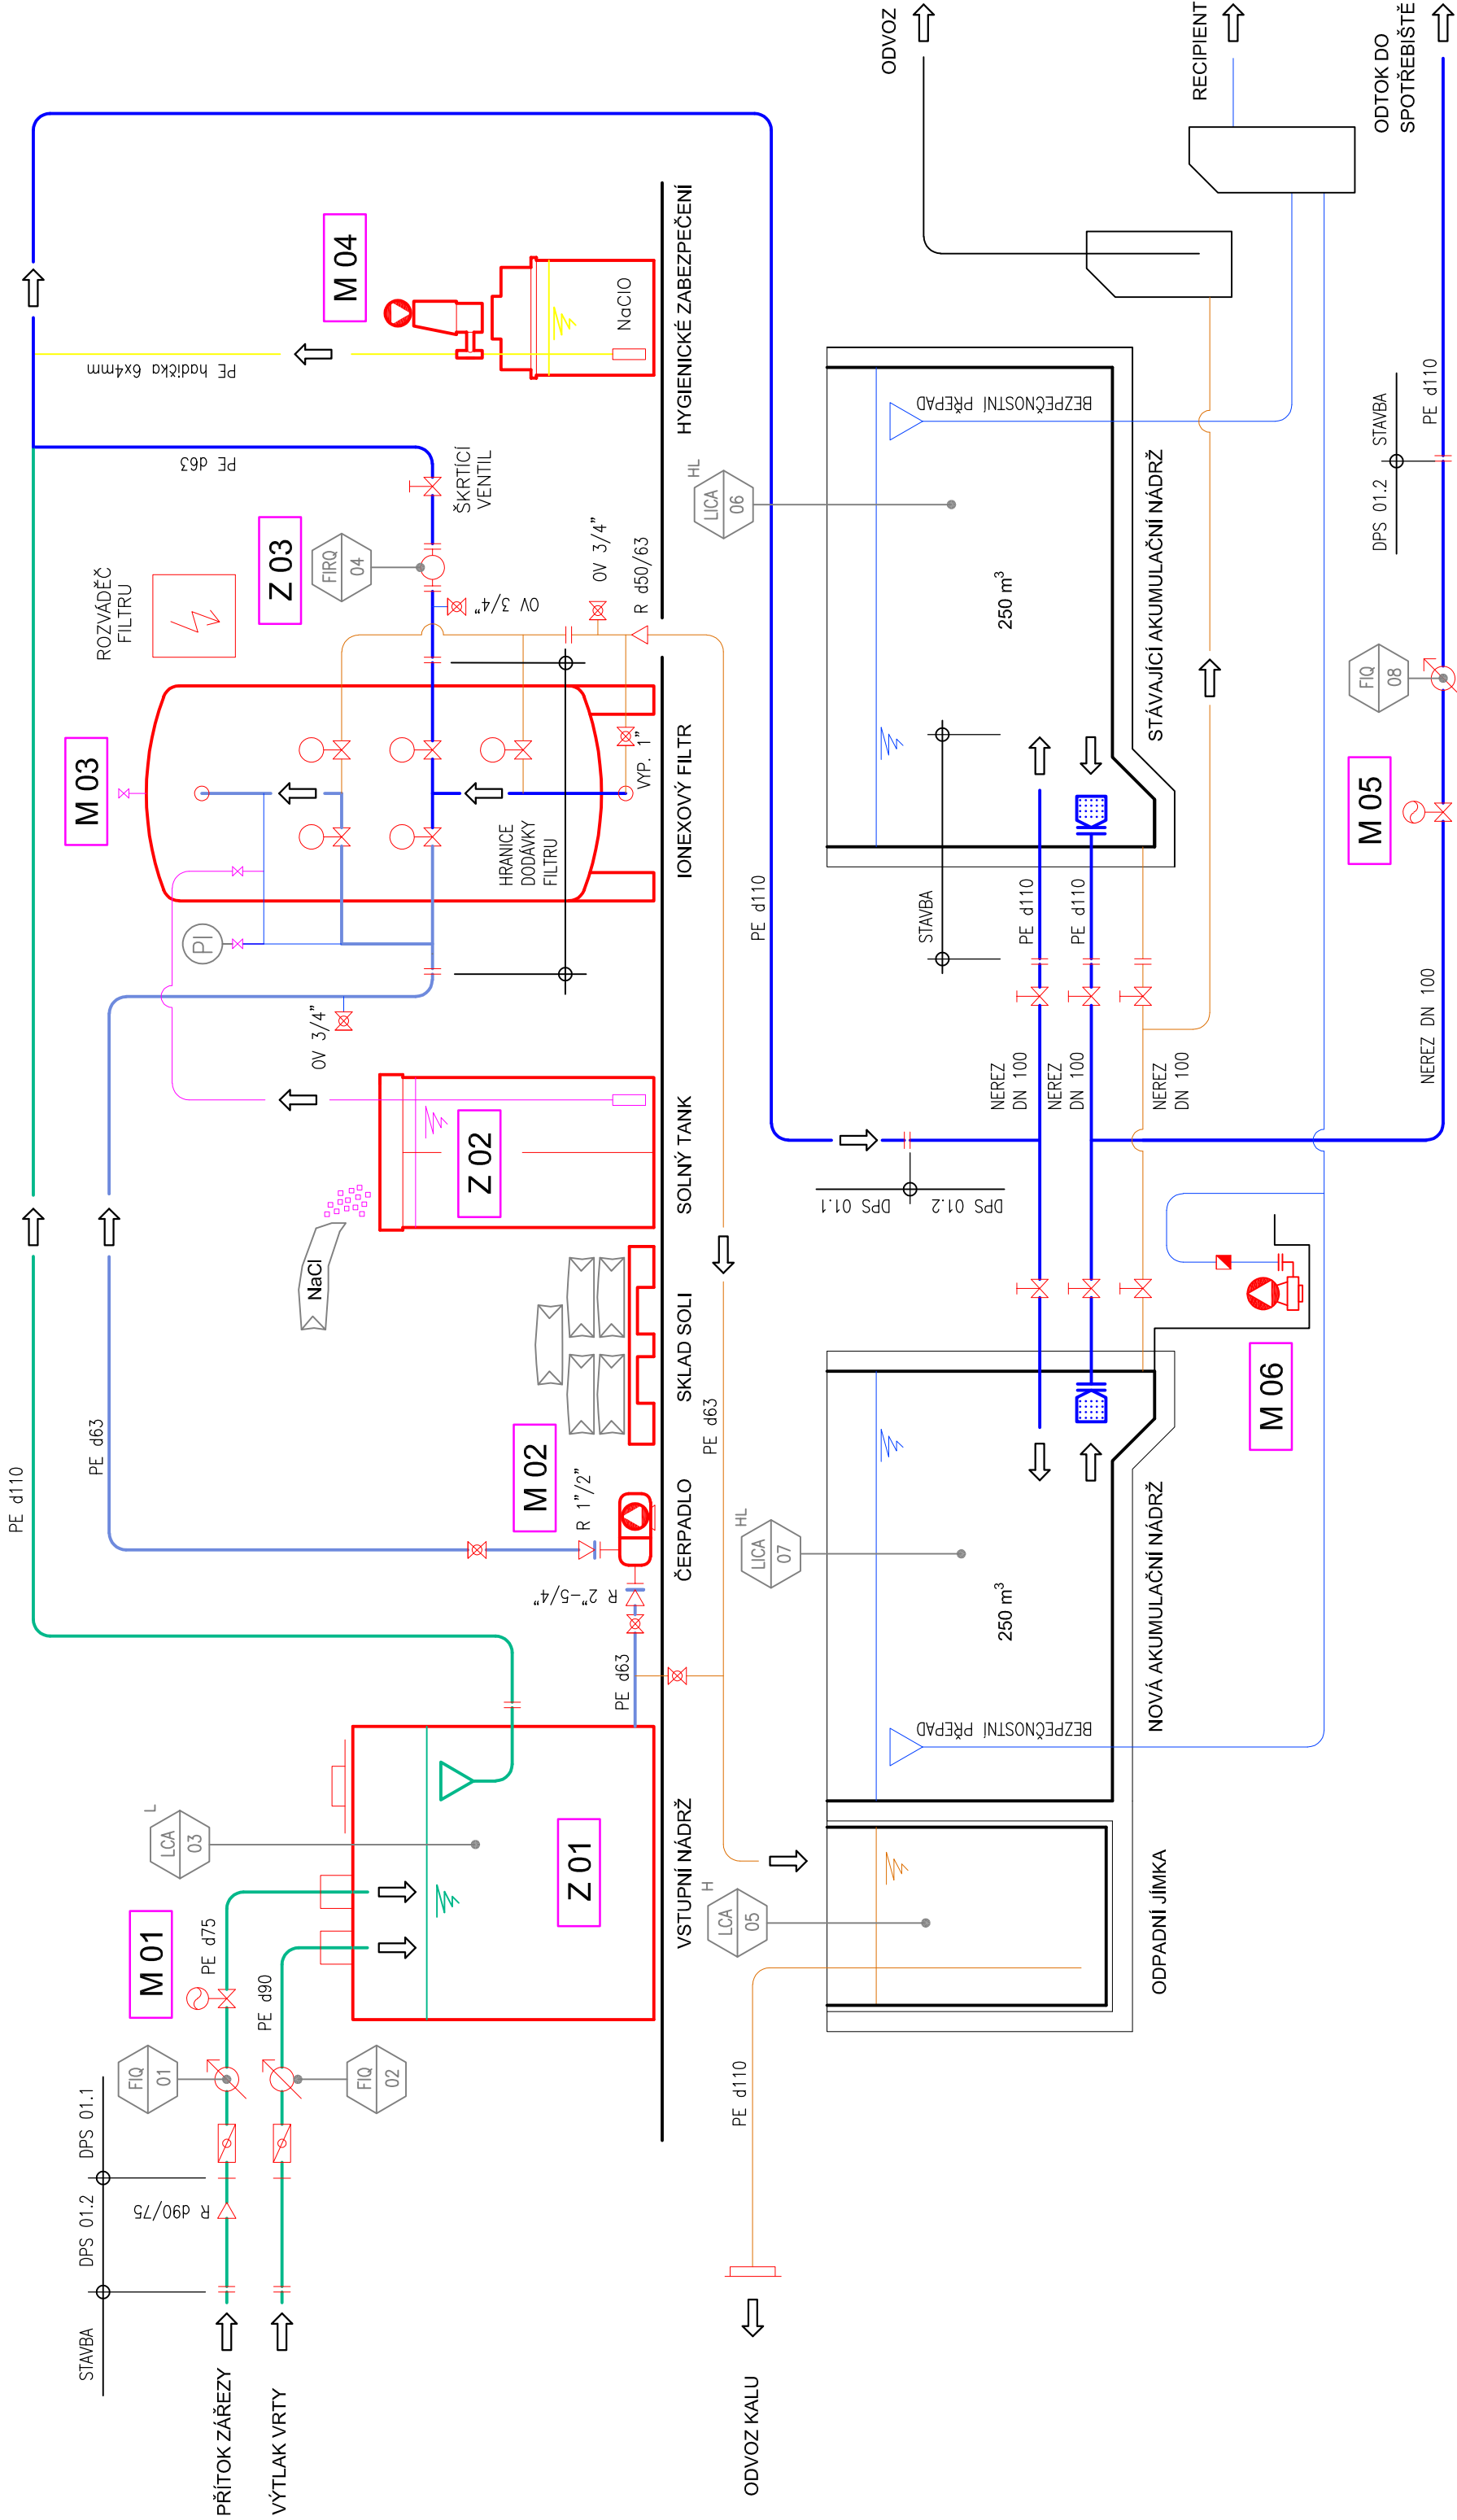


SEZNAM STROJŮ A ZAŘÍZENÍ

POLOŽKA	NÁZEV	POČET	PŘÍKON	NAPĚTÍ
STROJE				
M 01	REGULAČNÍ ARMATURA SE SERVOPOHONEM	1 ks	15 W	400 V
M 02	ČERPADLO SUROVÉ A PRACÍ VODY	1 ks	0,5 kW	400 V
M 03	IONEXOVÝ FILTR	1 ks	20 W	230 V
M 04	DÁVKOVACÍ ČERPADLO CHLORNANU SODNÉHO	1 ks	16 W	230 V
M 05	UZAVÍRACÍ Klapka SE SERVOPOHONEM	1 ks	15 W	400 V
M 06	PŘENOSNÉ ČERPADLO NA ÚKAPY	1 ks	0,55 kW	230 V
ZAŘÍZENÍ				
Z 01	VSTUPNÍ NÁDRŽ	1 ks		
Z 02	SOLNÝ TANK	1 ks		
Z 03	INDUKČNÍ PRŮTOKOMĚR	1 ks		

LEGENDA MÉDIÍ

- SUROVÁ VODA
- UPRAVOVANÁ VODA
- UPRAVENÁ VODA
- SOLNÝ ROZTOK
- ODPAD, VYPOUŠTĚNÍ
- CHLORNAN SODNÝ

AQUA PROCON s.r.o. Projektová a inženýrská společnost Palackého tř. 12, 612 00 Brno		ŘEŠITEL	Ing. Tomáš Adámec
AQUA PROCON		ODP. ZÁSTUPCE	Ing. Petr Baránek
Kreslil	Navrhl	Techn. kontrola	
Kraj	Středočeský kraj	Obec	Choceřady
Investor	Obec Choceřady	Soubor	
VODOVOD CHOCERADY			
D.2.1 – PS 01 TECHNOLOGICKÁ ČÁST – VODOJEM CHOCERADY			
–			
TECHNOLOGICKÉ SCHÉMA			

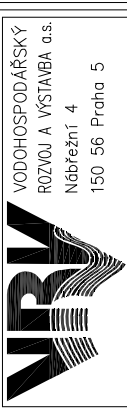

Formát	3 A4
Datum	09/2017
Stupeň	DVZ
Zakázka	3308/002
Měřítka	č. výkresu D.2.1.2