
VDJ Komorní Hrádek

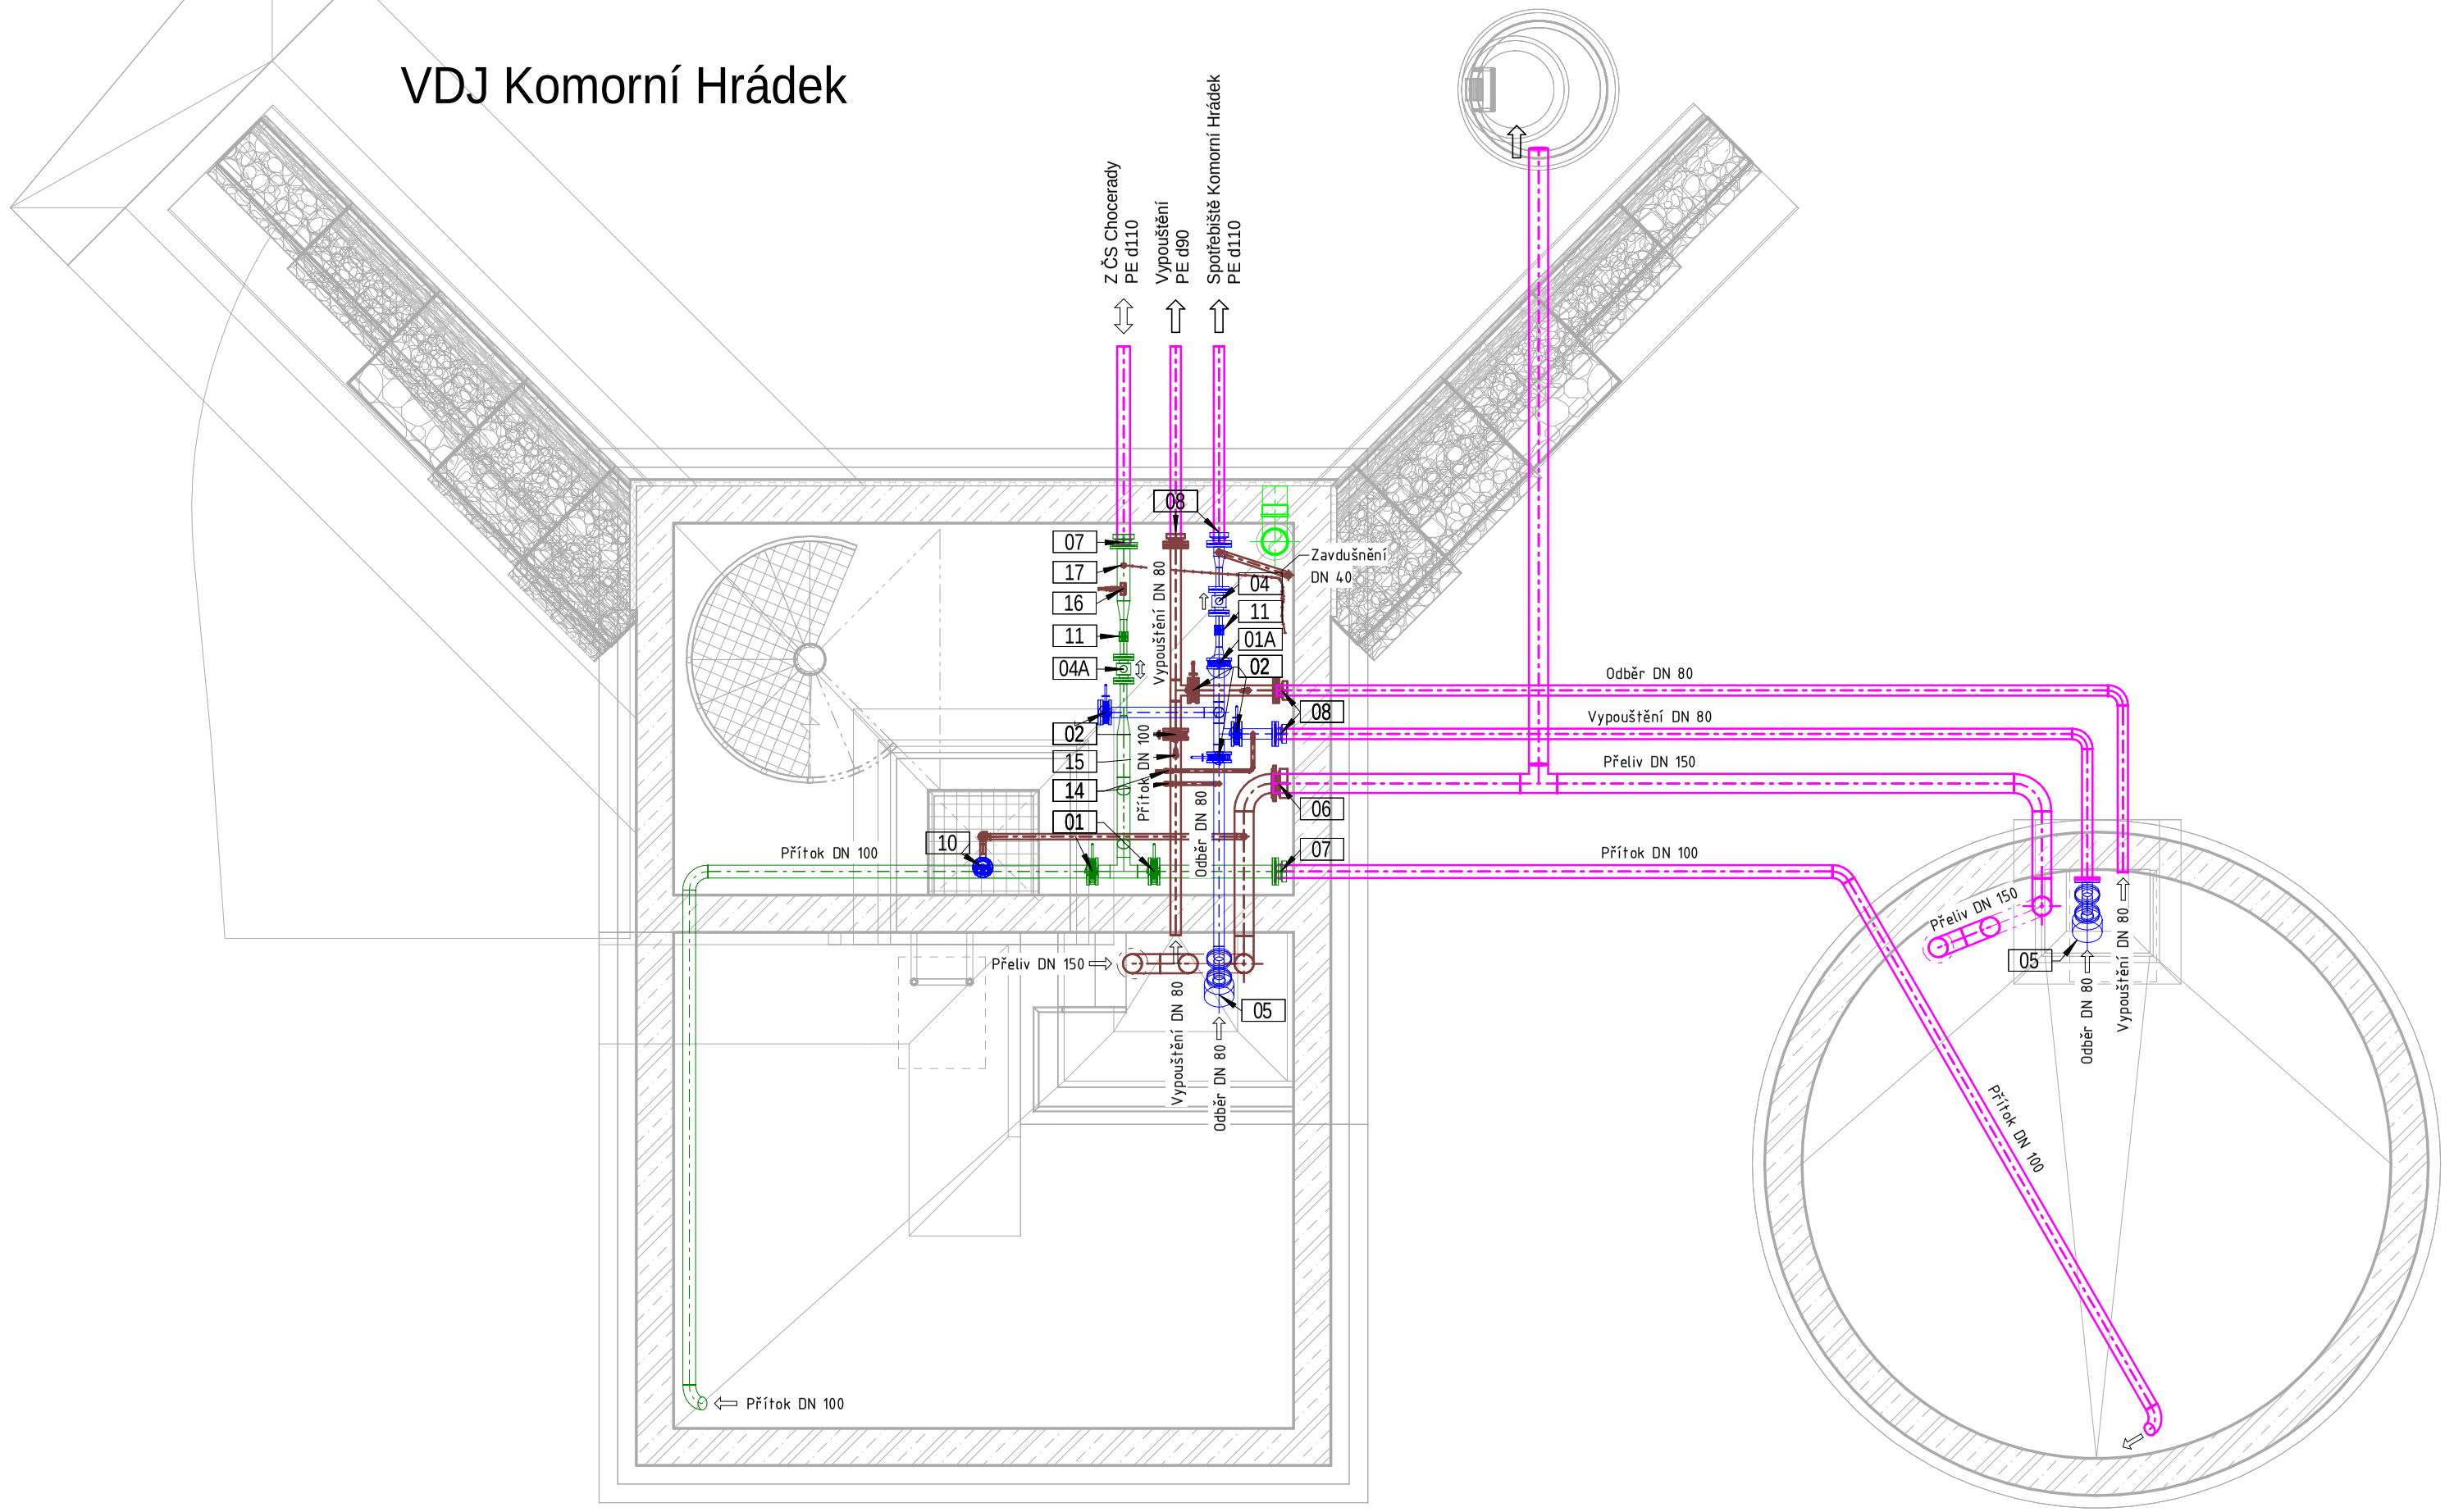

LEGENDA:

- PŘÍTOK
- ODBĚR
- PŘELIV, VYPOUŠTĚNÍ
- VENKOVNÍ ŘADY

LEGENDA ARMATUR, STROJŮ A ZAŘÍZENÍ

Označení	Popis	DN	Počet
	Potrubí		2
			1
01	Mezipřírubová uzavírací klapka s ruční pákou	100	2
01A	Měkkotěsnící mezipřírubová uzavírací klapka s elektrickým pohonem	80	1
02	Mezipřírubová uzavírací klapka s ruční pákou	80	5
03	ZK_6/4		1
04	Vodoměr	50	1
04A	Vodoměr obousměrný	50	1
05	Sací koš	80	2
06	Speciální příruba s jištěním proti posunu	150	1
07	Speciální příruba s jištěním proti posunu	100	2
08	Speciální příruba s jištěním proti posunu	80	4
09	Zaslepovací příruba	80	1
10	Čerpadlo na úkapy		1
11	Potrubní spojka	50	2
12	Potrubní spojka	40	1
13	Kulový kohout	20	3
14	Kulový kohout výtokový 1/2"		2
15	Tenzosonda		2
16	Manometr		1
17	Injektor dávkování NAOCl	15	1
18	Zásobní nádrž NAOCl		1
19	Dávkovací čerpadlo		1

AQUA PROCON s.r.o.
Projektová a inženýrská společnost
Palackého tř. 12, 612 00 Brno

ŘEŠITEL	Ing. Milena Reitoralová
ODP. ZÁSTUPCE	Ing. Petr Baránek

Kreslil	Navrhl	Odp. projektant	Techn. kontrola

VODOHOSPODÁŘSKÝ ROZVOJ A VÝSTAVBA a.s.
Nábřeží 4
150 56 Praha 5

Kraj	Středočeský kraj
Obec	Chocerady
Investor	Obec Chocerady
Soubor	
Formát	3 A4
Datum	09/2017
Stupeň	DVZ
Zakázka	3308/002
Měřítko	1 : 50
Č. výkresu	D.2.2.2

VODOVOD CHOCERADY

D.2.2 - PS 02 TECHNOLOGICKÁ ČÁST - VODOJEM KOMORNÍ HRÁDEK

DISPOZICE TRUBNÍCH ROZVODŮ

Tento výkres a jeho přílohy jsou duševním vlastnictvím akciové společnosti Vodohospodářský rozvoj a výstavba, a.s.