


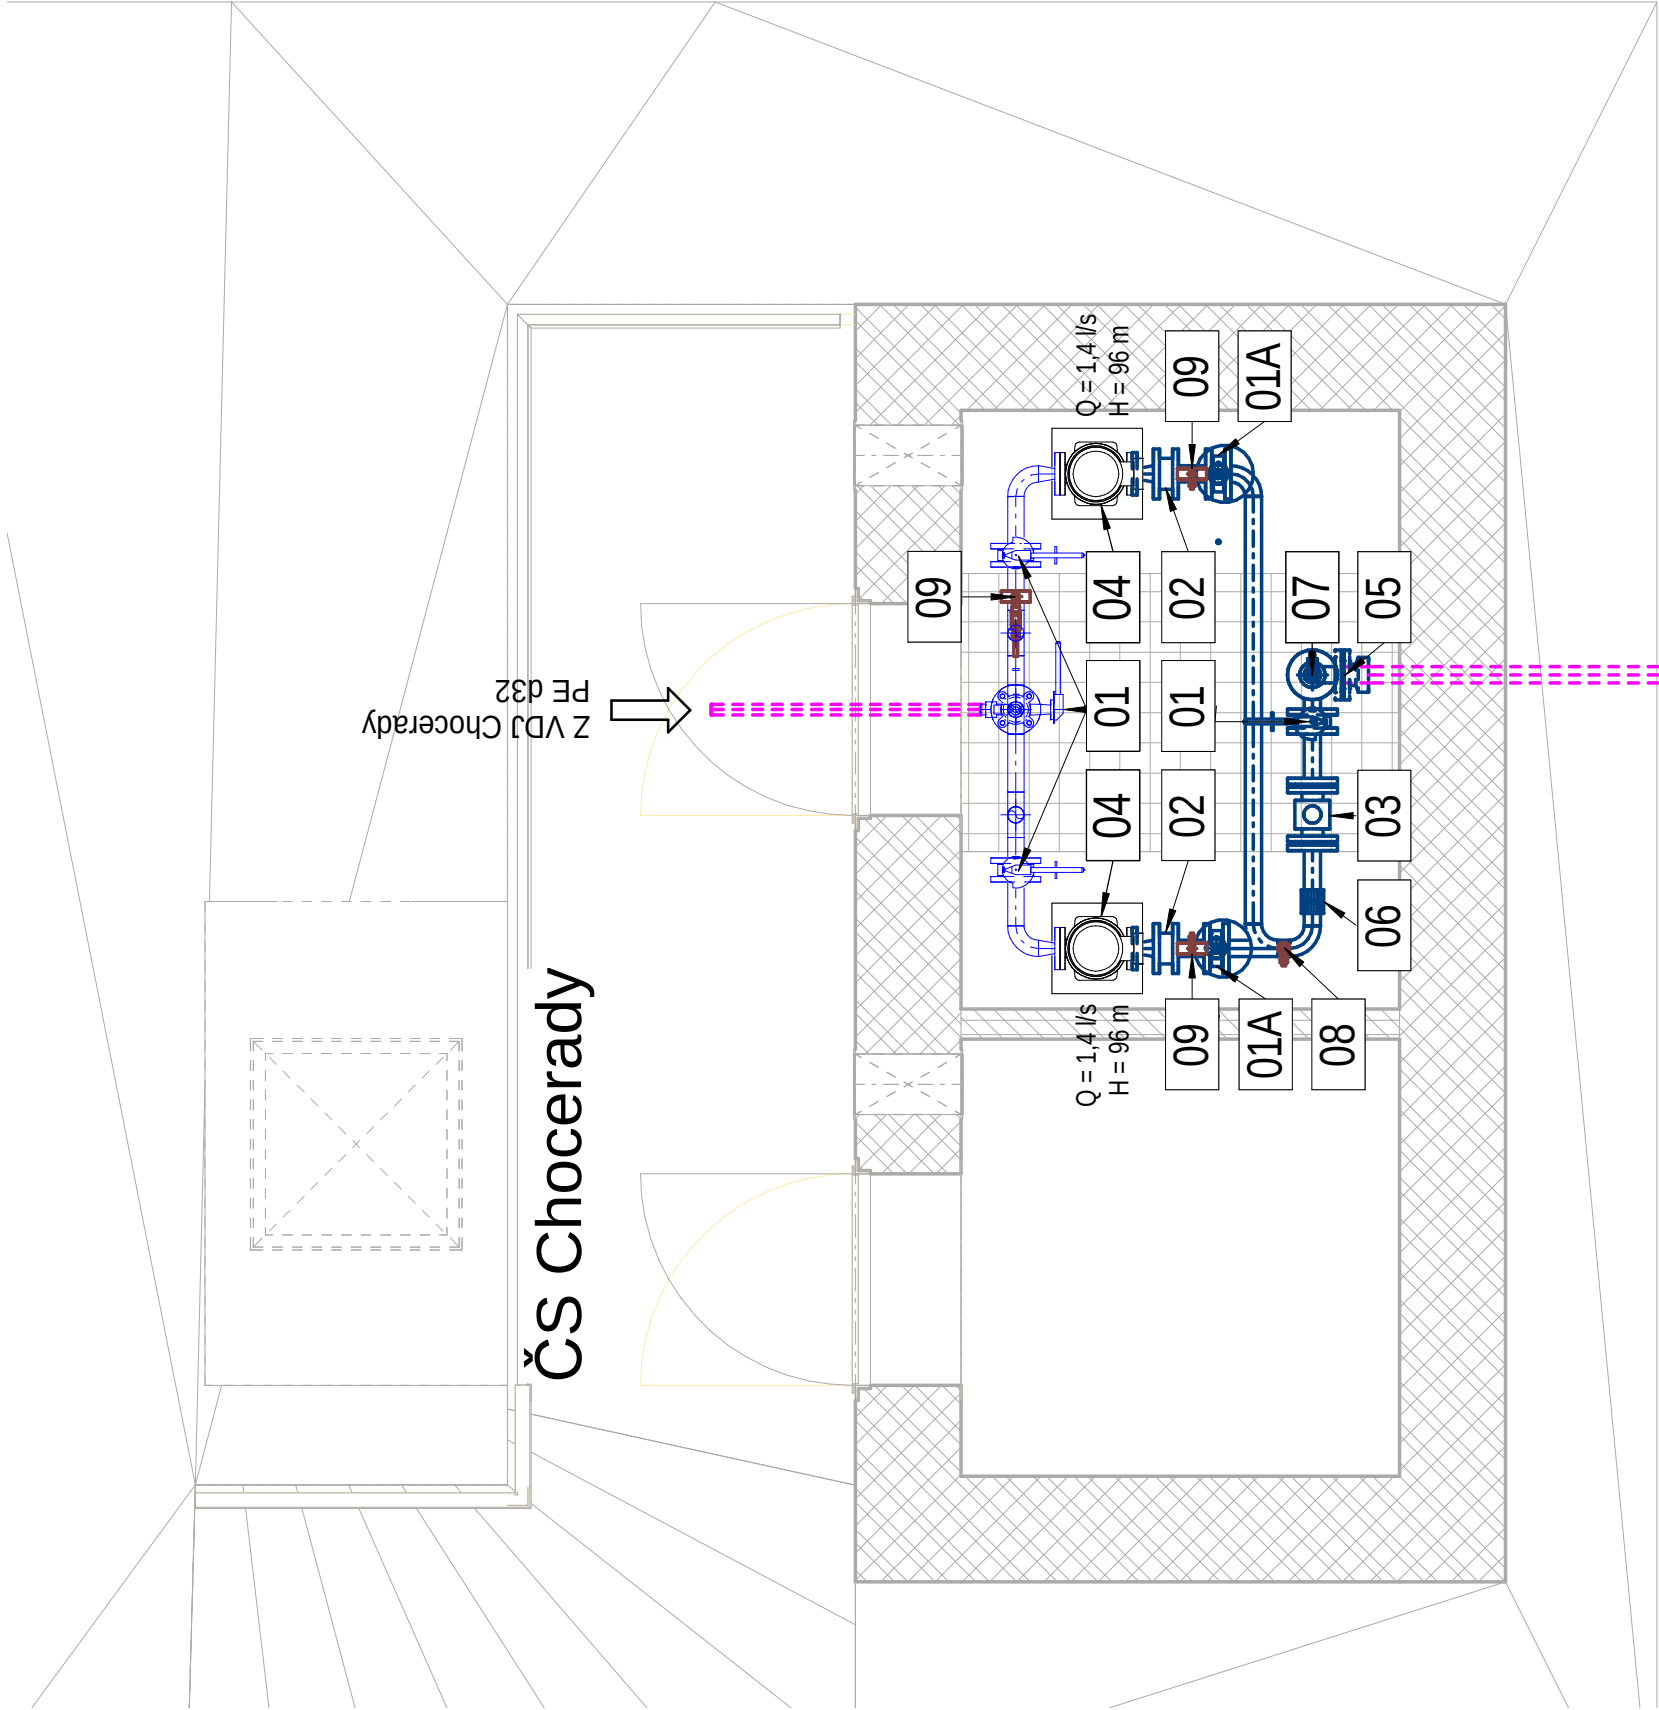

VDJ
Komorní Hrádek
PE d63

LEGENDA:

- NOVÉ TRUBNÍ VYSTROJENÍ PN 10
- NOVÉ TRUBNÍ VYSTROJENÍ PN 16
- STÁVAJÍCÍ TRUBNÍ VYSTROJENÍ

LEGENDA ARMATUR, STROJŮ A ZAŘÍZENÍ			
Označení	Popis	DN	Počet
Potrubi			6
01	Měkkotěsnicí mezipřírubová uzavírací klapka s ruční pákou	50	4
01-38	Šipka		1
01A	Měkkotěsnicí mezipřírubová uzavírací klapka s elektrickým pohonem	50	2
02	Zpětná klapka bezpřírubová	50	2
03	Vodoměr	50	1
04	Čerpadlo vertikální	32	2
05	Speciální příruba s jištěním proti posunu	50	1
06	Potrubi spojka	50	1
07	Odvzdušňovací a zavzdušňovací ventil	32	1
08	Tenzosonda		1
09	Manometr		3

AQUA PROCON s.r.o. Projektová a inženýrská společnost Palackého tř. 12, 612 00 Brno	ŘEŠITEL		Ing. Milena Reitoralová
	ODP. ZÁSTUPCE		Ing. Petr Baránek

Kreslil	Navrhl	Odp. projektant	Techn. kontrola		VODOHOSPODÁŘSKÝ ROZVOJ A VÝSTAVBA a.s., Nábrežní 4, 150 56 Praha 5
Kraj	Středočeský kraj	Obec	Chocerady		
Investor	Obec Chocerady				
VODOVOD CHO CERADY VODOVOD CHO CERADY					
DISPOZICE TRUBNÍCH ROZVODŮ - PŮDORYS 1NP				Měřítka	Č. výkresu
				1 : 25	D.2.3.2

Tento výkres a jeho přílohy jsou duševním vlastnictvím akciové společnosti Vodohospodářský rozvoj a výstavba, a.s.