


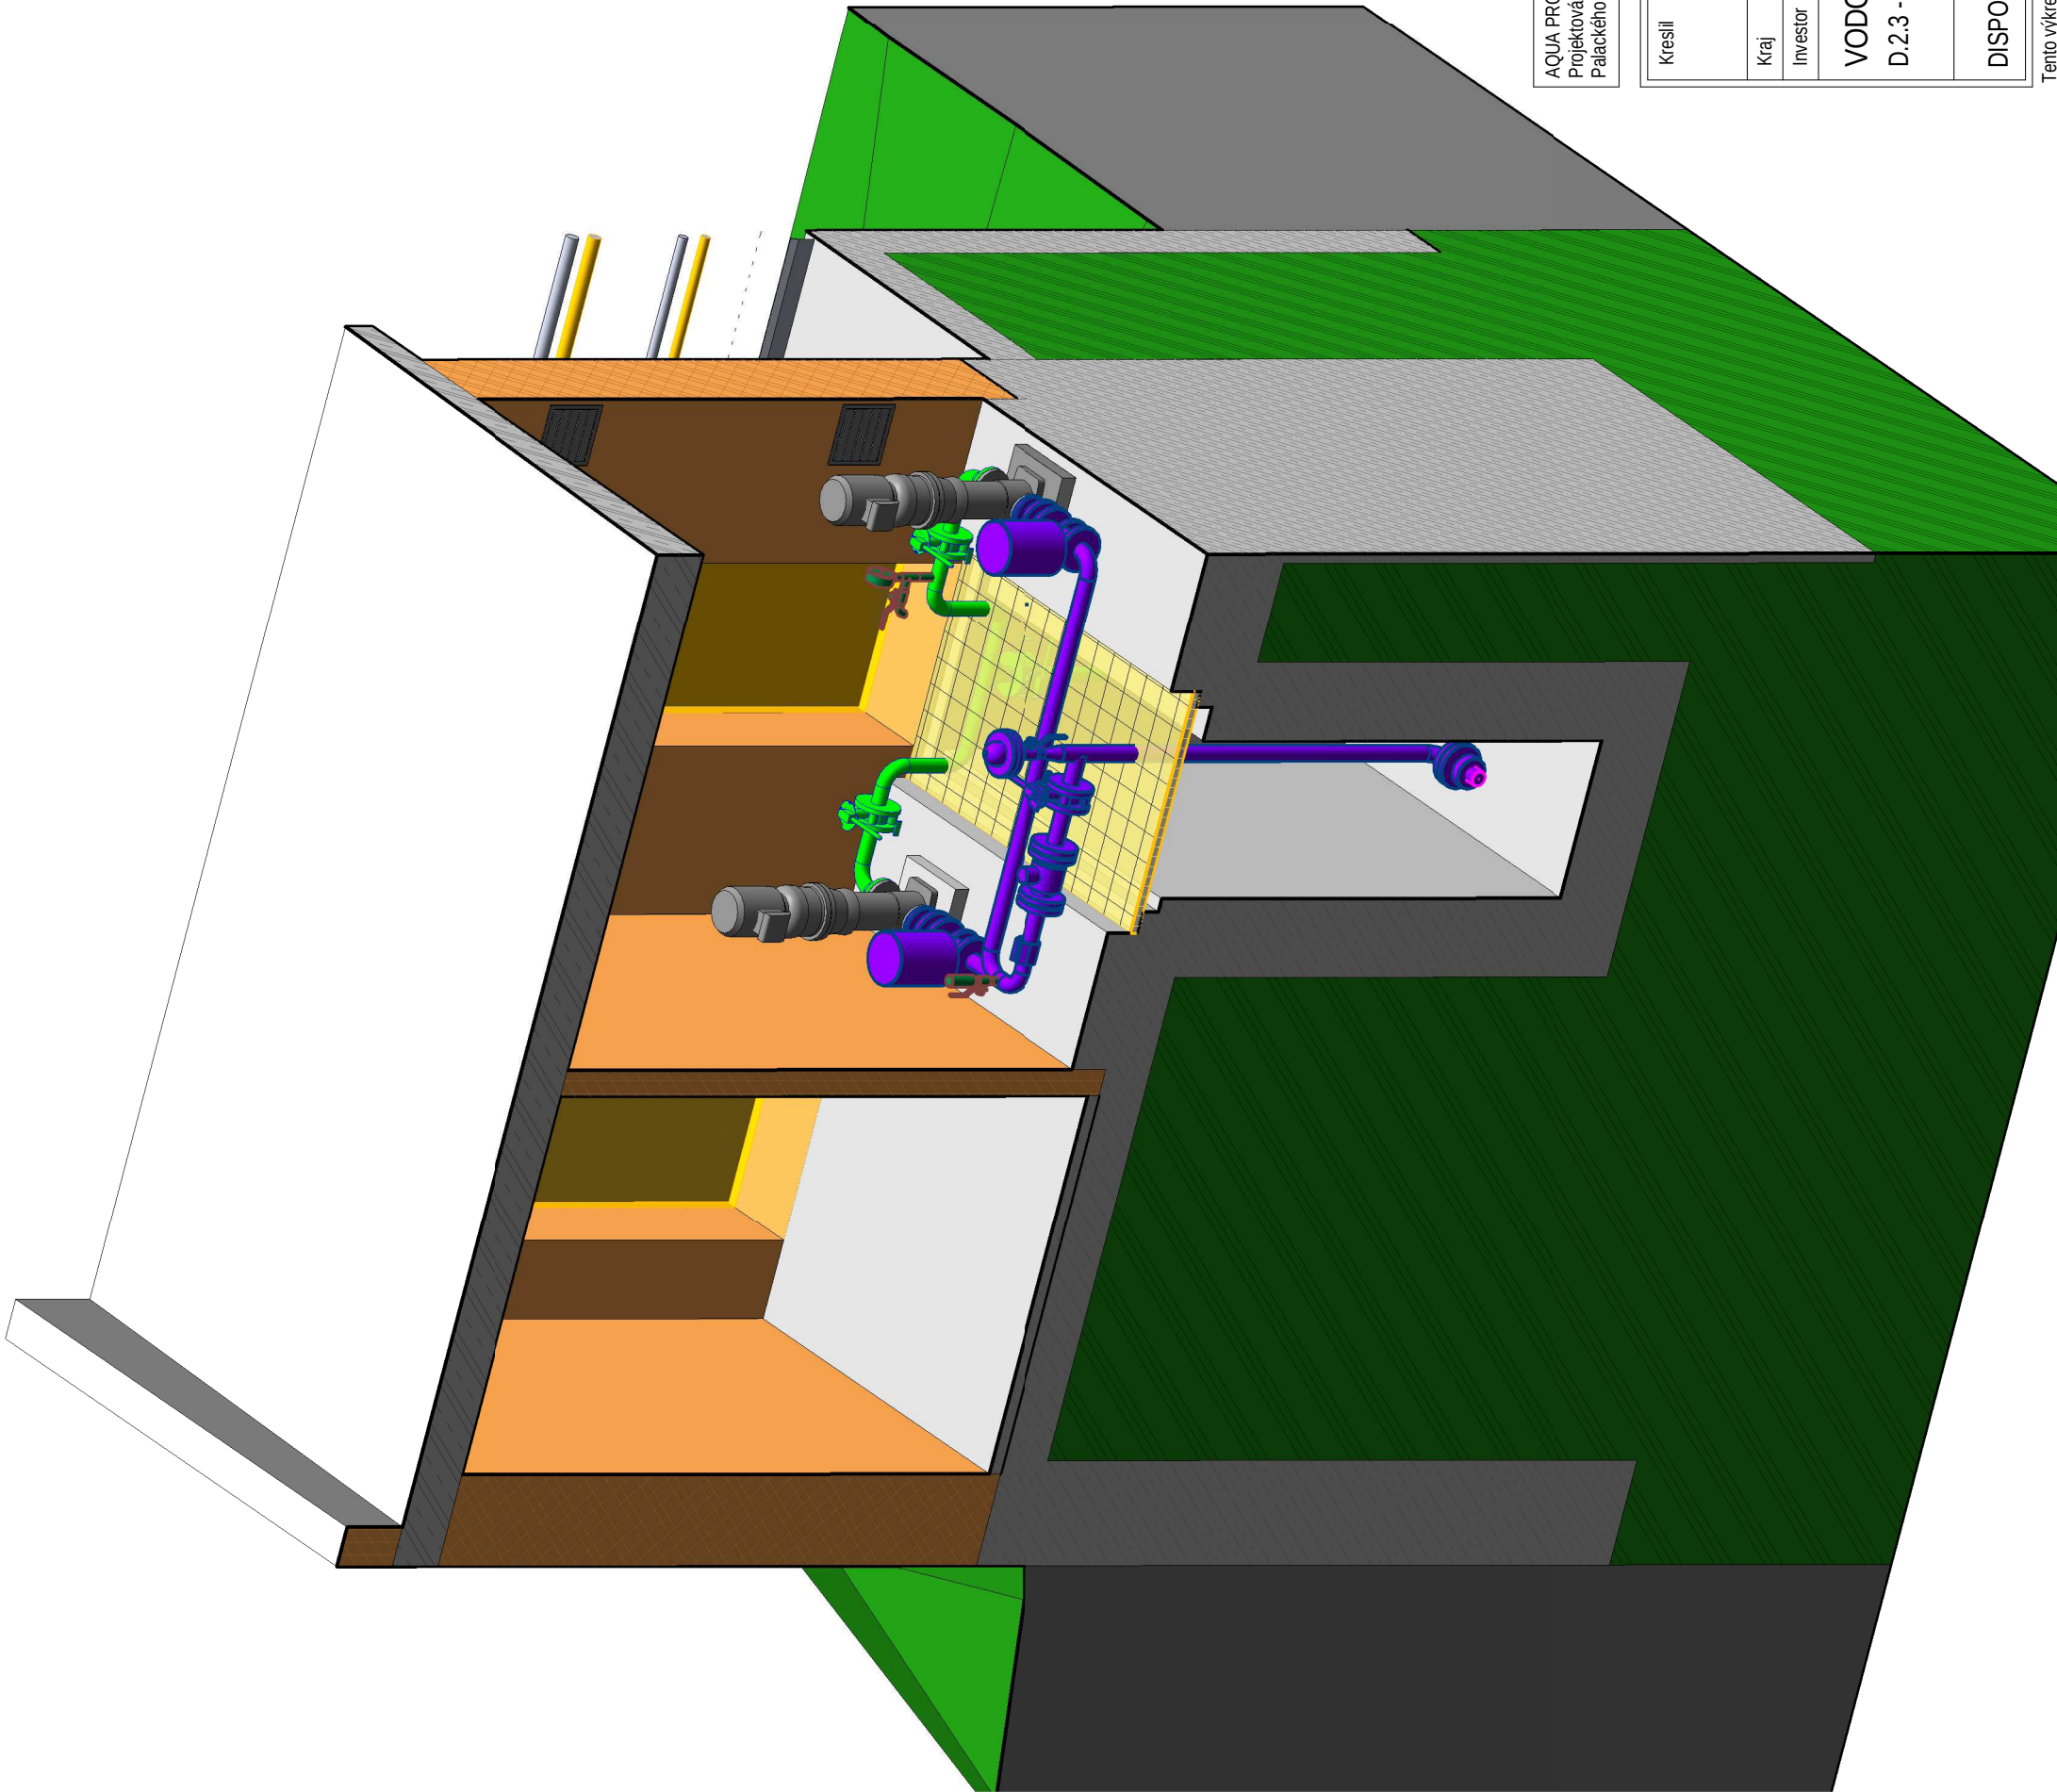

AQUA PROCON s.r.o. Projektová a inženýrská společnost Palackého tř. 12, 612 00 Brno		ŘEŠITEL	Ing. Milena Reitoralová
		ODP. ZÁSTUPCE	Ing. Petr Baránek

Kreslil	Navrhl	Odp. projektant		Techn. kontrola	 VODOHOSPODÁŘSKÝ ROZVOJ A VÝSTAVBA a.s. Nábřeží 4 150 56 Praha 5	
Kraj		Obec	Chocerady			
Investor Obec Chocerady						Soubor
VODOVOD CHO CERADY						Formát 3 A4
D.2.3 - PS 03 TECHNOLOGICKÁ ČÁST - ČERPA CÍ STANICE CHO CERADY						Datum 09/2017
					Stupeň DVZ	
					Zakázka 3308/002	
DISPOZICE TRUBNÍCH ROZVODŮ - 3D POHLED					Měřítko	Č. výkresu
					1 : 25	D.2.3.3

