



ÚV CHOČERADY - VDJ OBORA - TECHNOLOGICKÉ SCHEMA

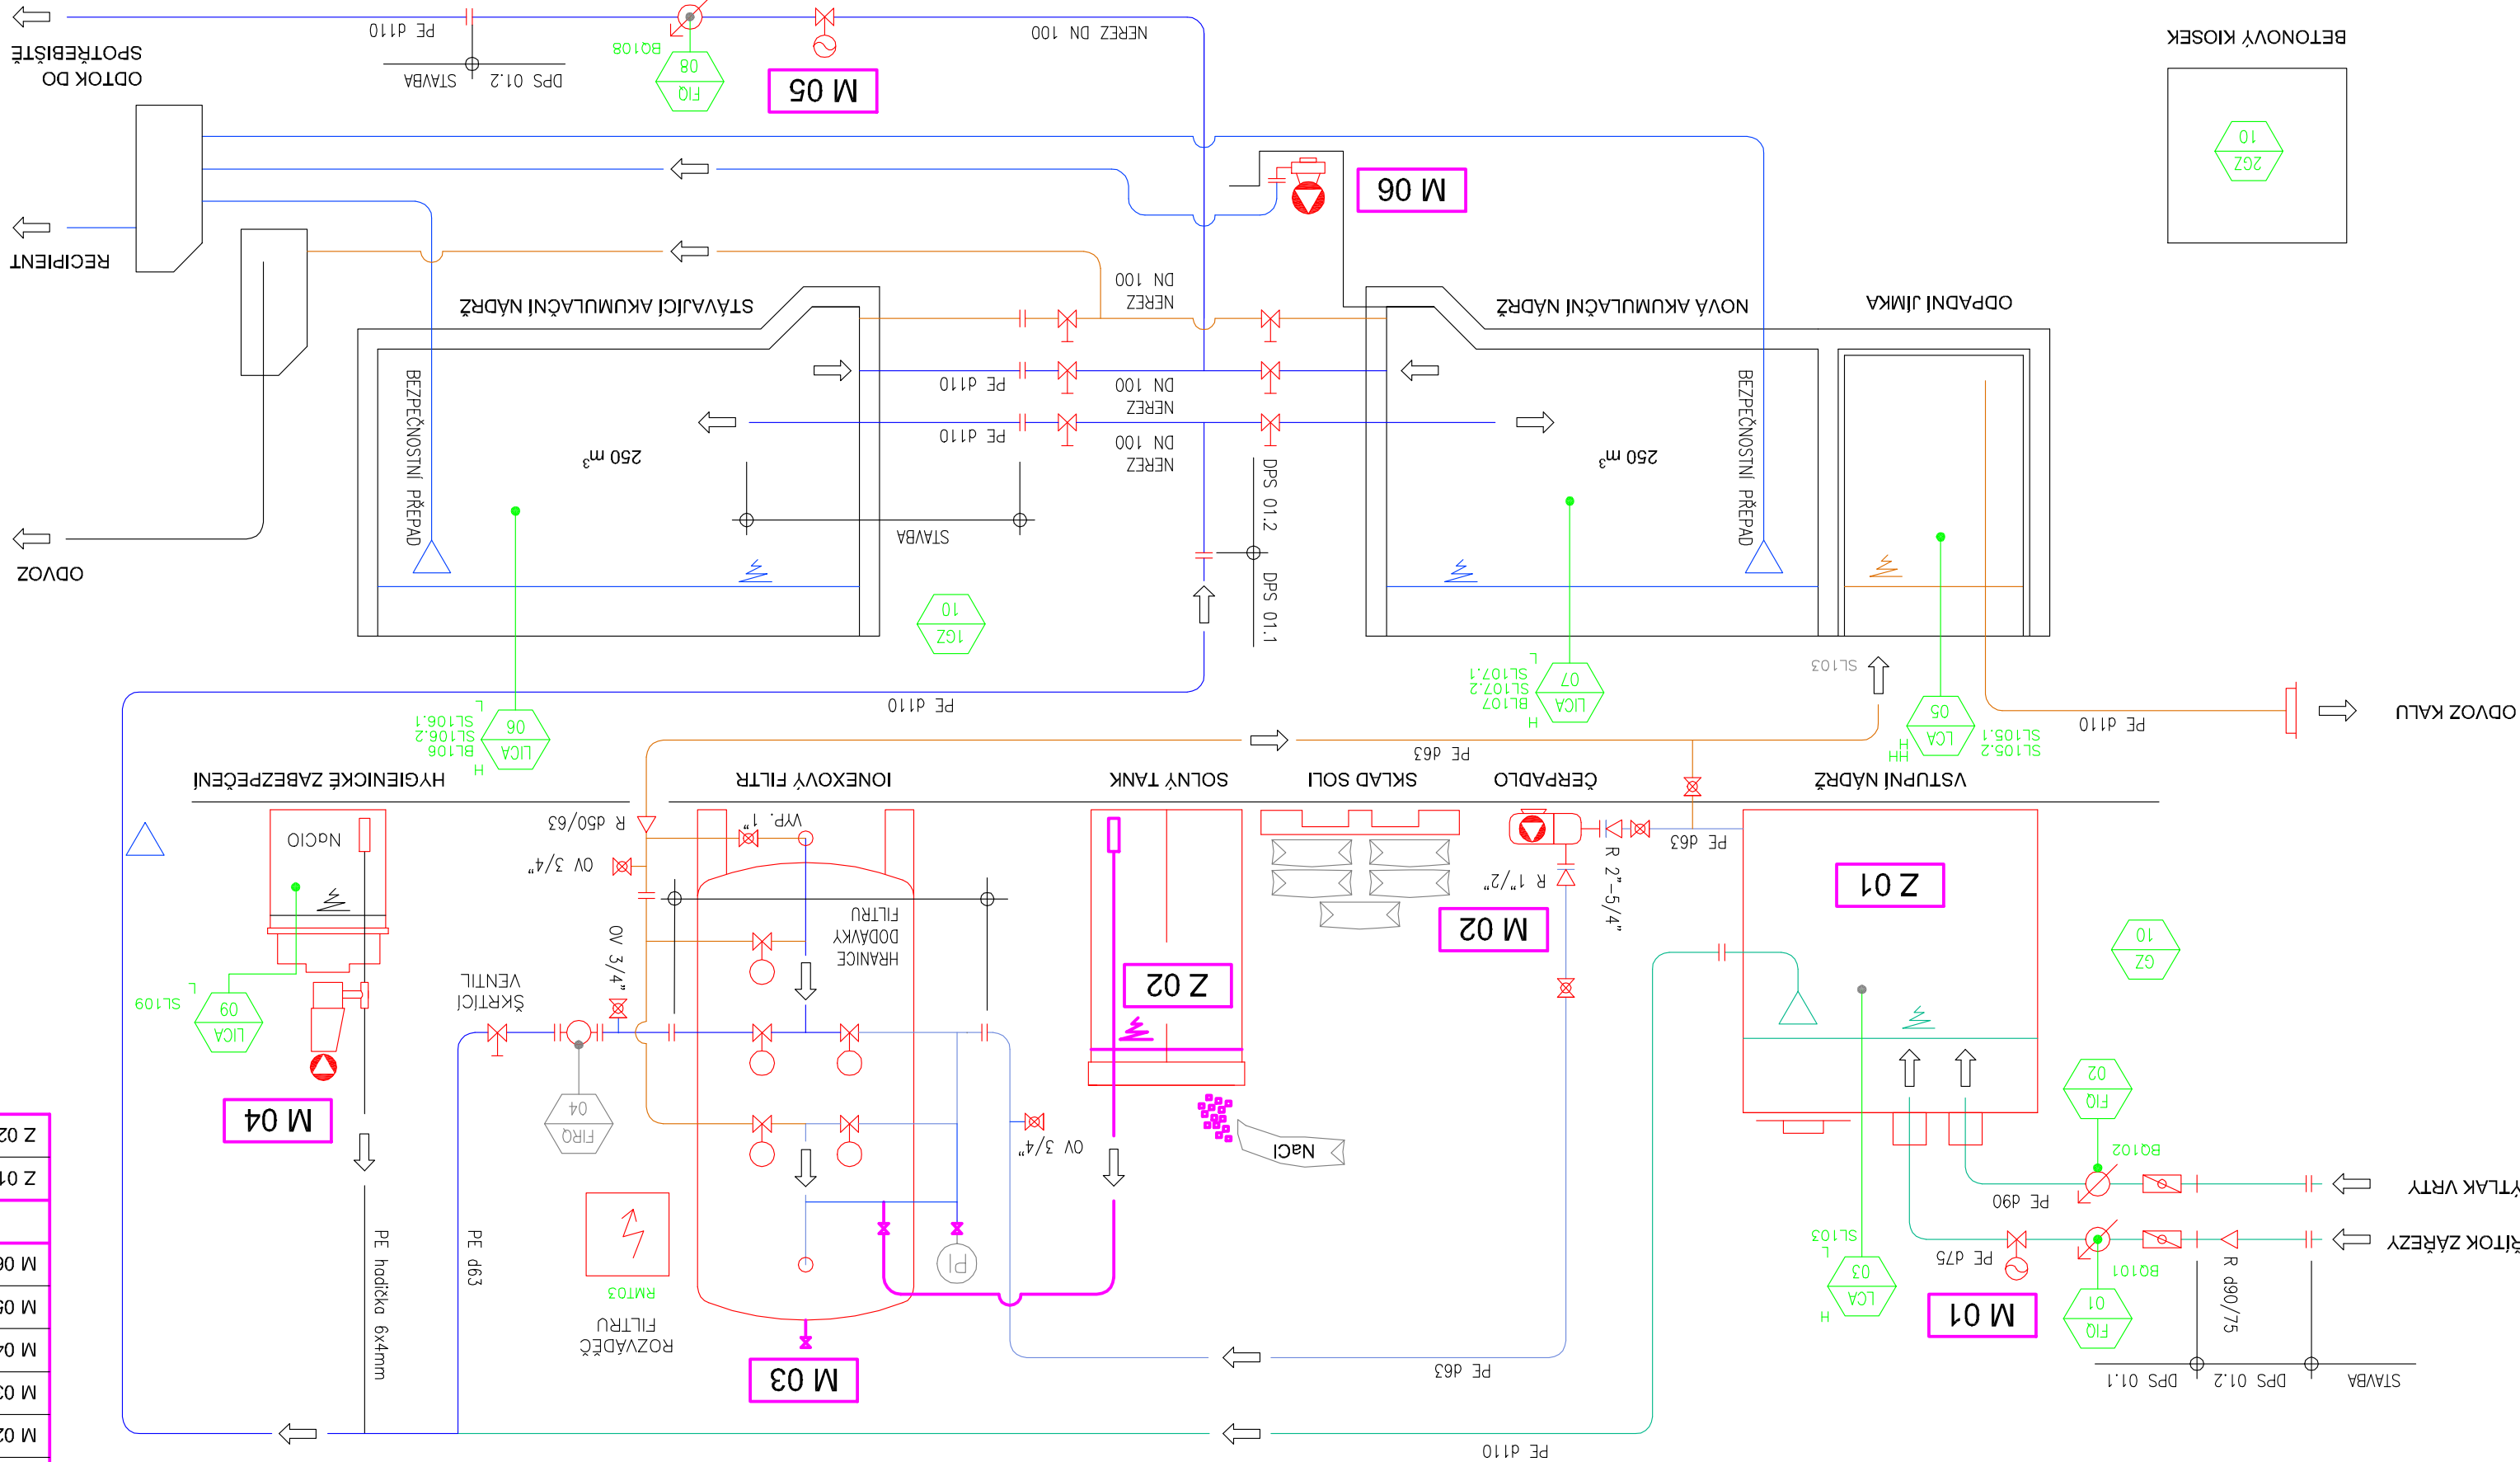

SEZNAM STROJŮ A ZAŘÍZENÍ

POLOŽKA	NÁZEV	POČET	PŘÍKON	NAPĚTÍ
M 01	REGULAČNÍ ARMATURA SE SERVOPOHONEM	1 ks	15 W	400 V
M 02	ČERPADLO SUROVÉ A PRACÍ VODY	1 ks	0,5 kW	400 V
M 03	IONEXOVÝ FILTR	1 ks	20 W	230 V
M 04	DÁVKOVACÍ ČERPADLO CHLORANU SODNÉHO	1 ks	16 W	230 V
M 05	UZAVÍRACÍ KLAPKA SE SERVOPOHONEM	1 ks	15 W	400 V
M 06	PŘENOSNÉ ČERPADLO NA ÚKAPY	1 ks	0,55 kW	230 V
ZAŘÍZENÍ				
Z 01	VSTUPNÍ NÁDRŽ	1 ks		
Z 02	SOLNÝ TANK	1 ks		

ZNAČENÍ MĚŘENÍ

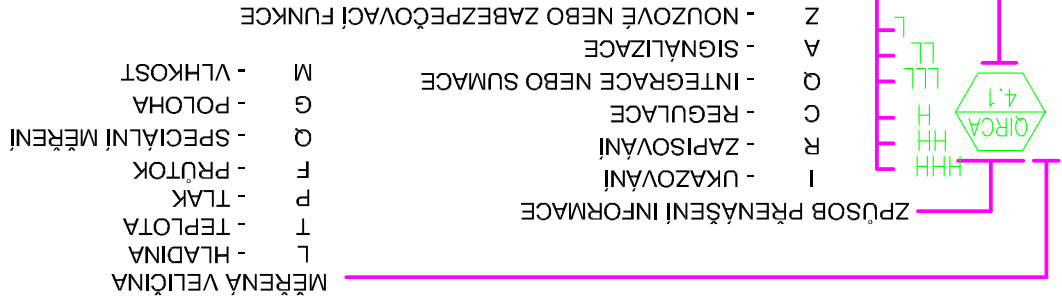

- LEGENDA MÉDIÍ
- SUROVÁ VODA
 - UPRAVOVANÁ VODA
 - SOLNÝ ROZTOK
 - ODPAD, VYPOUŠTĚNÍ
 - CHLORAN SODNÝ

Kreslí: _____		Navhl: _____		Odp. projektant: _____		Tech. kontrola: _____	
Kroj: Středočeský kraj		Obec: Chočerad		Investor: Obec Chočerad			
VODOVOD CHOČERADY		D.2.5 - PS 05 ELEKTROTECHNICKÁ ČÁST - VODOJEM					
Měřítko: _____		Zakázka: 3308/002		Stupeň: DVZ		Datum: 09/2017	
Formát: 3 A4		Formát: 3 A4					
Soubor: _____		Formát: 3 A4					
VODOHOSPODÁŘSKÝ ROZVOJ A VSTAVBA a.s.		Název: 4		150 56 Praha 5		D.2.5.4	
Ing. Václav Šprto		Ing. Petr Boránek		ODP. ZASTUPCE			
Řešitel		Ing. Václav Šprto		ODP. ZASTUPCE			
AQUA PROCON s.r.o.		Projektoval a inženýrská společnost		Polackého tř. 12, 612 00 Brno			
AQUA PROCON		ODP. ZASTUPCE		Ing. Petr Boránek			

Tento výkres a jeho přílohy jsou duševním vlastnictvím akciové společnosti Vodohospodářský rozvoj a výstavba, a.s.