


NOVÝ A STARÝ VODOJEM - 1.PP

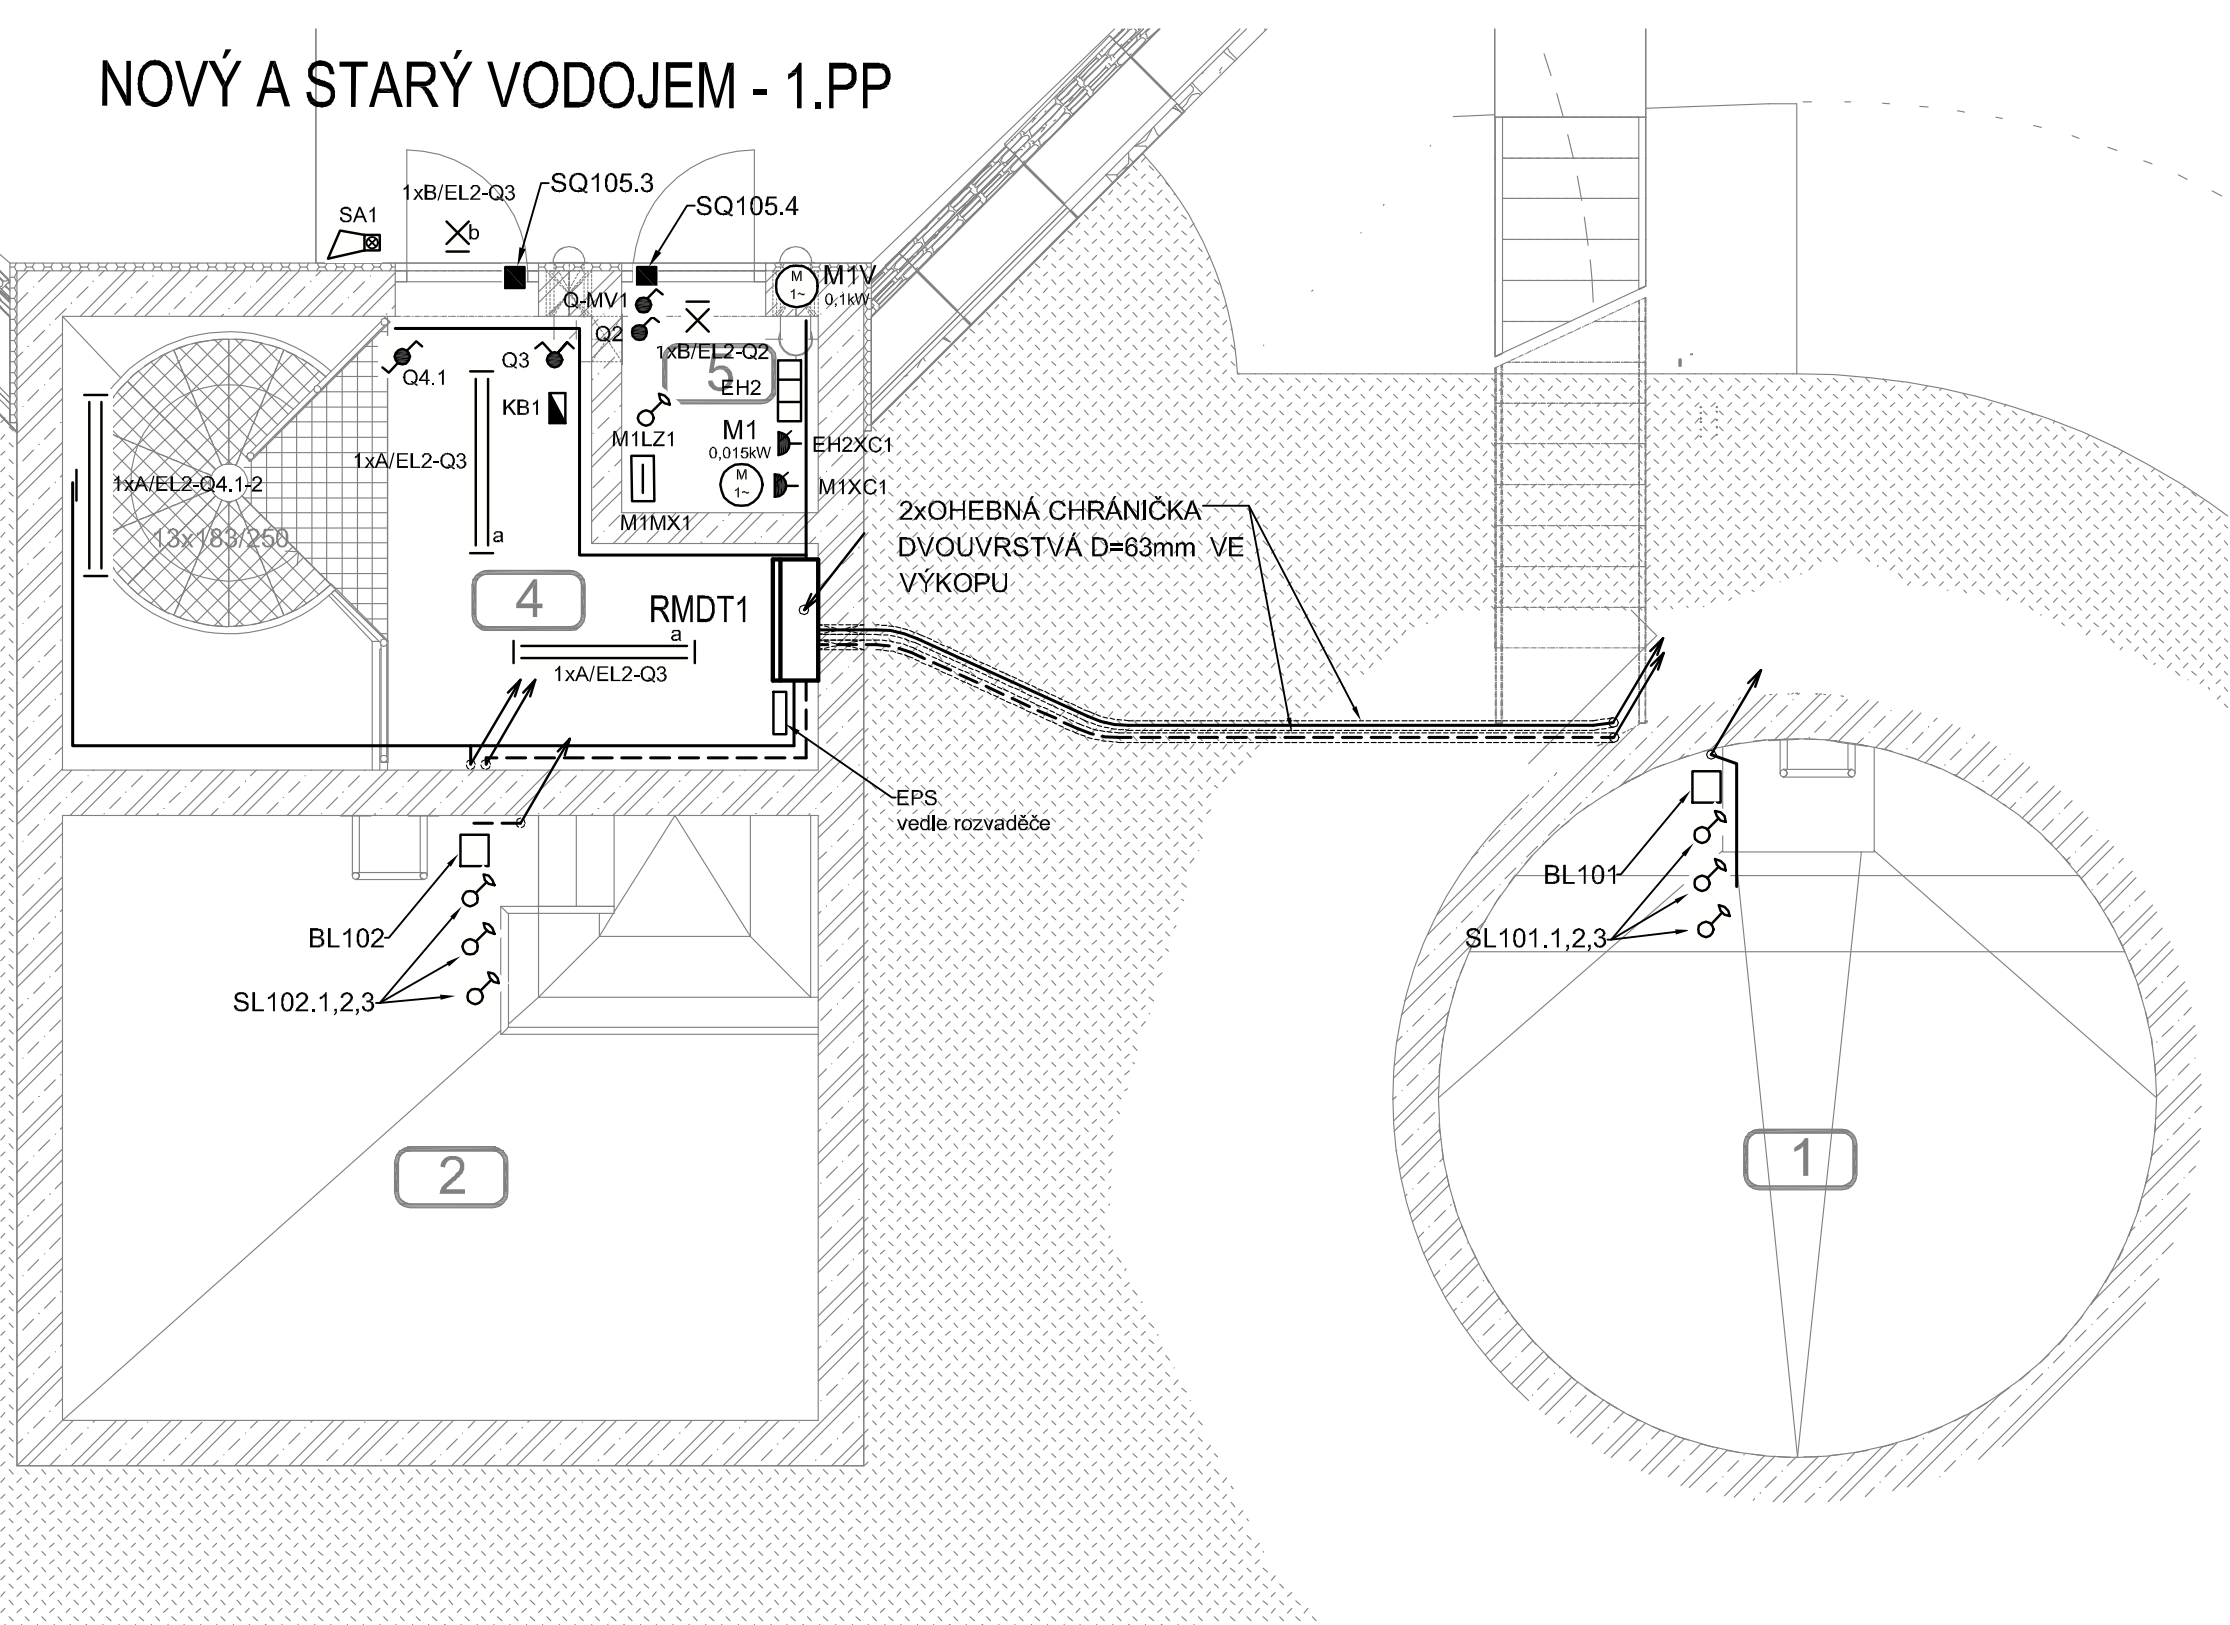

LEGENDA - KABELY:

KABEL PRS
KABEL MaR

LEGENDA EZS:

ZABEZPEČOVACÍ ÚSTŘEDNA JE UMÍSTĚNA V ROZVADĚČI RMDT1
KLÁVESNICE
PROSTOROVÉ ČIDLO POHYBU
VENKOVNÍ ZÁLOHOVANÁ SÍŘENA
MAGNETICKÝ KONTAKT DVEŘNÍ, VRATOVÝ

EZS:

NAPÁJECÍ NAPĚTÍ: 1+N+PE 230V,50Hz,TN-S

OCHRANA PŘED NEBEZP. DOTYKEM NEŽIV. ČÁSTÍ:
AUTOMATICKÝM ODPOJENÍM OD ZDROJE
MALÝM NAPĚTÍM 2 12V DC

LEGENDA:

RE1
RMDT1
LED REFLEKTOR, NÁSTĚNNÝ 1x20W, IP65
ZÁŘIVKOVÉ SVÍTIDLO STROPNÍ 2x36W, IP65
PŘEPÍNAČ č.5 10A 250V IP44
SPÍNAČ č.1 10A 250V IP44
PŘEPÍNAČ č.6 10A 250V IP44
ZÁSUVKA 16A 250V, IP44
EL. POHON 230V
SERVOPOHON 230V
ČIDLO MaR
ČIDLO MaR - ELEKTRODA
ČIDLO MaR - MAGNETICKÝ KONTAKT
OCHRANNÉ POSPOJOVÁNÍ
EL.NÁSTĚNNÝ KONVEKTOR 230V, IP24 S VESTAVĚNÝM TERMOSTATEM
ZÁSUVKOVÁ SKŘÍŇ 16A 230V, 32A 400V, IP54, TN-S
SVORKOVACÍ SKŘÍŇ
DEBLOKAČNÍ SKŘÍŇ

LEGENDA MÍSTNOSTÍ A NÁDRŽÍ

OZNAČ.	ÚČEL	PLOCHA (m2)
1	STÁVAJÍCÍ AKUMULAČNÍ NÁDRŽ	17.72 m²
2	NOVÁ AKUMULAČNÍ NÁDRŽ	20.00 m²
3	STROJOVNA ARMATURNÍ KOMORY	14.95 m²
4	VSTUP DO ARMATURNÍ KOMORY	6.30 m²
5	MÍSTNOST HYGIENICKÉHO ZABEZPEČENÍ	1.69 m²
6	VSTUPNÍ KOMORA STÁVAJÍCÍ AKUMULAČNÍ NÁDRŽE	3.44 m²
7	VSTUPNÍ KOMORA NOVÉ AKUMULAČNÍ NÁDRŽE	3.44 m²

NAPÁJECÍ NAPĚTÍ: 3+N+PE 50Hz, 400/230V TN-C-S
1+N+PE 50Hz, 230V TN-S
2-24V DC



OCHRANA PŘED ÚRAZEM EL. PROUDEM DLE ČSN 33 2000-4-41 ed.2/Z1:
AUTOMATICKÝM ODPOJENÍM OD ZDROJE
OCHRANA PŘI PORUŠE: OCHRANNÉ UZEMNĚNÍ, OCHRANNÉ POSPOJOVÁNÍ A AUTOMATICKÉ ODPOJENÍ V PŘÍPADĚ PORUCHY
ZÁKLADNÍ OCHRANA ŽIVÝCH ČÁSTÍ: IZOLACÍ, KRYTEM
DOPLŇKOVÁ OCHRANA: PROUDOVÝM CHRÁŇIČEM A DOPLŇUJÍCÍM OCHR. POSPOJOVÁNÍM

POZNÁMKA:

EL. ROZVODY BUDOU PROVEDENY NA POVRCHU V PVC TRUBKÁCH. V ZEMI BUDOU KABELY ULOŽENY DO VÝKOPU 35/80 cm VE VOLNÉM TERÉNU NEBO DO VÝKOPU 50/120 cm POD POJÍŽDĚNÝMI PLOCHAMI.

PROSTŘEDÍ JE URČENO PROTOKOLEM O URČENÍ VNĚJŠÍCH VLIVŮ, KTERÝ JE PŘÍLOHOU TECHNICKÉ ZPRÁVY TOHOTO PS.
KABELY PRS A MaR JE NUTNO VĚST V ODDĚLENÝCH KABELOVÝCH TRASÁCH.
OTVORY PROSTUPŮ UTĚSNIT PROTI VNIKÁNÍ VLHKOSTI.

NOVÝ VODOJEM - 2.PP

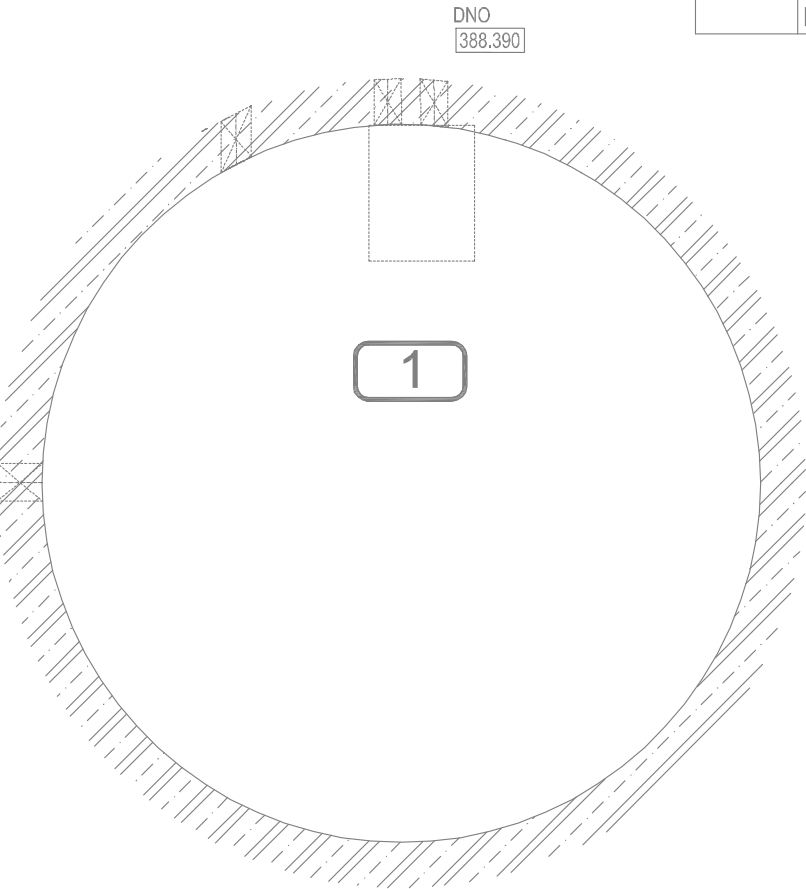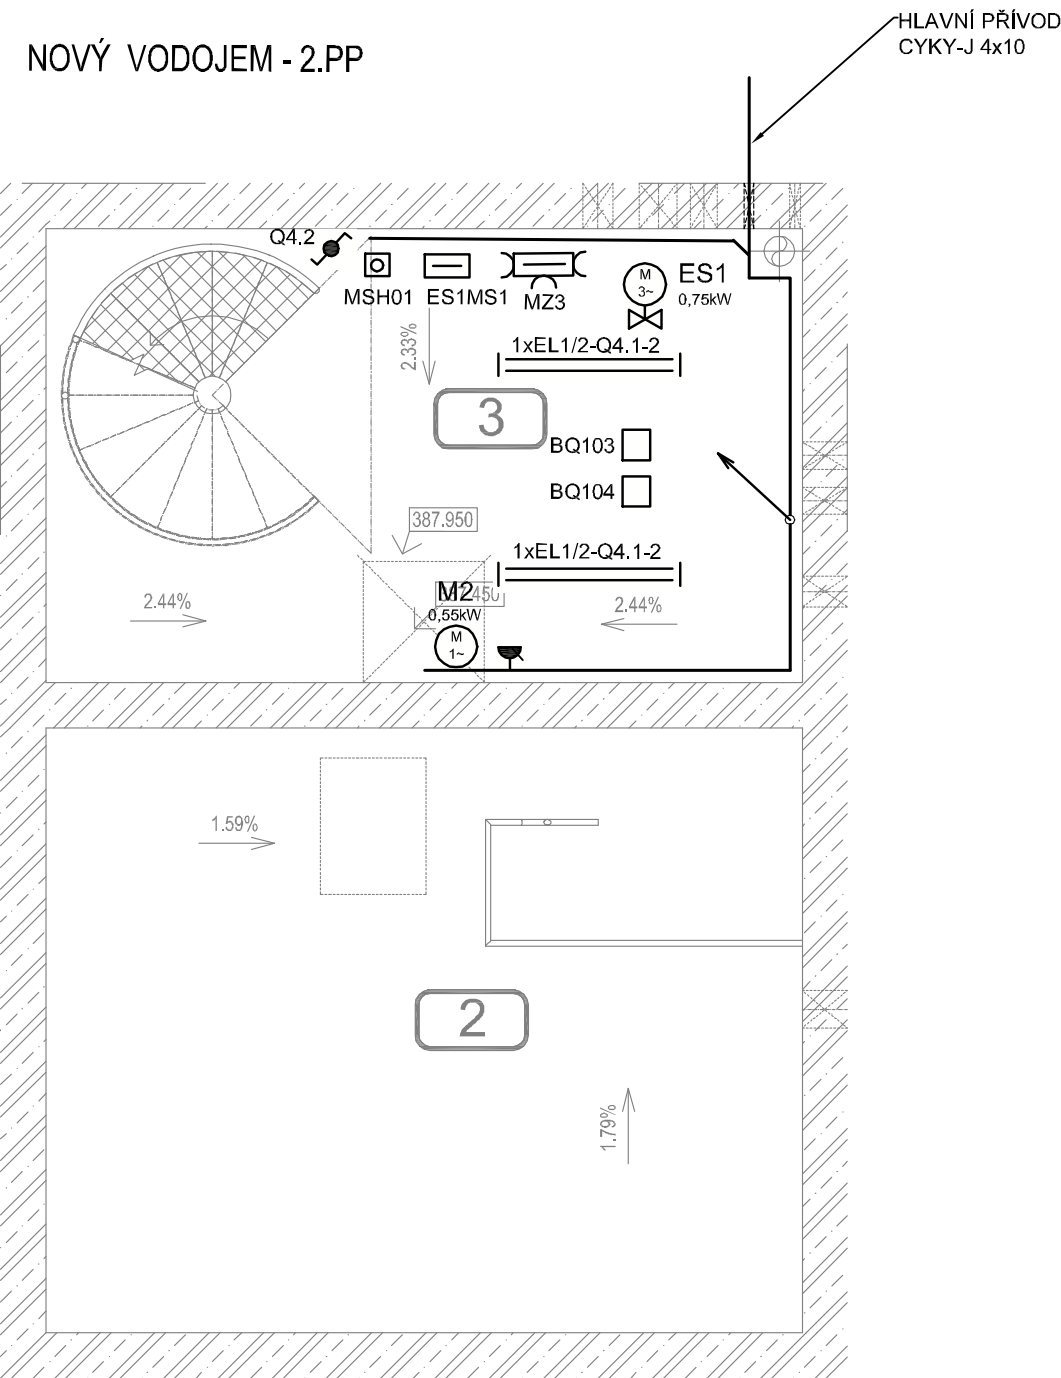

AQUA PROCON s.r.o. Projektová a inženýrská společnost Palackého tř. 12, 612 00 Brno		ŘEŠITEL ODP. ZÁSTUPCE	Ing. Petr Šulc Ing. Petr Baránek
Kreslil	Navrhl	Odp. projektant	Techn. kontrola
Kraj Středočeský kraj		Obec Chocerady	
Investor Obec Chocerady		Soubor	
VODOVOD CHOCERADY		Formát 3 A4	
D.2.6 – PS 06 ELEKTROTECHNICKÁ ČÁST – VODOJEM KOMORNÍ HRÁDEK		Datum 09/2017	
–		Stupeň DVZ	
DISPOZICE 1.PP, 2.PP – EL.ROZVOD		Zakázka 3308/002	
		Měřítko 1:50	Č. výkresu D.2.6.3