


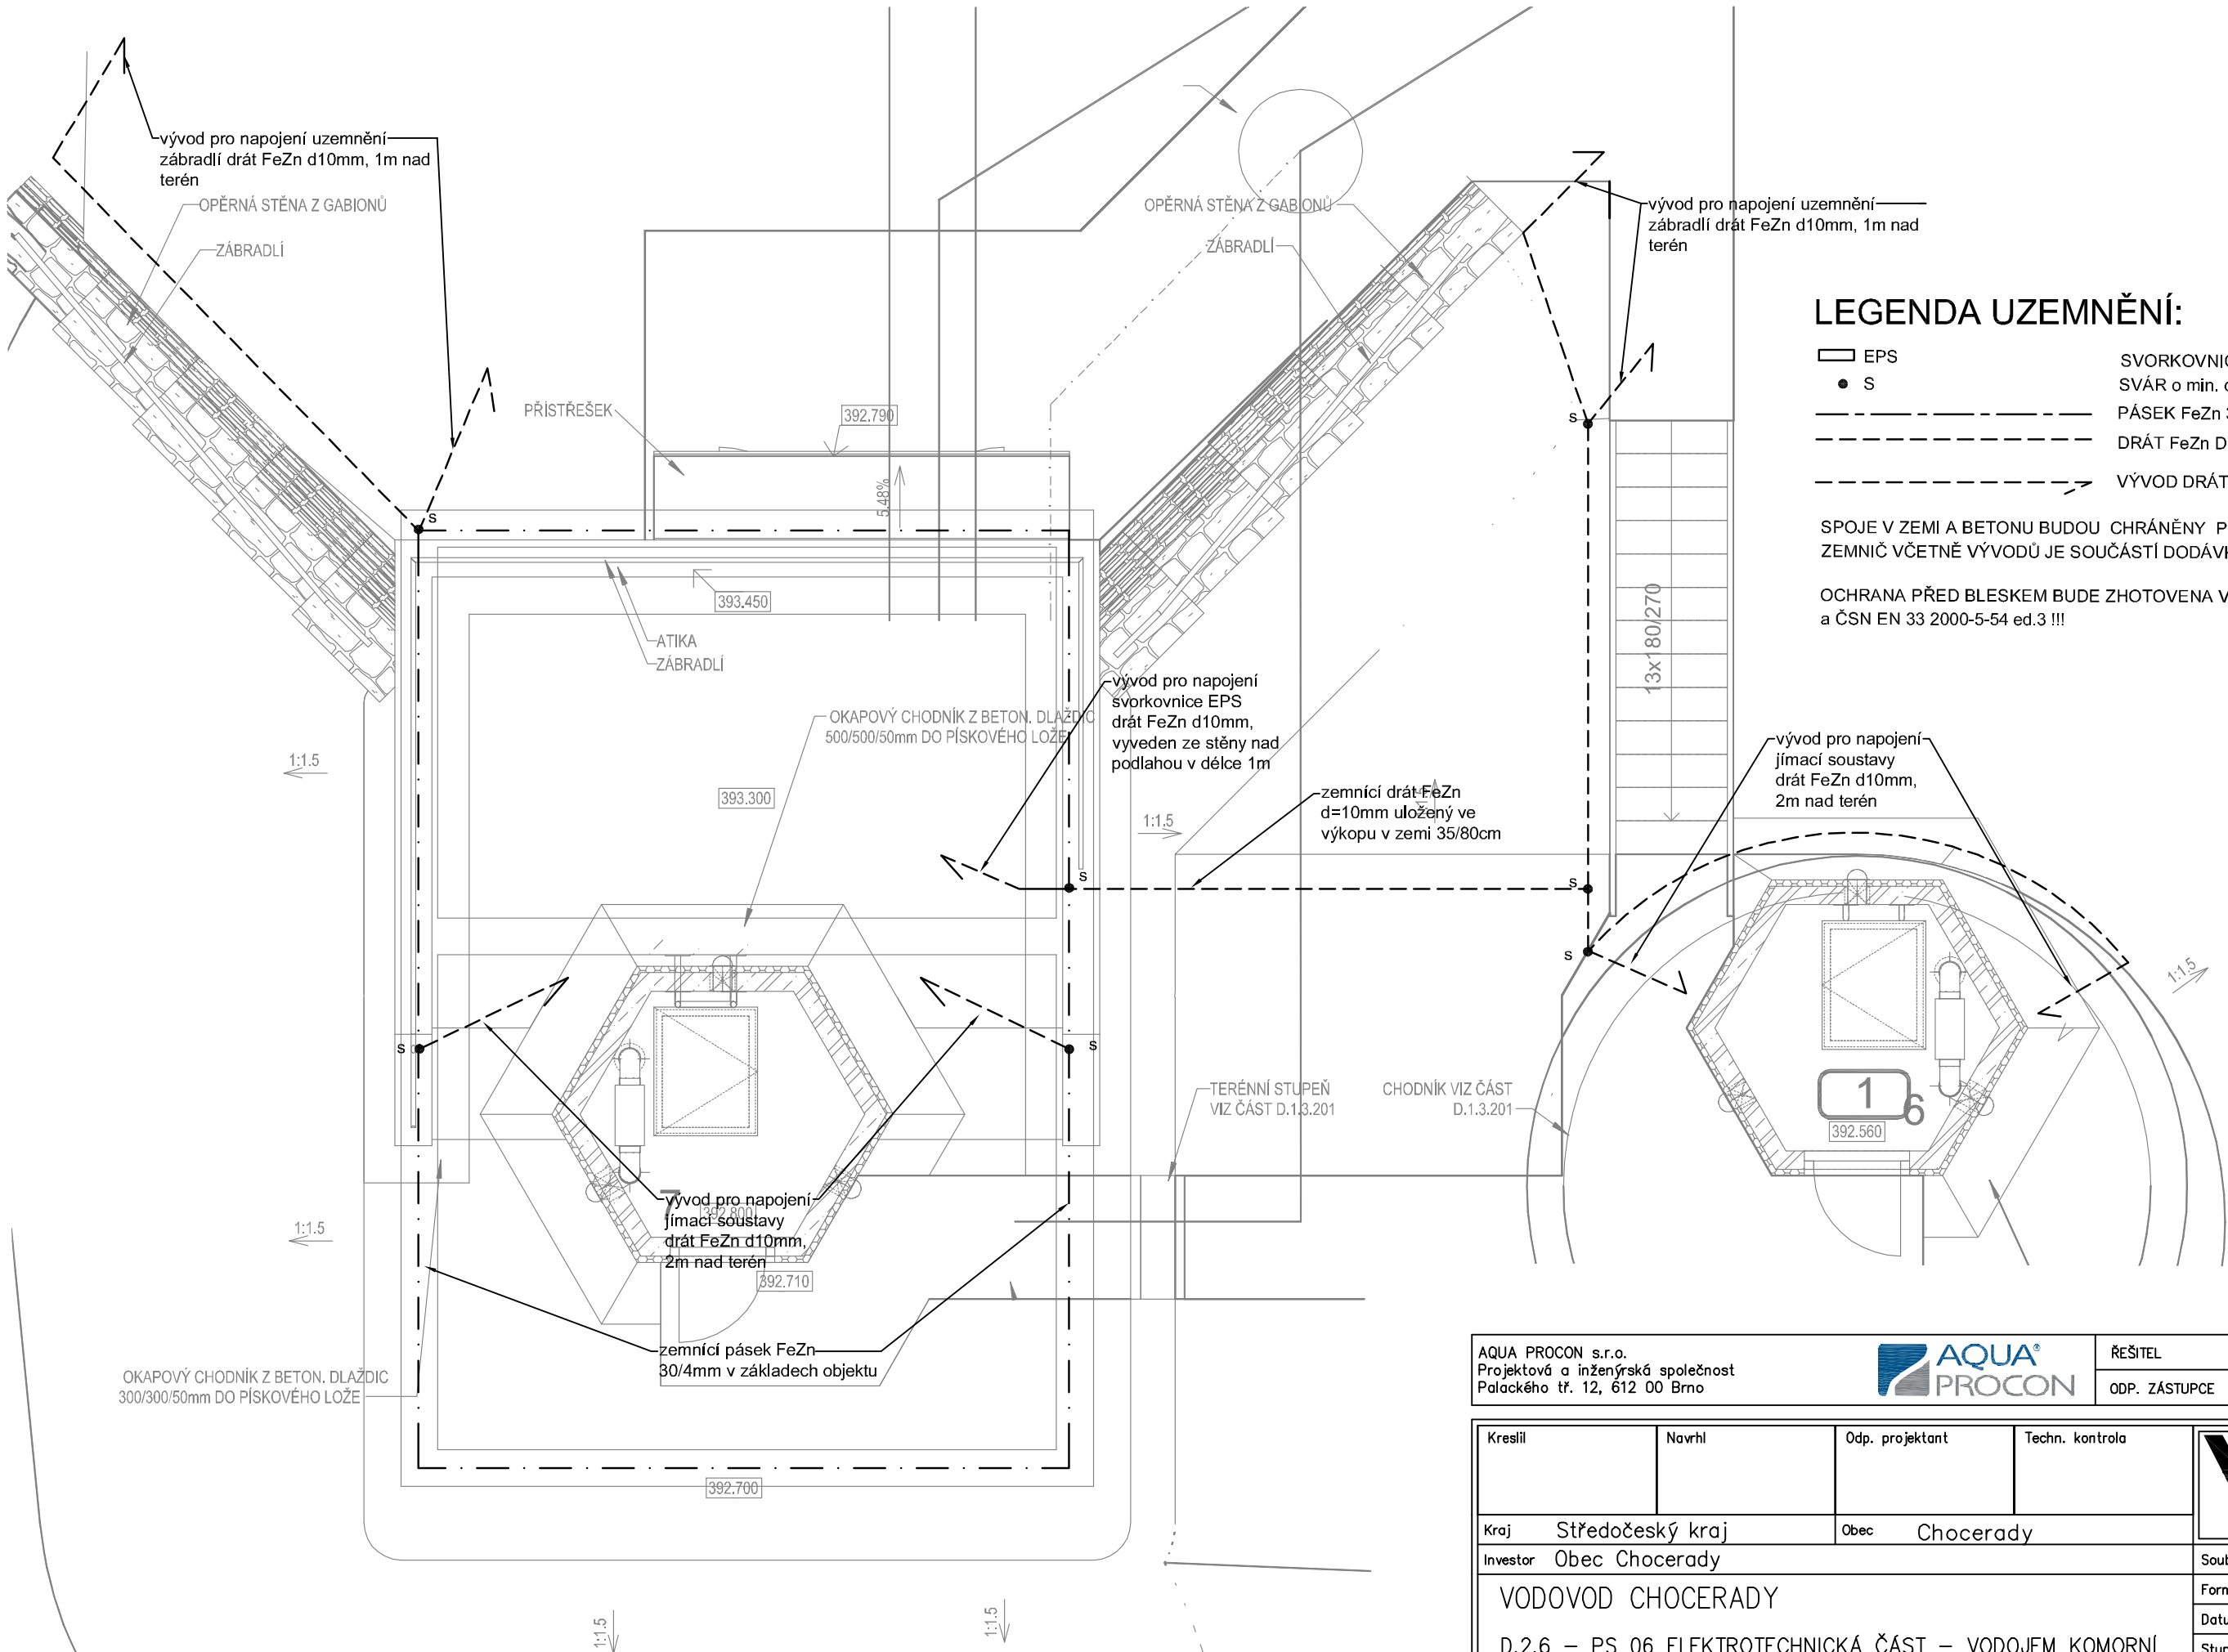

LEGENDA UZEMNĚNÍ:

- EPS
- S
- SVORKOVNICE HLAVNÍHO POSPOJOVÁNÍ SVÁR o min. délce 10cm s protikorozi ochranou
- PÁSEK FeZn 30/4mm VE VÝKOPU 35/80 cm V ZEMI
- DRÁT FeZn D=10mm VE VÝKOPU 35/80 cm V ZEMI
- VÝVOD DRÁT FeZn D=10mm

SPOJE V ZEMI A BETONU BUDOU CHRÁNĚNY PROTI KOROZI ZAASFALTOVÁNÍM. ZEMNÍČ VČETNĚ VÝVODŮ JE SOUČÁSTÍ DODÁVKY ELEKTRO !!!

OCHRANA PŘED BLESKEM BUDE ZHOTOVENA V SOULADU S ČSN EN 62305-1-4 ed.2 a ČSN EN 33 2000-5-54 ed.3 !!!

AQUA PROCON s.r.o. Projektová a inženýrská společnost Palackého tř. 12, 612 00 Brno			ŘEŠITEL	Ing. Petr Šulc	
			ODP. ZÁSTUPCE	Ing. Petr Baránek	
Kreslil	Navrhl	Odp. projektant	Techn. kontrola	 VODOHOSPODÁŘSKÝ ROZVOJ A VÝSTAVBA a.s. Nábřeží 4 150 56 Praha 5	
Kraj	Středočeský kraj	Obec	Chocerady		
Investor Obec Chocerady					
VODOVOD CHOCERADY					
D.2.6 – PS 06 ELEKTROTECHNICKÁ ČÁST – VODOJEM KOMORNÍ HRÁDEK				Soubor	
DISPOZICE – UZEMNĚNÍ				Formát	2 A4
				Datum	09/2017
				Stupeň	DVZ
				Zakázka	3308/002
				Měřítko	Č. výkresu
				1: 50	D.2.6.5