



KOORDINAČNÍ SITUAČNÍ VÝKRES č.1

M: 1:500

LEGENDA:

- Legenda stávajících sítí**
- nadzemní vedení NN, ČEZ Distribuce a.s.
 - podzemní vedení NN, ČEZ Distribuce a.s.
 - optické vedení České Radiokomunikace
 - nadzemní sdělovací kabel, TELEFONICA O2
 - rádiové síť, TELEFONICA O2
 - metalický kabel, TELEFONICA O2
 - neprovozované síť, TELEFONICA O2
 - plynovod d90 STL, RWE Distribuční služby, s.r.o.
 - vodovod OCEL DN300, VAK Hlučín s.r.o.
 - vodovod LITINA DN100, VAK Hlučín s.r.o.
 - jednotná kanalizace, VAK Hlučín s.r.o.
 - přivaděč pitné vody OOV KRÁSNÉ POLE-LUDGEŘOVICE DN900

- Legenda nových sítí**
- SO 03 DEŠŤOVÁ KANALIZACE - NENÍ SOUČÁSTÍ DOTACÍ
 - SO 02 SPLAŠKOVÁ KANALIZACE
 - SO 01 SPLAŠKOVÁ KANALIZACE TLAKOVÁ
 - SO 01.1 PODRUŽNÉ ŘADY TLAKOVÉ KANALIZACE VČETNĚ ČERPACÍ ŠACHTY
 - PŘEPOJENÍ NA NOVOU KANALIZACI, KTERÁ BUDE NAPOJENA DO ČERPACÍ ŠACHTY STÁV.POTRUBÍ BUDE ZAFOUKÁNO
 - PŘÍPOJKA NN PRO ČS
 - SO 03.1 KANALIZAČNÍ ODBOČKA DEŠŤOVÁ - NENÍ SOUČÁSTÍ DOTACÍ
 - SO 02.1 KANALIZAČNÍ ODBOČKA SPLAŠKOVÁ
 - KANALIZAČNÍ ODBOČKA SPLAŠKOVÁ S REVIZNÍ ŠACHTOU

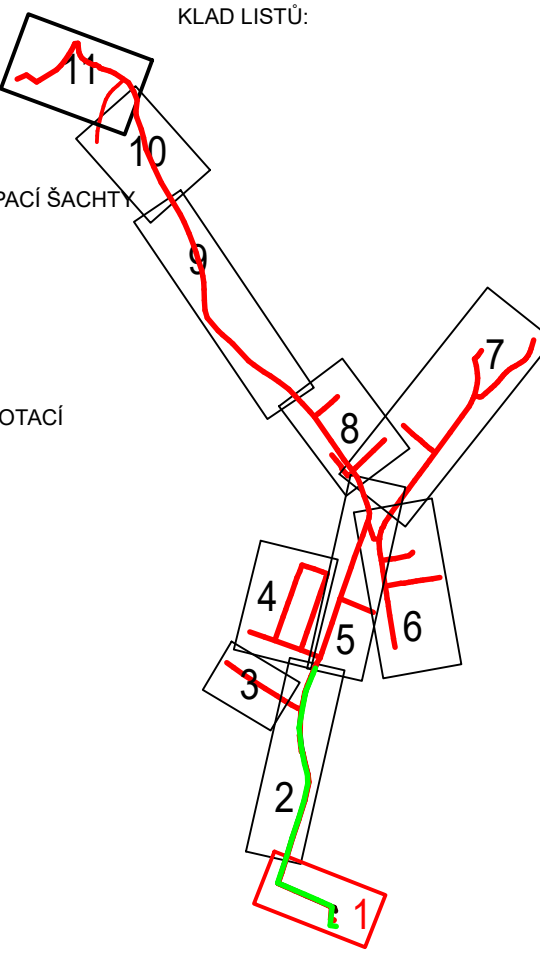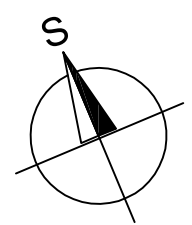

OBJEDNATEL: VaK HLUČÍN, s.r.o., Ostravská 124/18, 748 01 Hlučín		AQUA STAVBY s.r.o.	
ZHOTOVITEL: AQUA STAVBY s.r.o., Stará čtvrť 365, 725 28 Ostrava-Lhotka			
VYPRACOVAL Ing. Kateřina Pchálková	ZODP.PROJEKTANT Ing. Kateřina Pchálková	Stará čtvrť 365, 725 28 Ostrava-Lhotka pchalkova@aquastavby.cz	
NÁZEV STAVBY : VÝBUDOVÁNÍ ODDÍLNÉ SPLAŠKOVÉ KANALIZACE V MĚSTSKÉ ČÁSTI BOBROVNÍKY, MALÁNKY, HLUČÍN PŘESTAVBA ČOV BOBROVNÍKY NA ČS A DEŠŤOVOU ZDRŽ		FORMÁT :	4x A4
		STUPEŇ :	DPS
		DATUM :	10/2019
NÁZEV VÝKRESU : KOORDINAČNÍ SITUAČNÍ VÝKRES č.1		MĚŘÍTKO : 1:500	ČÍSLO VÝKR.: C.3.1

Obsah tohoto dokumentu je duševním vlastnictvím společnosti AQUA STAVBY s.r.o. a nesmí být on ani jeho část bez jejího písemného souhlasu upravován, předán třetí straně nebo použit k jiným účelům, než vyplývá ze smlouvy o dílo.

