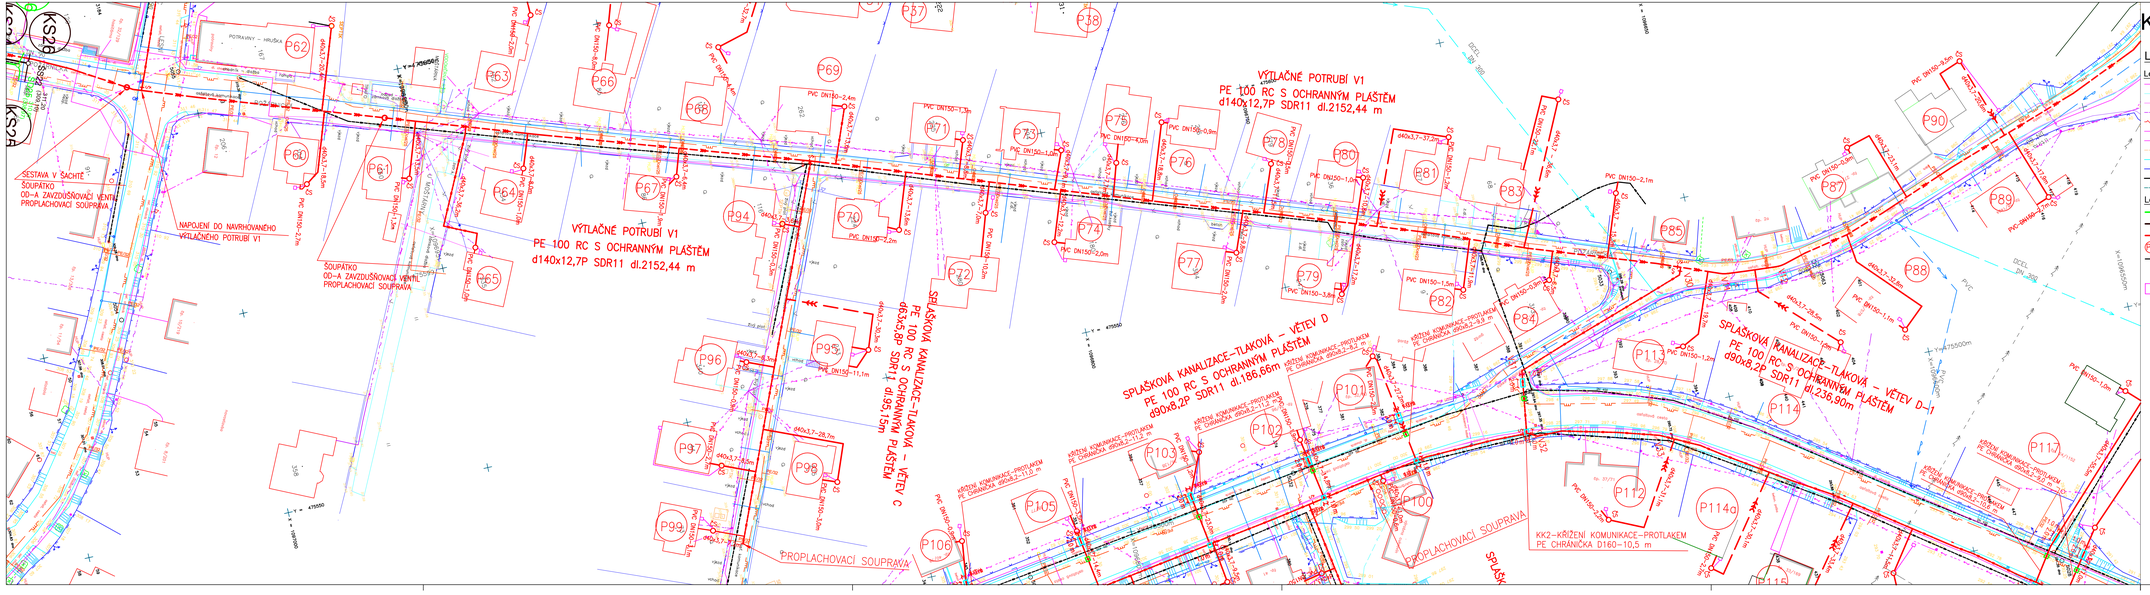
VÝTLAČNÉ POTRUBÍ V1
PE 100 RC S OCHRANNÝM PLÁŠTĚM
d140x12,7P SDR11 dl.2152,44 m
SPLAŠKOVÁ KANALIZACE-TLAKOVÁ – VĚTEV D
PE 100 RC S OCHRANNÝM PLÁŠTĚM
d90x8,2P SDR11 dl.186,66m
SPLAŠKOVÁ KANALIZACE-TLAKOVÁ – VĚTEV C
PE 100 RC S OCHRANNÝM PLÁŠTĚM
d63x5,8P SDR11 dl.351,15m
SPLAŠKOVÁ KANALIZACE-TLAKOVÁ – VĚTEV D-1
PE 100 RC S OCHRANNÝM PLÁŠTĚM
d90x8,2P SDR11 dl.236,90m
KK2-KŘÍŽENÍ KOMUNIKACE-PROTLAKEM
PE CHRÁNIČKA D160-10,5 m
KŘÍŽENÍ KOMUNIKACE-PROTLAKEM
PE CHRÁNIČKA d90x8,2-11,0 m
SESTAVA V ŠACHTĚ
SOUPÁTKO
OD-A ZAVZDUŠŇOVACÍ VENTIL
PROPLACHOVACÍ SOUPRAVA
NAPOJENÍ DO NAVRHOVANÉHO
VÝTLAČNÉHO POTRUBÍ V1
SOUPÁTKO
OD-A ZAVZDUŠŇOVACÍ VENTIL
PROPLACHOVACÍ SOUPRAVA
PROPLACHOVACÍ SOUPRAVA
PROPLACHOVACÍ SOUPRAVA
POTRAVINY – HRUŠKA
KS20
KS2A
P60
P61
P62
P63
P64
P65
P66
P68
P69
P70
P71
P72
P73
P74
P75
P76
P77
P78
P79
P80
P81
P82
P83
P84
P85
P87
P88
P89
P90
P94
P95
P96
P97
P98
P99
P100
P101
P102
P103
P105
P106
P112
P113
P114
P114a
P115
P117
PVC DN150-2,4m
PVC DN150-1,3m
PVC DN150-1,2m
PVC DN150-0,9m
PVC DN150-1,0m
PVC DN150-1,5m
PVC DN150-1,8m
PVC DN150-2,1m
PVC DN150-2,2m
PVC DN150-2,0m
PVC DN150-11,1m
PVC DN150-1,1m
PVC DN150-1,2m
PVC DN150-1,0m
PVC DN150-0,8m
PVC DN150-0,8m
PVC DN150-1,2m
PVC DN150-1,0m
PE DN150-1,0m
Q=1,0l/s
Q=1,0l/s
Q=1,0l/s