

Výkres vytvořil program pp_vod
KATASTRY
DRUH POVRCHU
VZDÁL. OBJEKTŮ A VRCHOL. BODŮ 0.50
OZNAČENÍ VRCHOLOVÝCH BODŮ

(c)AutoPEN Liberec, tel:481120160, autopen@volny.cz

HLUČÍN				
asfaltová komunikace				
55.50	8.09	4.51	10.10	1.20
1.00				

MĚŘÍTKA 1:500/100

PODÉLNÝ PROFIL
VĚTEV G

HLOUBKA VÝKOPU

KÓTA VÝKOPU


HLOUBKA DNA POTRUBÍ

KÓTA DNA POTRUBÍ

KÓTA PŮVODNÍHO TERÉNU

SROVNÁVACÍ ROVINA

STANIČENÍ [km/m]
D[mm]–MATERIÁL–DÉLKA[m]
SKLON[?]-DÉLKA[m]
ULOŽENÍ

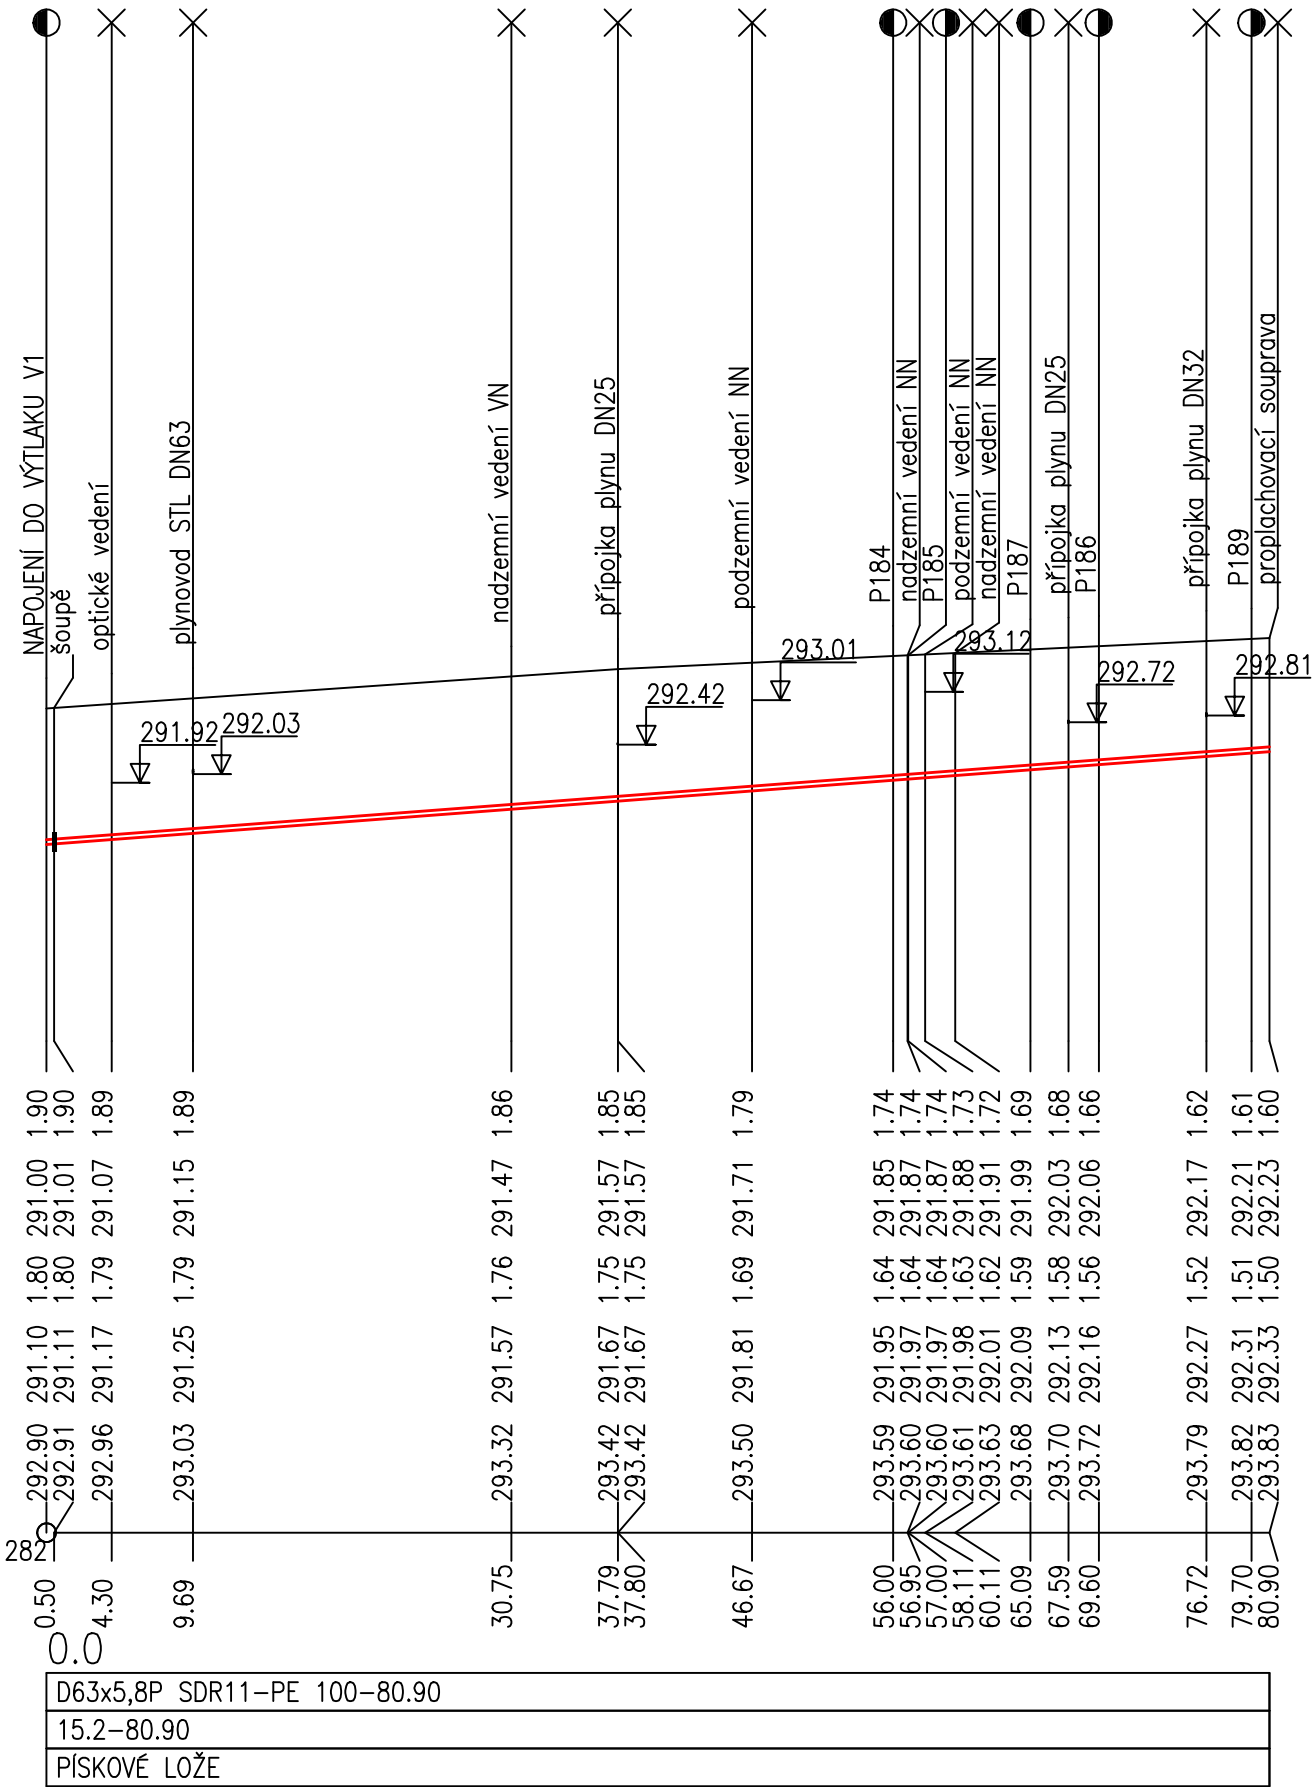

OBJEDNATEL: VaK HLUČÍN, s.r.o., Ostravská 124/18, 748 01 Hlučín		AQUA STAVBY s.r.o	
ZHOTOVITEL: AQUA STAVBY s.r.o., Stará čtvrť 365, 725 28 Ostrava-Lhotka			
VYPRACOVAL Ing. Kateřina Pchálková	ZODP.PROJEKTANT Ing. Kateřina Pchálková	Stará čtvrť 365, 725 28 Ostrava-Lhotka pchalkova@aquastavby.cz	
NÁZEV STAVBY : VYBUDOVÁNÍ ODDÍLNÉ SPLAŠKOVÉ KANALIZACE V MĚSTSKÉ ČÁSTI BOBROVNÍKY, MALÁNKY, HLUČÍN PŘESTAVBA ČOV BOBROVNÍKY NA ČS A DEŠŤOVOU ZDRŽ		FORMÁT :	2 x A4
		STUPEŇ :	DPS
		DATUM :	10/2019
		MĚŘÍTKO :	1:500/100
STAVEBNÍ OBJEKT SO 01 SPLAŠKOVÁ KANALIZACE TLAKOVÁ SO 01.1 PODRUŽNÉ ŘADY TLAKOVÉ KANALIZACE			
NÁZEV VÝKRESU : PODÉLNÝ PROFIL VĚTEV G		ČÍSLO VÝKRESU: D.1.4.01.11	

Obsah tohoto dokumentu je duševním vlastnictvím společnosti AQUA STAVBY s.r.o. a nesmí být on ani jeho část bez jejího písemného souhlasu upravován, předán třetí straně nebo použit k jiným účelům, než vyplývá ze smlouvy o dílo.