


KLADĚČSKÉ SCHÉMA – VĚTEV D

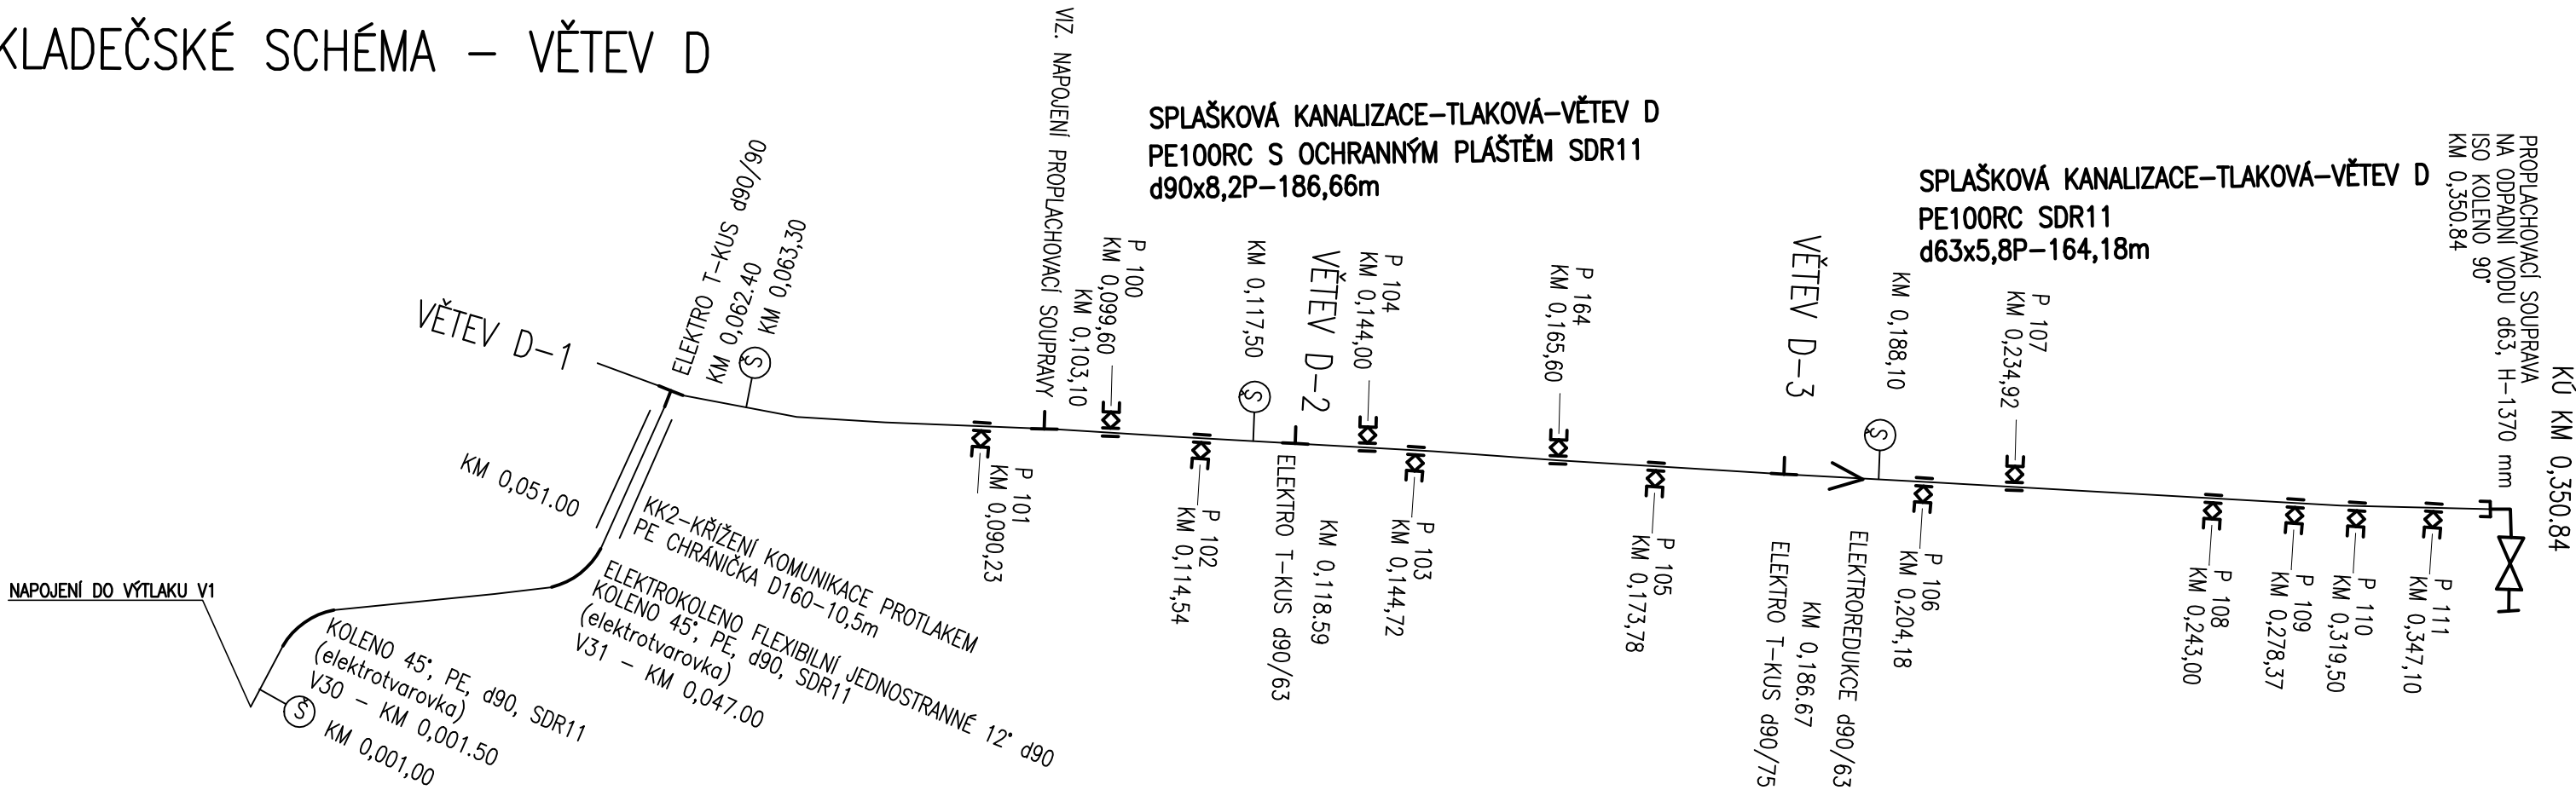

DOMOVNÍ SPLAŠKOVÁ KANALIZACE

čerpací šachta tlakové kanalizace

NAVRTÁVACÍ T-KUS ODBOČKOVÝ
S UZAVÍRACÍM VENTILEM –
elektrotvarovka
d90–40, 7ks
d63–40, 6ks

ZEMNÍ SOUPRAVA TELESKOPICKÁ A POKLOP
TELESKOP.

PROPLACHOVACÍ SOUPRAVA (KALNÍK, VZDUŠNÍK)

POTRUBÍ d90

LEMOVÝ NÁKRUŽEK + TOČIVÁ PŘÍRUBA d90
PŘÍRUBOVÉ NAPOJENÍ
NA ODPADNÍ VODU DN80, H=1300 mm
PROPLACHOVACÍ SOUPRAVA DN80
S INTEGROVANÝM UZAVÍREKEM

T KUS 90° PE d90/90, SDR11

ŠOUPĚ PRO ODPADNÍ VODU

3 ks

POKLOP LITINA TELESKOP. ŠOUPÁTKOVÝ
ZEMNÍ SOUPRAVA TELESKOP.

LEMOVÝ NÁKRUŽEK +
TOČIVÁ PŘÍRUBA d90
ŠOUPĚ PRO ODPADNÍ VODU DN80

LEMOVÝ NÁKRUŽEK +
TOČIVÁ PŘÍRUBA d90
ŠOUPĚ PRO ODPADNÍ VODU DN80

1 ks

POKLOP LITINA TELESKOP. ŠOUPÁTKOVÝ
ZEMNÍ SOUPRAVA TELESKOP.

LEMOVÝ NÁKRUŽEK +
TOČIVÁ PŘÍRUBA d63
ŠOUPĚ PRO ODPADNÍ VODU DN50

LEMOVÝ NÁKRUŽEK +
TOČIVÁ PŘÍRUBA d63
ŠOUPĚ PRO ODPADNÍ VODU DN50

VÝPIS MATERIÁLŮ	DN,d	mn.	m.j.
POTRUBÍ A TVAROVKY Z POLYETYLÉNU			
POTRUBÍ PE 100 d90x8,2P SDR11	90x8,2	186,66	m
POTRUBÍ PE 100 d63x5,8P SDR11	63x5,8	164,18	m
POTRUBÍ PE 100 d160–chránička	160	10,5	m
ELEKTROKOLENO 45°	90	2	ks
ELEKTROKOLENO FLEXIBILNÍ JEDNOSTRANNÉ 12°	90	1	ks
NAVRTÁVACÍ T-KUS ODBOČKOVÝ S UZAVÍRATELNÝM VENTILEM	90/40	7	ks
NAVRTÁVACÍ T-KUS ODBOČKOVÝ S UZAVÍRATELNÝM VENTILEM	63/40	6	ks
ELEKTRO T-KUS	90/90	2	ks
ELEKTRO T-KUS	90/63	1	ks
ELEKTRO T-KUS	90/75	1	ks
ELEKTROREDUKCE	90/63	1	ks
LEMOVÝ NÁKRUŽEK	90	7	ks
OTOČNÁ PŘÍRUBA PP/OCEL	90	7	ks
LEMOVÝ NÁKRUŽEK	63	2	ks
OTOČNÁ PŘÍRUBA PP/OCEL	63	2	ks
POTRUBÍ A TVAROVKY Z TVÁRNÉ LITINY			
PROPLACHOVACÍ SOUPRAVA PRO ODP.VODU+ISO KOLENO 90°	63	1	ks
PROPLACHOVACÍ SOUPRAVA PRO ODP.VODU S PŘÍMÝM PŘÍRUBOVÝM NAPOJENÍM	80	1	ks
ŠOUPĚ PRO ODP.VODU	50	1	ks
ŠOUPĚ PRO ODP.VODU	80	3	ks
OSTATNÍ VÝROBKÝ			
POKLOP LITINOVÝ ŠOUPÁTKOVÝ		4	ks
POKLOP LITINOVÝ HYDRANTOVÝ (PRO PROPLACHOVACÍ SOUPRAVU)		2	ks
POKLOP LITINOVÝ TELESKOP.PRO DOMOVNÍ SPLAŠKOVÉ KANALIZACE		13	ks
ZEMNÍ SOUPRAVA TELES.PRO DOMOVNÍ SPLAŠKOVÉ KANALIZACE		13	ks
ZEMNÍ SOUPRAVA PRO ŠOUPĚ	50	1	ks
ZEMNÍ SOUPRAVA PRO ŠOUPĚ	80	3	ks
VÝHLEDÁVACÍ VODIČ Cu 4mm2 (délka + 5%)		352,0	m
VÝSTRAŽNÁ FÓLIE		352,0	m
ORIENTAČNÍ TABULKY (NA SLOUPEK)–ŠOUPÁTKO, HYDRANT		17	ks
ČERPACÍ ŠACHTA		13	ks
ZÁSLEPKA P111–UKONČENO NA HRANICI POZEMKU		1	ks

OBJEDNATEL: VaK HLUČÍN, s.r.o., Ostravská 124/18, 748 01 Hlučín		AQUA STAVBY s.r.o. Stará čtvrť 365, 725 28 Ostrava-Lhotka pchalkova@aquastavby.cz	
ZHOTOVITEL: AQUA STAVBY s.r.o., Stará čtvrť 365, 725 28 Ostrava-Lhotka			
VYPRACOVAL Ing. Kateřina Pchálková		ZODP.PROJEKTANT Ing. Kateřina Pchálková	
NÁZEV STAVBY : VYBUDOVÁNÍ ODDÍLNÉ SPLAŠKOVÉ KANALIZACE V MĚSTSKÉ ČÁSTI BOBROVNÍKY, MALÁNKY, HLUČÍN PŘESTAVBA ČOV BOBROVNÍKY NA ČS A DEŠŤOVOU ZDRŽ		FORMÁT :	3 x A4
		STUPEŇ :	DPS
		DATUM :	10/2019
		MĚŘÍTKO :	--
STAVEBNÍ OBJEKT SO 01 SPLAŠKOVÁ KANALIZACE TLAKOVÁ SO 01.1 PODRUŽNÉ ŘADY TLAKOVÉ KANALIZACE			
NÁZEV VÝKRESU : KLADEČSKÉ SCHÉMA VĚTEV D		ČÍSLO VÝKRESU: D.1.4.01.17	

Obsah tohoto dokumentu je duševním vlastnictvím společnosti AQUA STAVBY s.r.o. a nesmí být on ani jeho část bez jejího písemného souhlasu upravován, předán třetí straně nebo použit k jiným účelům, než vyplývá ze smlouvy o dílo.