


KLADĚČSKÉ SCHÉMA – VĚTEV H


SPLAŠKOVÁ KANALIZACE–TLAKOVÁ–VĚTEV G
PE100RC S OCHRANNÝM PLÁŠTĚM SDR11
d63x5,8P–213,22m

NAPOJENÍ DO VÝTLAKU V1

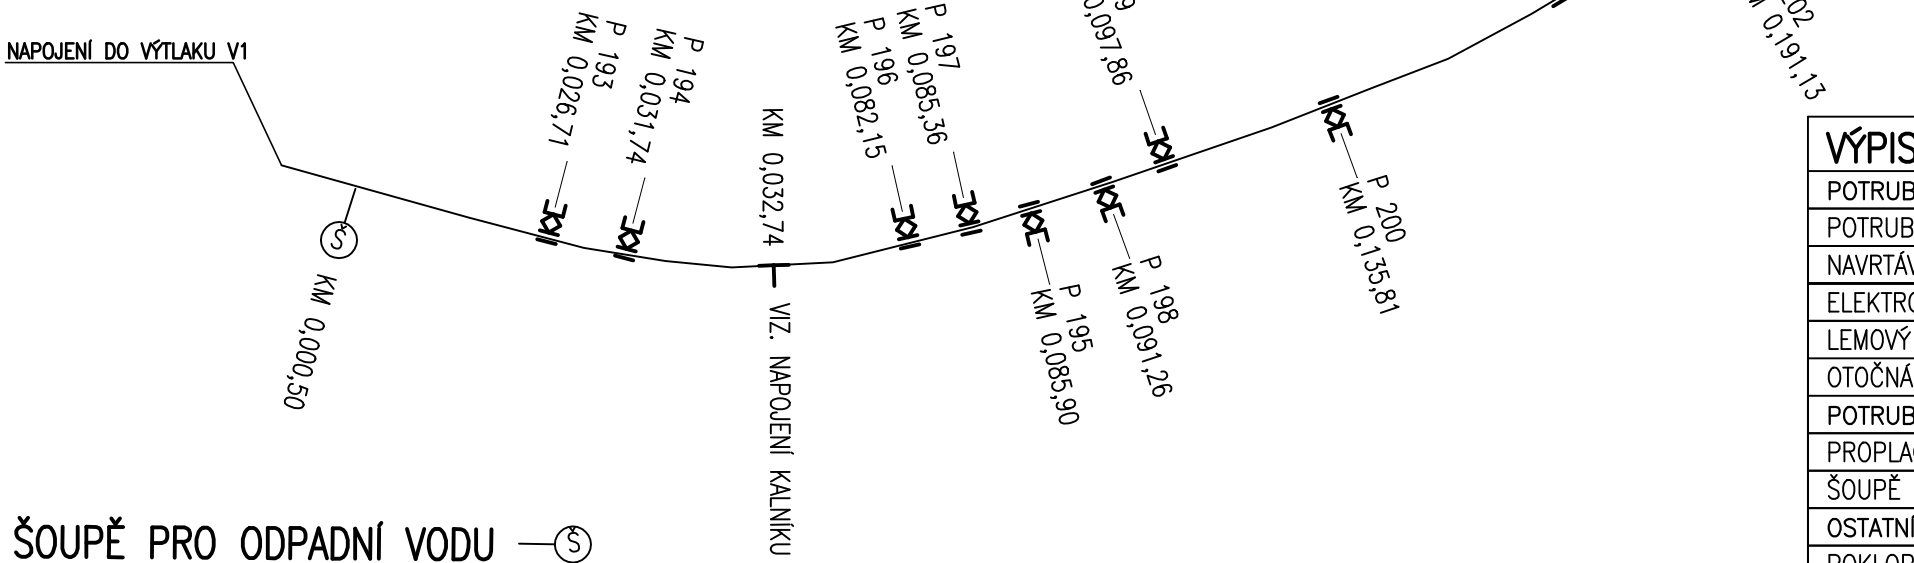

ŠOUPĚ PRO ODPADNÍ VODU


1 ks
POKLOP LITINA TELESKOP. ŠOUPÁTKOVÝ
ZEMNÍ SOUPRAVA TELESKOP.

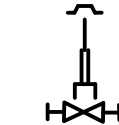

LEMOVÝ NÁKRUŽEK +
TOČIVÁ PŘÍRUBA d63
ŠOUPĚ PRO ODPADNÍ VODU DN50
LEMOVÝ NÁKRUŽEK +
TOČIVÁ PŘÍRUBA d63

DOMOVNÍ SPLAŠKOVÁ KANALIZACE

čerpací šachta tlakové kanalizace

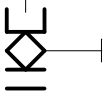


NAVRTÁVACÍ T-KUS ODBOČKOVÝ
S UZAVÍRACÍM VENTILEM –
elektrotvarovka
d63–40, 11ks

ZEMNÍ SOUPRAVA TELESKOPICKÁ A POKLOP
TELESKOP.

PROPLACHOVACÍ SOUPRAVA (KALNÍK, VZDUŠNÍK)
POTRUBÍ d63

PROPLACHOVACÍ SOUPRAVA
NA ODPADNÍ VODU d63, H–1370 mm
ISO KOLENO 90°

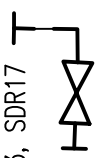

T KUS 90° PE d63/63, SDR17

VÝPIS MATERIÁLŮ	DN,d	mn.	m.j.
POTRUBÍ A TVAROVKY Z POLYETYLÉNU			
POTRUBÍ PE 100 d63x5,8P SDR11	63x5,8	213,22	m
NAVRTÁVACÍ T-KUS ODBOČKOVÝ S UZAVÍRATELNÝM VENTILEM	63/40	11	ks
ELEKTRO T-KUS	63/63	1	ks
LEMOVÝ NÁKRUŽEK	63	2	ks
OTOČNÁ PŘÍRUBA PP/OCEL	63	2	ks
POTRUBÍ A TVAROVKY Z TVÁRNÉ LITINY			
PROPLACHOVACÍ SOUPRAVA PRO ODP.VODU+ISO KOLENO 90°	63	2	ks
ŠOUPĚ PRO ODP.VODU	50	1	ks
OSTATNÍ VÝROBKY			
POKLOP LITINOVÝ ŠOUPÁTKOVÝ		1	ks
POKLOP LITINOVÝ HYDRANTOVÝ (PRO PROPLACHOVACÍ SOUPRAVU)		2	ks
POKLOP LITINOVÝ TELESKOP.PRO DOMOVNÍ SPLAŠKOVÉ KANALIZACE		11	ks
ZEMNÍ SOUPRAVA TELES.PRO DOMOVNÍ SPLAŠKOVÉ KANALIZACE		11	ks
ZEMNÍ SOUPRAVA PRO ŠOUPĚ		1	ks
VYHLEDÁVACÍ VODIČ Cu 4mm2 (délka + 5%)		224,0	m
VÝSTRAŽNÁ FÓLIE		224,0	m
ORIENTAČNÍ TABULKY (NA SLOUPEK)–ŠOUPÁTKO, HYDRANT		12	ks
ČERPACÍ ŠACHTA		11	ks

OBJEDNATEL: VaK HLUČÍN, s.r.o., Ostravská 124/18, 748 01 Hlučín		AQUA STAVBY s.r.o. Stará čtvrť 365, 725 28 Ostrava-Lhotka pchalkova@aquastavby.cz				
ZHOTOVITEL: AQUA STAVBY s.r.o., Stará čtvrť 365, 725 28 Ostrava-Lhotka						
VYPRACOVAL Ing. Kateřina Pchálková		ZODP.PROJEKTANT Ing. Kateřina Pchálková				
NÁZEV STAVBY : VYBUDOVÁNÍ ODDÍLNÉ SPLAŠKOVÉ KANALIZACE V MĚSTSKÉ ČÁSTI BOBROVNÍKY, MALÁNKY, HLUČÍN PŘESTAVBA ČOV BOBROVNÍKY NA ČS A DEŠŤOVOU ZDRŽ						
				FORMÁT :		2 x A4
				STUPEŇ :		DPS
				DATUM :		10/2019
STAVEBNÍ OBJEKT SO 01 SPLAŠKOVÁ KANALIZACE TLAKOVÁ SO 01.1 PODRUŽNÉ ŘADY TLAKOVÉ KANALIZACE		MĚŘÍTKO :		--		
		ČÍSLO VÝKRESU:		D.1.4.01.22		
NÁZEV VÝKRESU : KLADEČSKÉ SCHÉMA VĚTEV H						

Obsah tohoto dokumentu je duševním vlastnictvím společnosti AQUA STAVBY s.r.o. a nesmí být on ani jeho část bez jejího písemného souhlasu upravován, předán třetí straně nebo použit k jiným účelům, než vyplývá ze smlouvy o dílo.