



ČERPACÍ ŠACHTA - POJÍZDNÁ

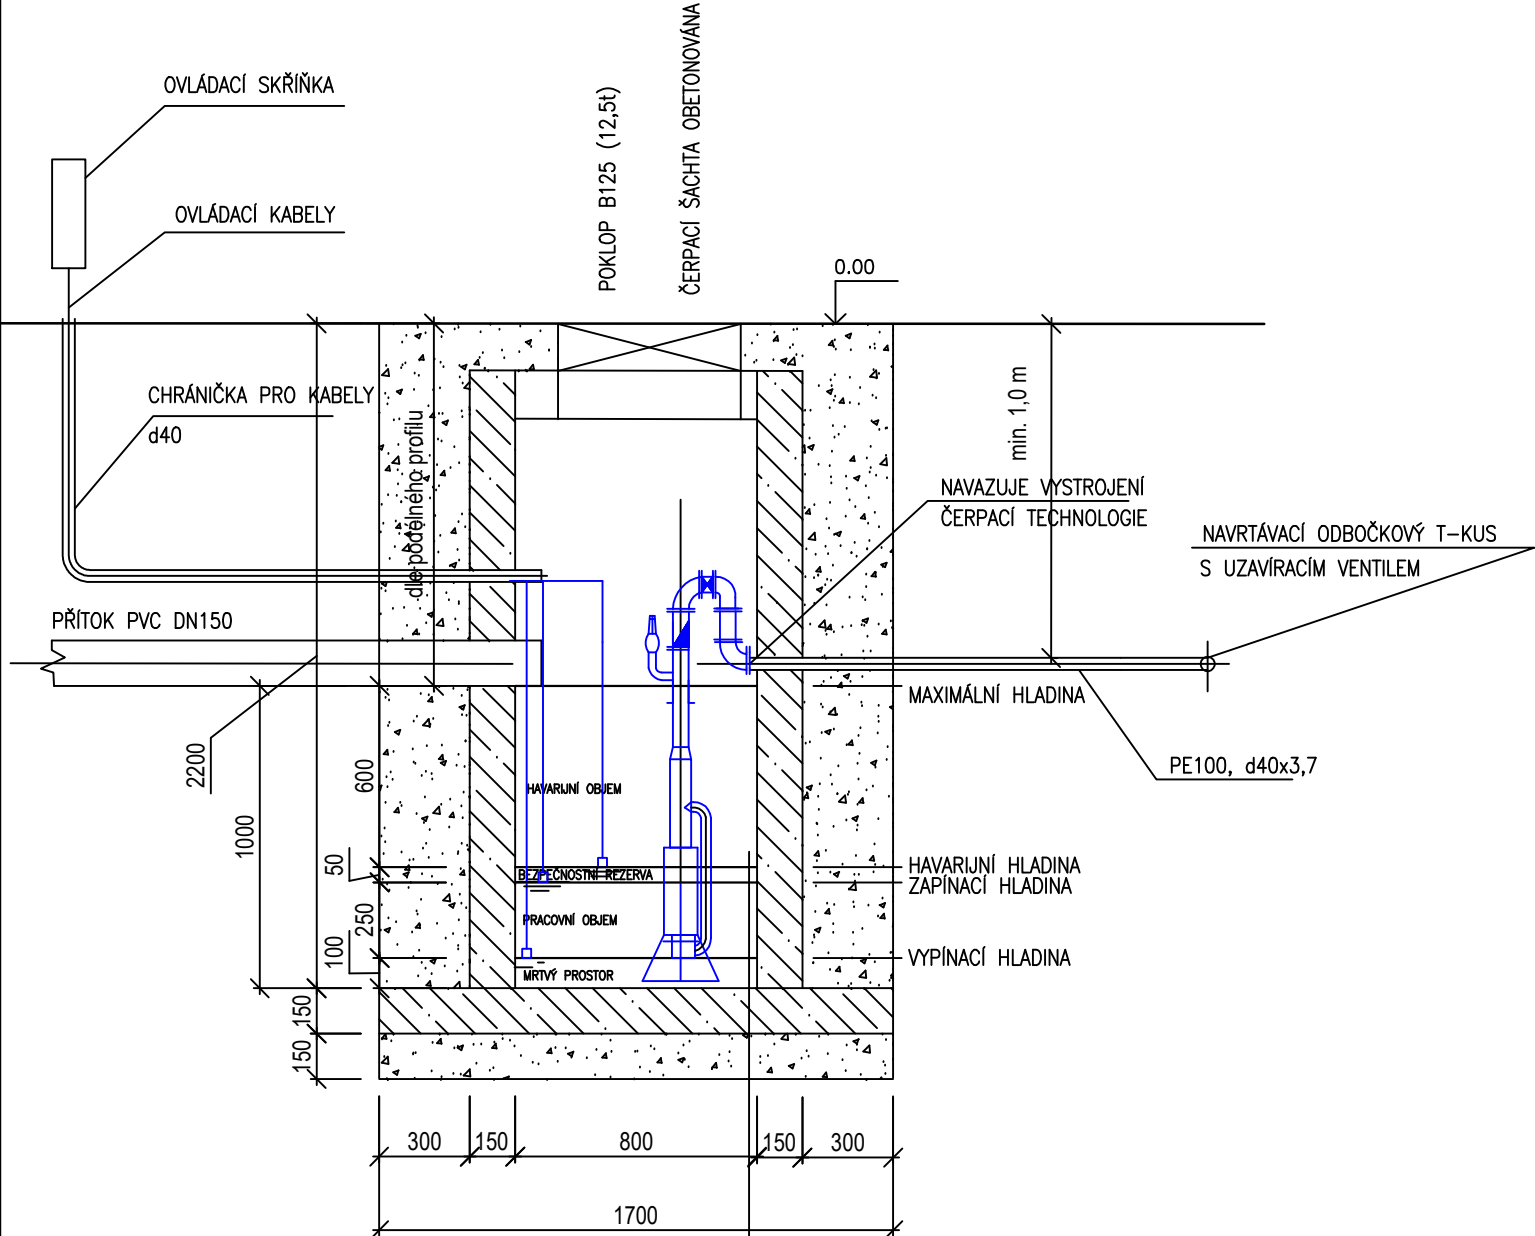

- ČERPACÍ ŠACHTA PLASTOVÁ
- bet.deska tl.=150 mm, při spodním líci armovaná kari sítí 150/150/6 mm (krytí výztuže min. 25 mm)
- obetonování nádrže, tl.=150 mm
- hutněné štěrkopískové lože, tl.=150 mm
- geotextilie 300 g/m2
- štěrkopísek - obsyp

POZNÁMKA:
PŘI POJEZDNÉ ČERPACÍ ŠACHTĚ BUDE TATO OBETONOVÁNA.
OBETONOVÁNÍ PLASTOVÉ ČERPACÍ ŠACHTY BUDE PROVEDENO BETONEM C20/25 V TL. 150mm.
V MÍSTECH S VYSOKOU HLADINOU PODZEMNÍ VODY BUDOU VŠECHNY ČERPACÍ ŠACHTY ZABEZPEČENY PROTI PODZEMNÍ VODĚ (VYPLAVÁNÍ) OBETONOVÁNÍM C20/25 V TL. 150mm.

ČERPACÍ ŠACHTA - NEPOJÍZDNÁ

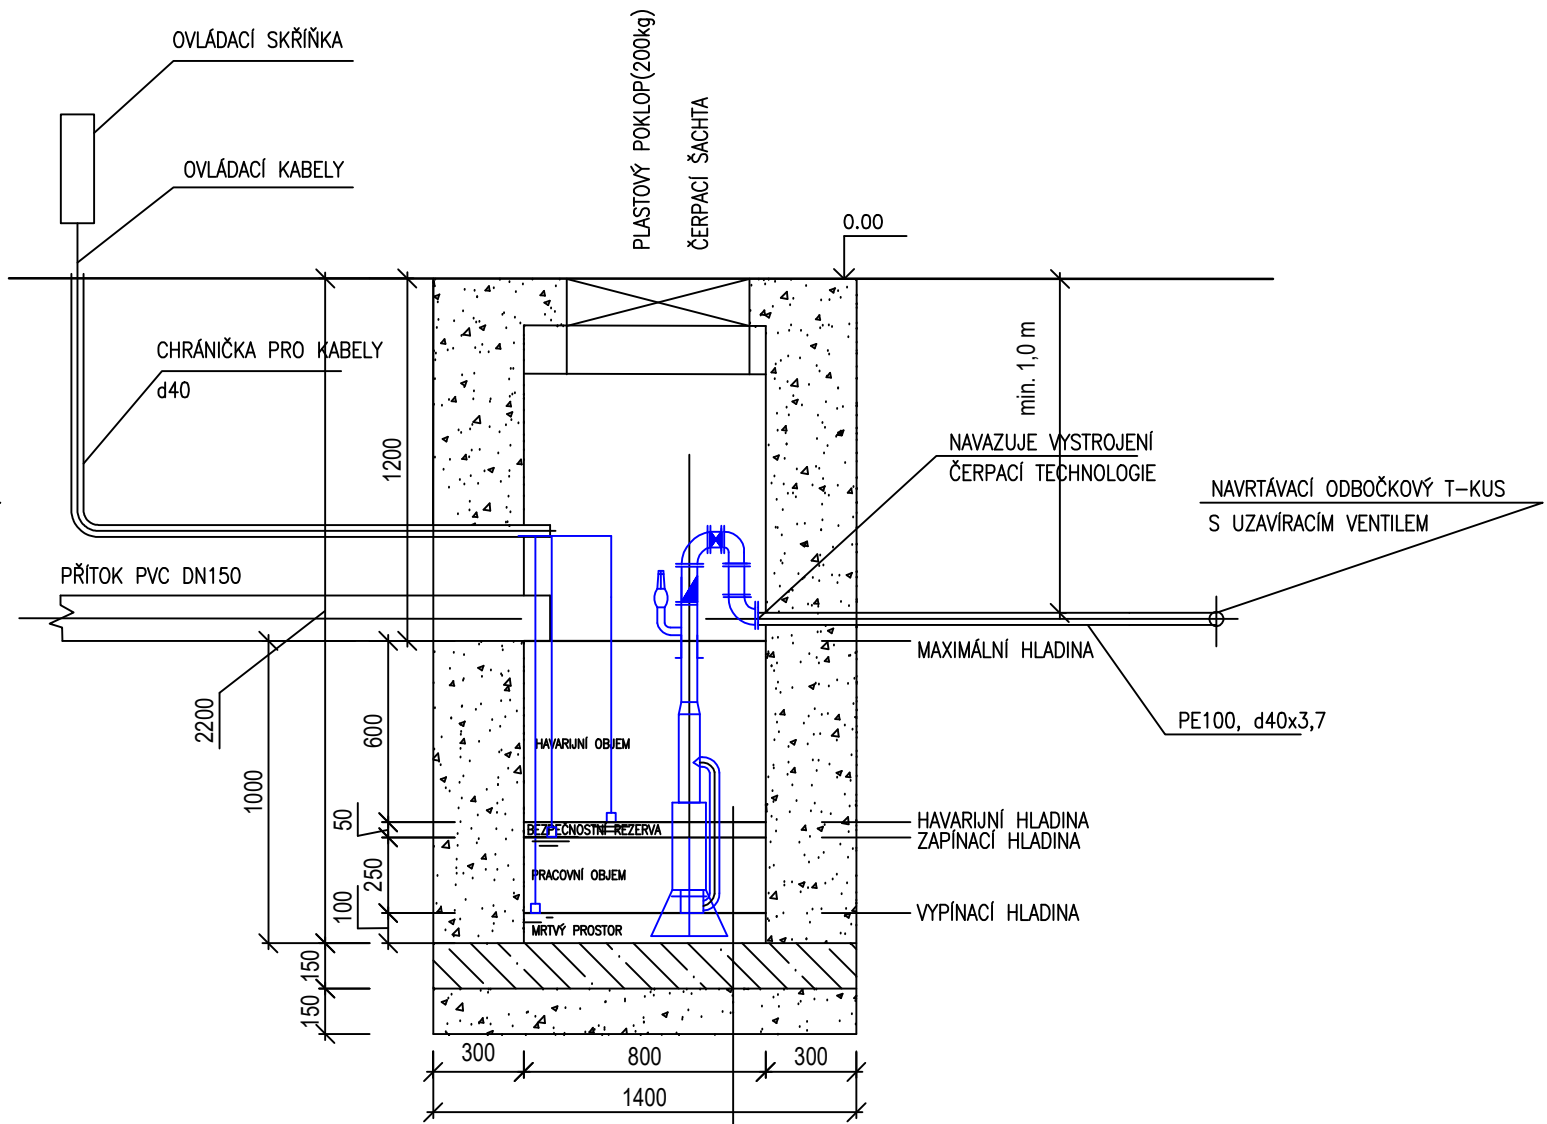

- ČERPACÍ ŠACHTA PLASTOVÁ
- bet.deska tl.=150 mm, při spodním líci armovaná kari sítí 150/150/6 mm (krytí výztuže min. 25 mm)
- hutněné štěrkopískové lože, tl.=150 mm
- geotextilie 300 g/m2
- štěrkopísek - obsyp

OBJEDNATEL: VaK HLUČÍN, s.r.o., Ostravská 124/18, 748 01 Hlučín		AQUA STAVBY s.r.o	
ZHOTOVITEL: AQUA STAVBY s.r.o., Stará čtvrť 365, 725 28 Ostrava-Lhotka			
VYPRACOVAL Ing. Kateřina Pchálková	ZODP.PROJEKTANT Ing. Kateřina Pchálková	Stará čtvrť 365, 725 28 Ostrava-Lhotka pchalkova@aquastavby.cz	
NÁZEV STAVBY : VYBUDOVÁNÍ ODDÍLNÉ SPLAŠKOVÉ KANALIZACE V MĚSTSKÉ ČÁSTI BOBROVNÍKY, MALÁNKY, HLUČÍN PŘESTAVBA ČOV BOBROVNÍKY NA ČS A DEŠŤOVOU ZDRŽ		FORMÁT :	2x A4
		STUPEŇ :	DPS
		DATUM :	10/2019
		MĚŘÍTKO :	1:25
STAVEBNÍ OBJEKT SO 01 SPLAŠKOVÁ KANALIZACE TLAKOVÁ SO 01.1 PODRUŽNÉ ŘADY TLAKOVÉ KANALIZACE			
NÁZEV VÝKRESU : ČERPACÍ ŠACHTA		ČÍSLO VÝKRESU: D.1.4.01.25	

Obsah tohoto dokumentu je duševním vlastnictvím společnosti AQUA STAVBY s.r.o. a nesmí být on ani jeho část bez jejího písemného souhlasu upravován, předán třetí straně nebo použit k jiným účelům, než vyplývá ze smlouvy o dílo.