


PŘÍČNÉ ŘEZY – OOV

M 1:100/100


PŘÍČNÝ ŘEZ 1

MĚŘÍTKA 1:100/100

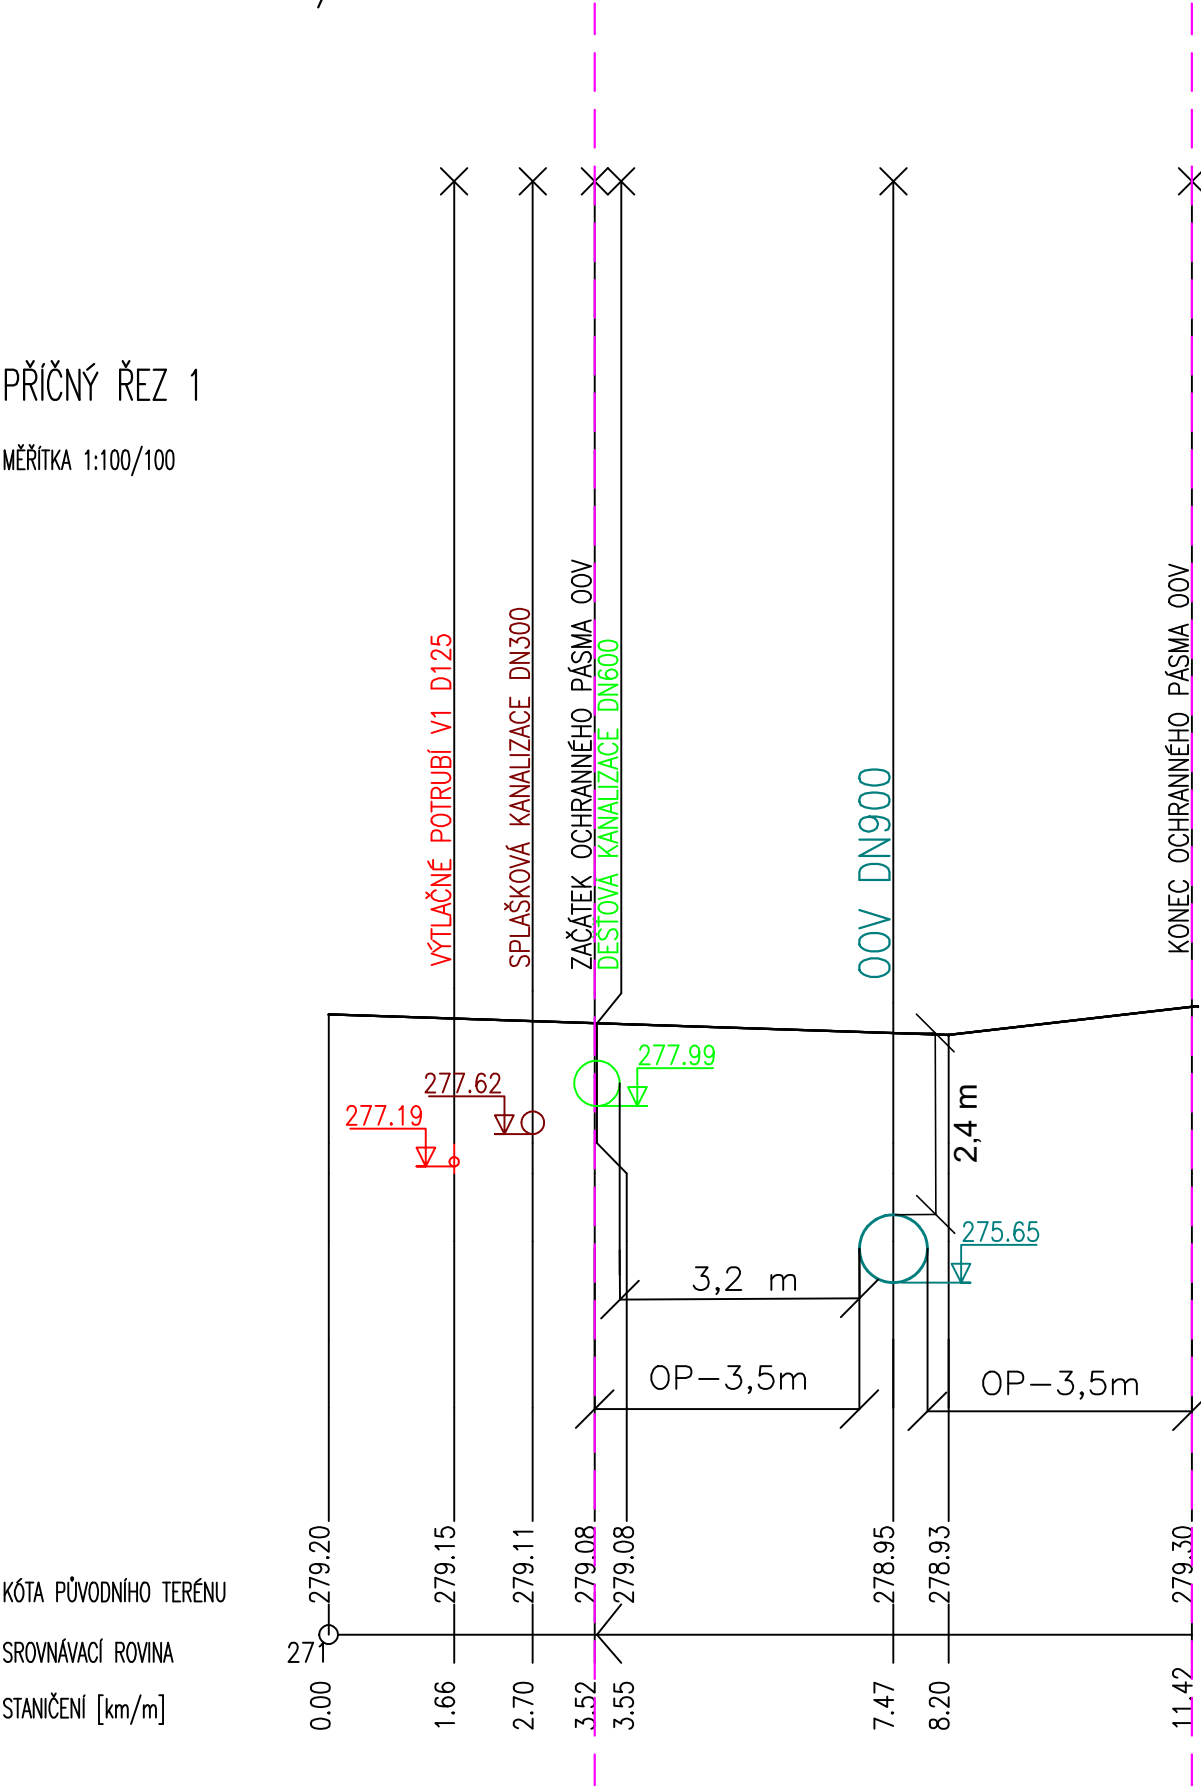


PŘÍČNÝ ŘEZ 2

MĚŘÍTKA 1:100/100

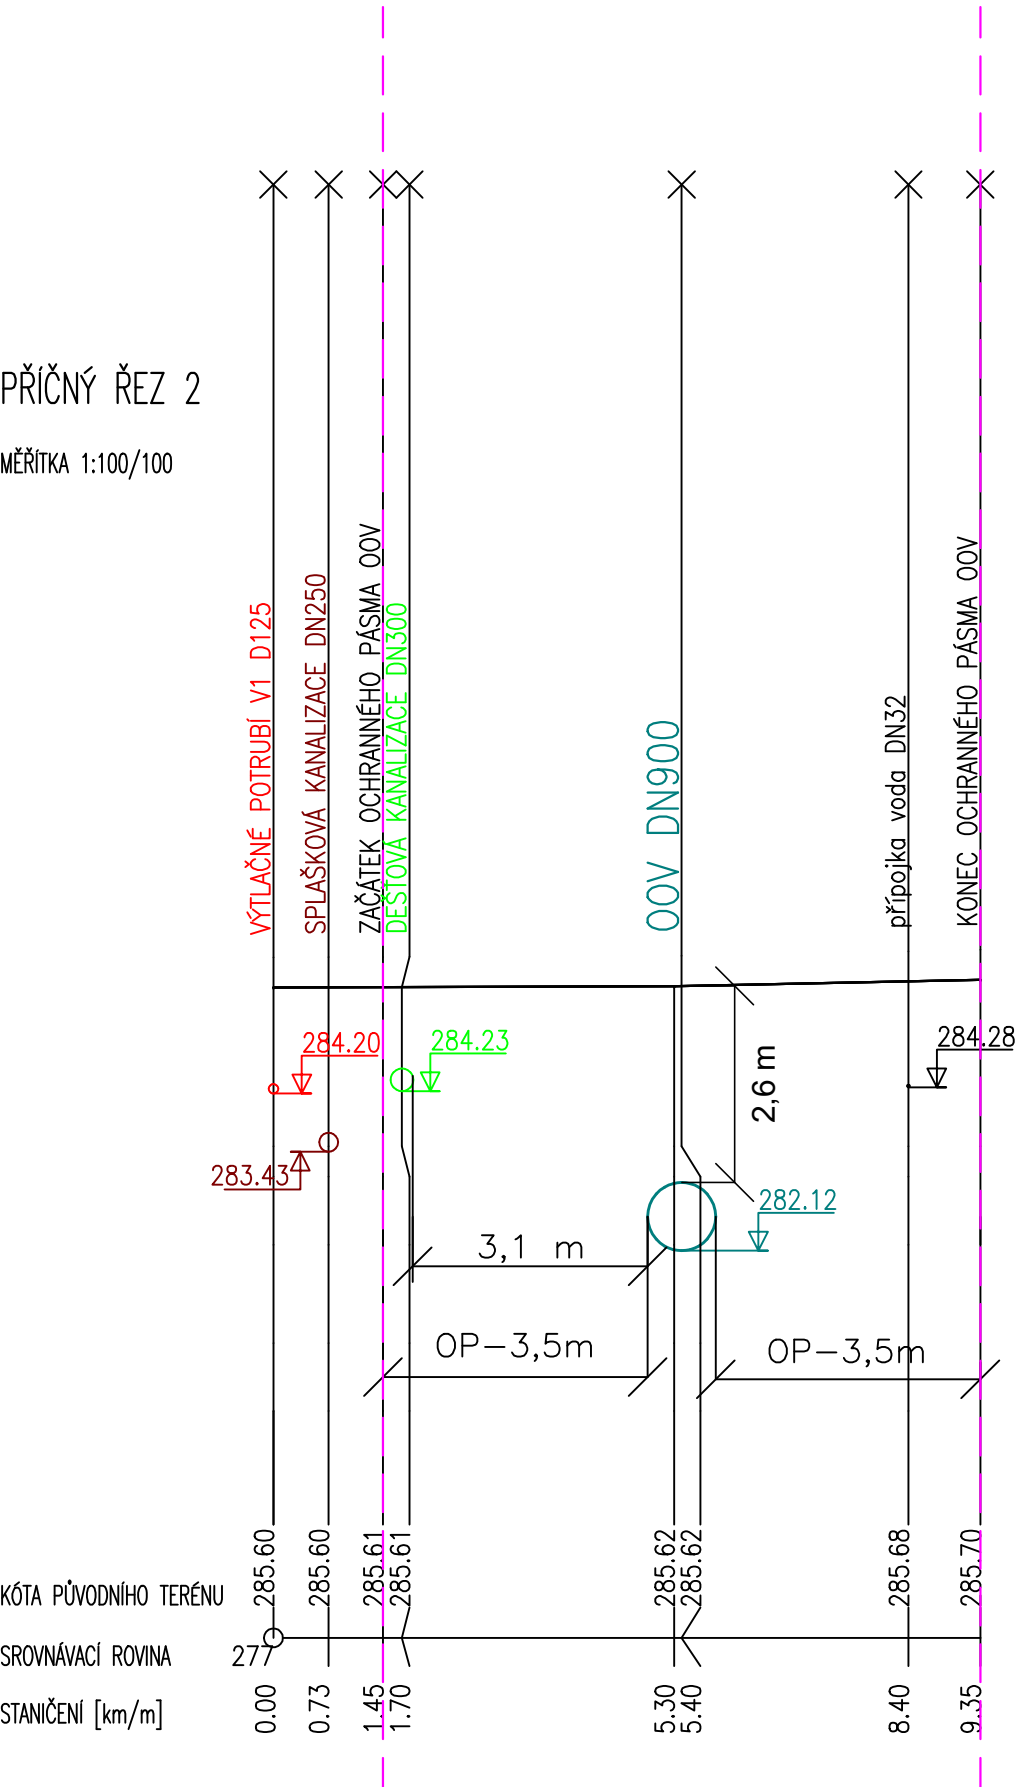

PŘÍČNÝ ŘEZ 3

MĚŘÍTKA 1:100/100

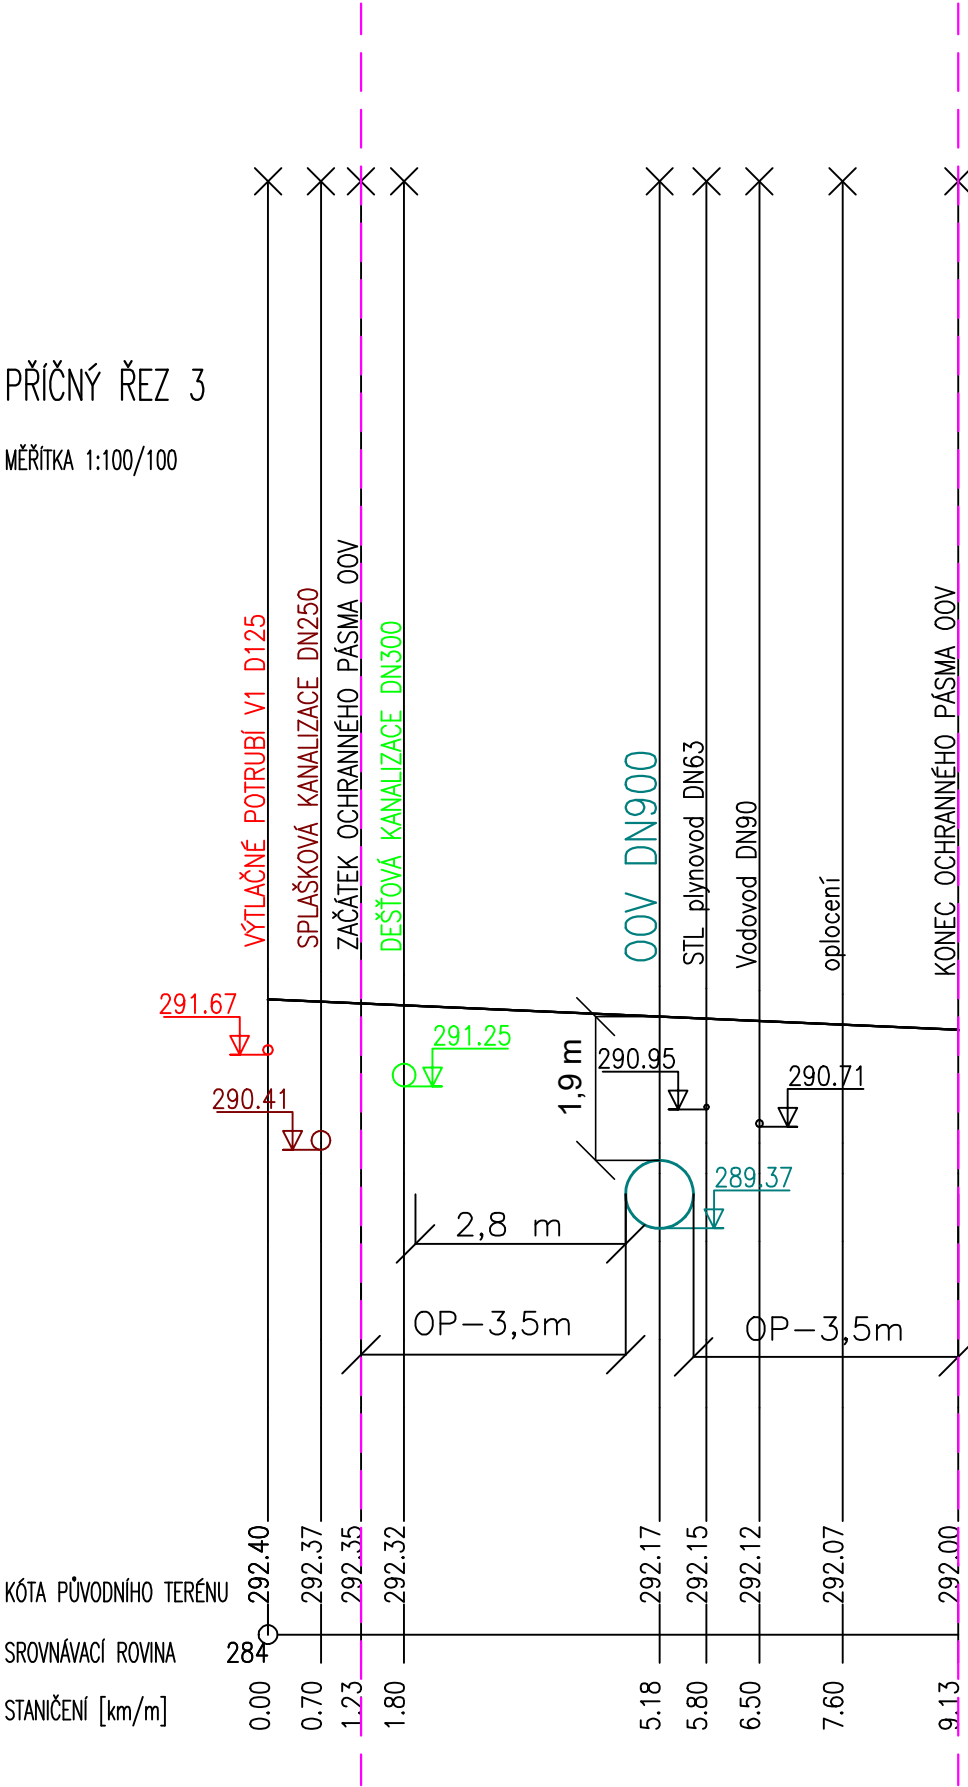

- POTRUBÍ OOV DN900
- OCHRANNÉ PÁSMO OOV DN900 – 3,5 m od líce potrubí na každou stranu
- DEŠŤOVÁ KANALIZACE DN600, DN300
- SPLAŠKOVÁ KANALIZACE DN300, DN250
- VÝTLAČNÉ POTRUBÍ D125

KÓTA PŮVODNÍHO TERÉNU

SROVNÁVACÍ ROVINA

STANIČENÍ [km/m]

KÓTA PŮVODNÍHO TERÉNU

SROVNÁVACÍ ROVINA

STANIČENÍ [km/m]

KÓTA PŮVODNÍHO TERÉNU

SROVNÁVACÍ ROVINA

STANIČENÍ [km/m]

OBJEDNATEL: VaK HLUČÍN, s.r.o., Ostravská 124/18, 748 01 Hlučín		AQUA STAVBY s.r.o.	
ZHOTOVITEL: AQUA STAVBY s.r.o., Stará čtvrť 365, 725 28 Ostrava-Lhotka			
VYPRACOVAL Ing. Kateřina Pchálková	ZODP.PROJEKTANT Ing. Kateřina Pchálková	Stará čtvrť 365, 725 28 Ostrava-Lhotka pchalkova@aquastavby.cz	
NÁZEV STAVBY : VYBUDOVÁNÍ ODDÍLNÉ SPLAŠKOVÉ KANALIZACE V MĚSTSKÉ ČÁSTI BOBROVNÍKY, MALÁNKY, HLUČÍN PŘESTAVBA ČOV BOBROVNÍKY NA ČS A DEŠŤOVOU ZDRŽ		FORMÁT :	3 x A4
		STUPEŇ :	DPS
STAVEBNÍ OBJEKT SO 01 SPLAŠKOVÁ KANALIZACE TLAKOVÁ SO 01.1 PODRUŽNÉ ŘADY TLAKOVÉ KANALIZACE		DATUM :	10/2019
		MĚŘÍTKO :	1:100/100
NÁZEV VÝKRESU : PŘÍČNÉ ŘEZY S OOV		ČÍSLO VÝKRESU: D.1.4.01.29	

Obsah tohoto dokumentu je duševním vlastnictvím společnosti AQUA STAVBY s.r.o. a nesmí být on ani jeho část bez jejího písemného souhlasu upravován, předán třetí straně nebo použit k jiným účelům, než vyplývá ze smlouvy o dílo.