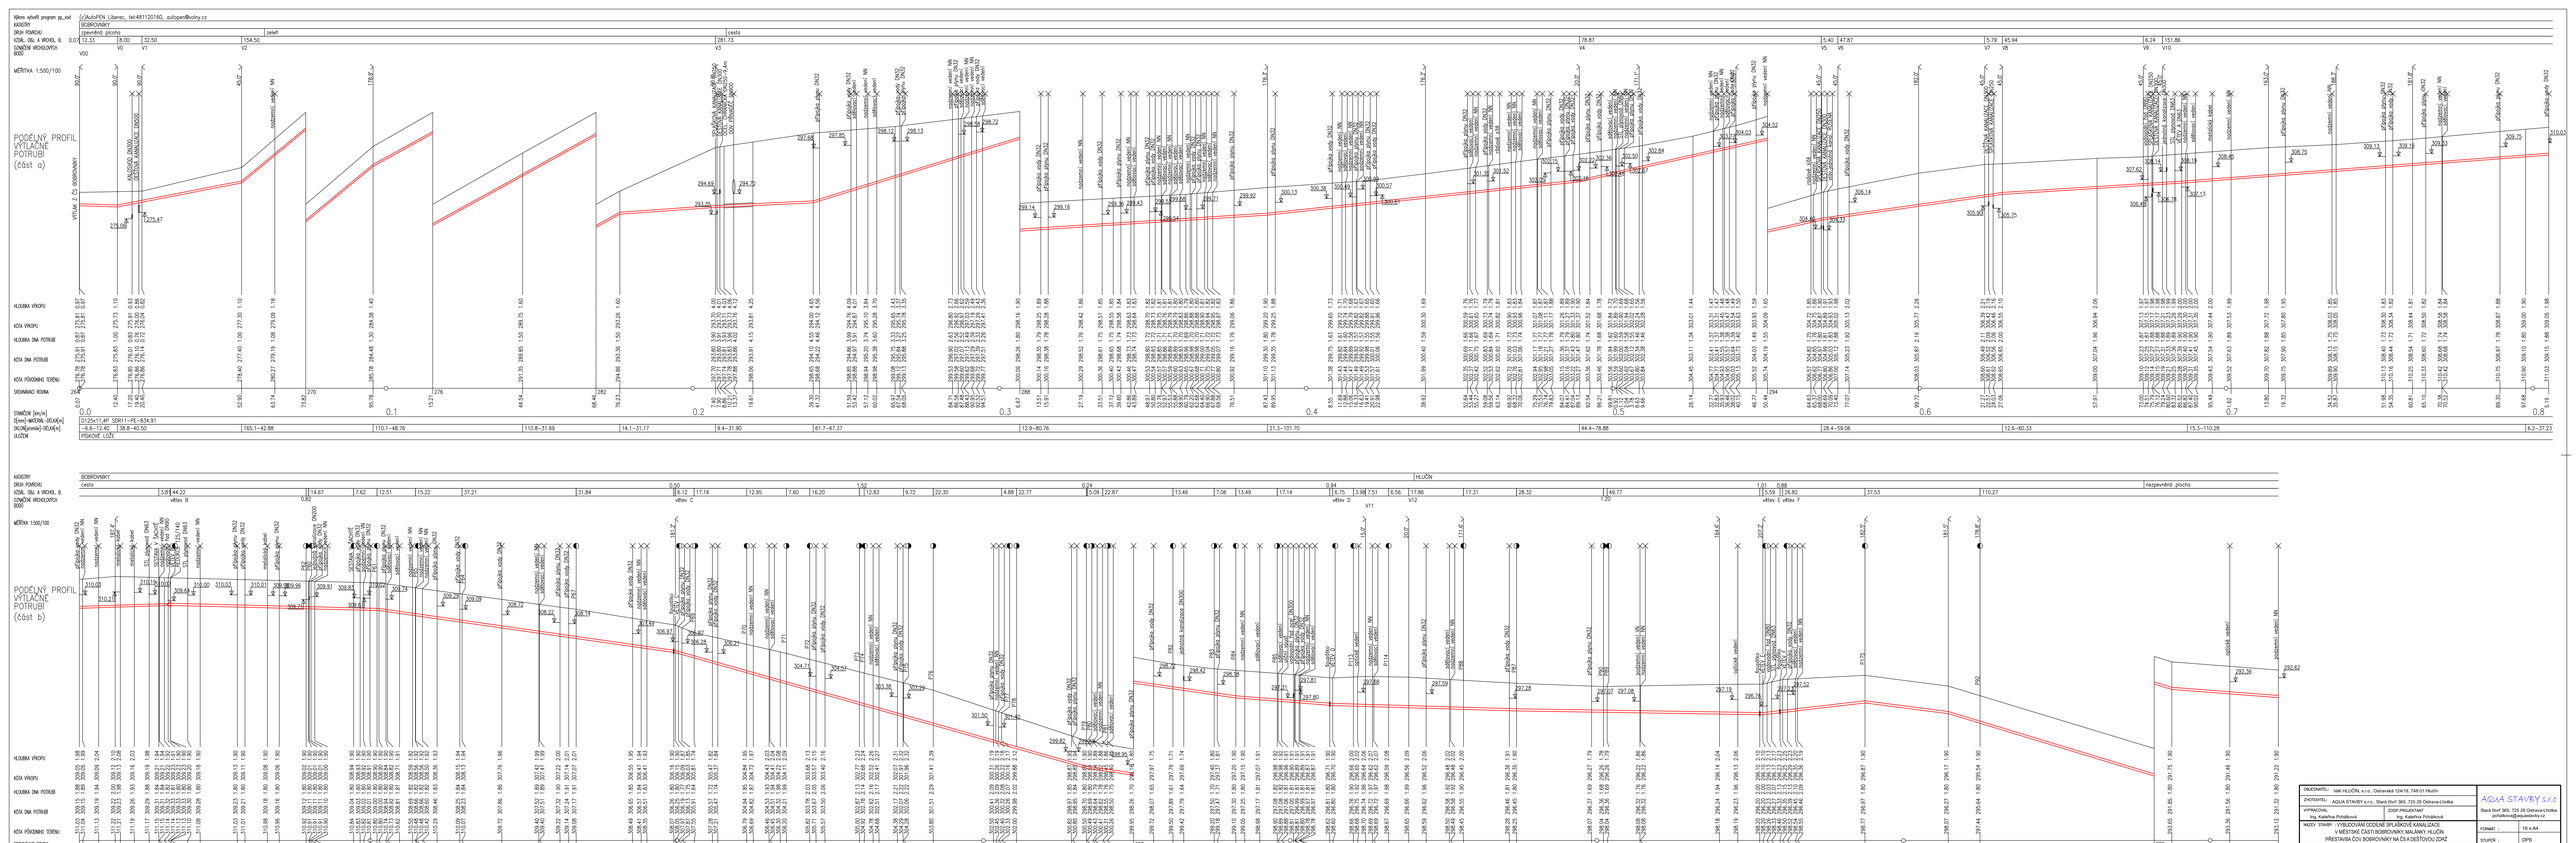

OBJEDNATEL:	Vodi HLUČÍN, s.r.o., Ostravská 124/18, 748 01 Hlučín
ZHOTOVITEL:	AQUA STAVBY s.r.o., Staré dvory 365, 725 26 Ostrava-Lhotka
VYPRACOVAL:	ODP PROJEKTANT Ing. Kateřina Pohořelková
NÁZV. STAVBY:	VYBUDOVÁNÍ ODDÍLNÉ SPLAŠKOVÉ KANALIZACE V MĚSTSKÉ ČÁSTI BOBROVÁNKY, MALÁNKY, HLUČÍN PŘESTAVBA ČOV BOBROVÁNKY NA ČLA DESTOVOU ZDRŽ
STAVEBNÍ OBJEKT:	SO.01 SPLAŠKOVÁ KANALIZACE TLAKOVÁ SO.01.1 PODRUŽNÉ ŘADY TLAKOVÉ KANALIZACE
NÁZV. VÝKRESU:	PODÉLNÝ PROFIL HLAVNÍ VÝTLAK V1 - 1.ČÁST
ČÍSLO VÝKRESU:	D.1.4.01.2.1
FORMÁT:	16 x A4
STUPEŇ:	DPS
DATUM:	10/2019
MĚŘÍTKO:	1:500/100

Obsah tohoto dokumentu je duševním vlastnictvím společnosti AQUA STAVBY s.r.o. a nesmí bez souhlasu jeho jediného majitele zveřejnit, upravovat, přenášet třetí straně nebo použít k jiným cílům, než vyplývá ze smlouvy o dílo.