



KŘÍŽENÍ KOMUNIKACE PROTLAKEM


PODÉLNÝ ŘEZ 1:100

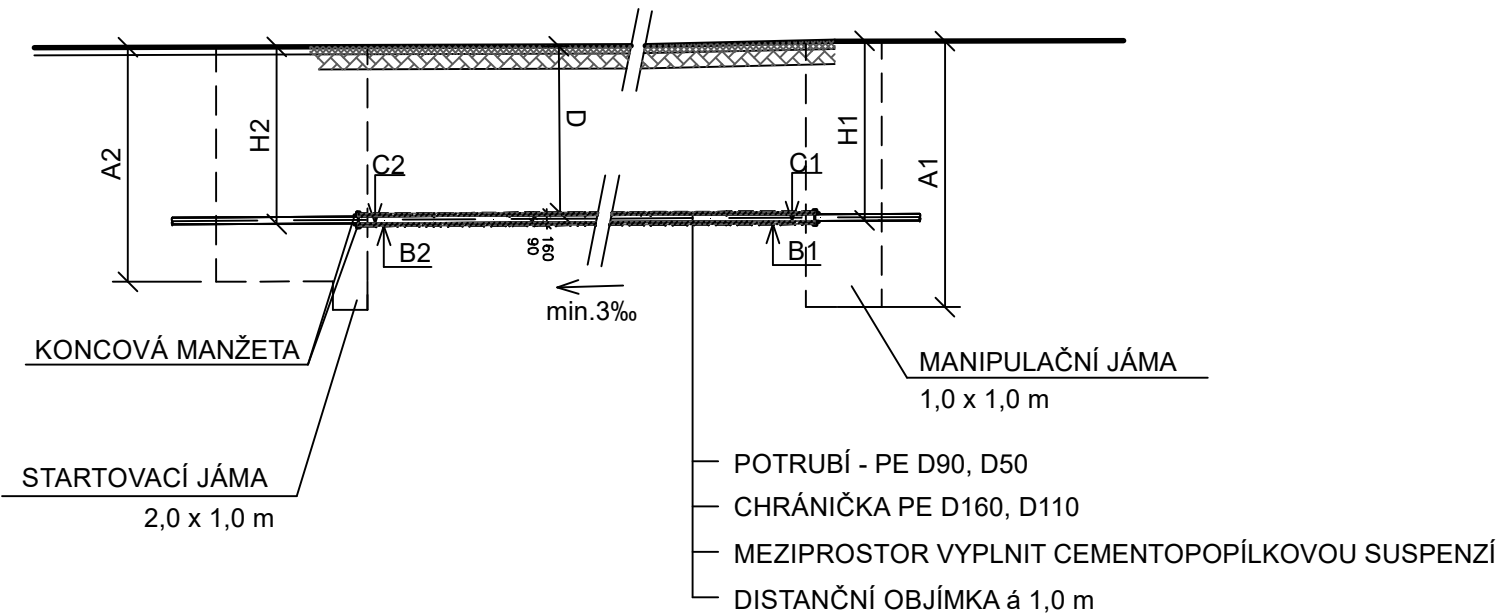

VZOROVÝ PŘÍČNÝ ŘEZ 1:200

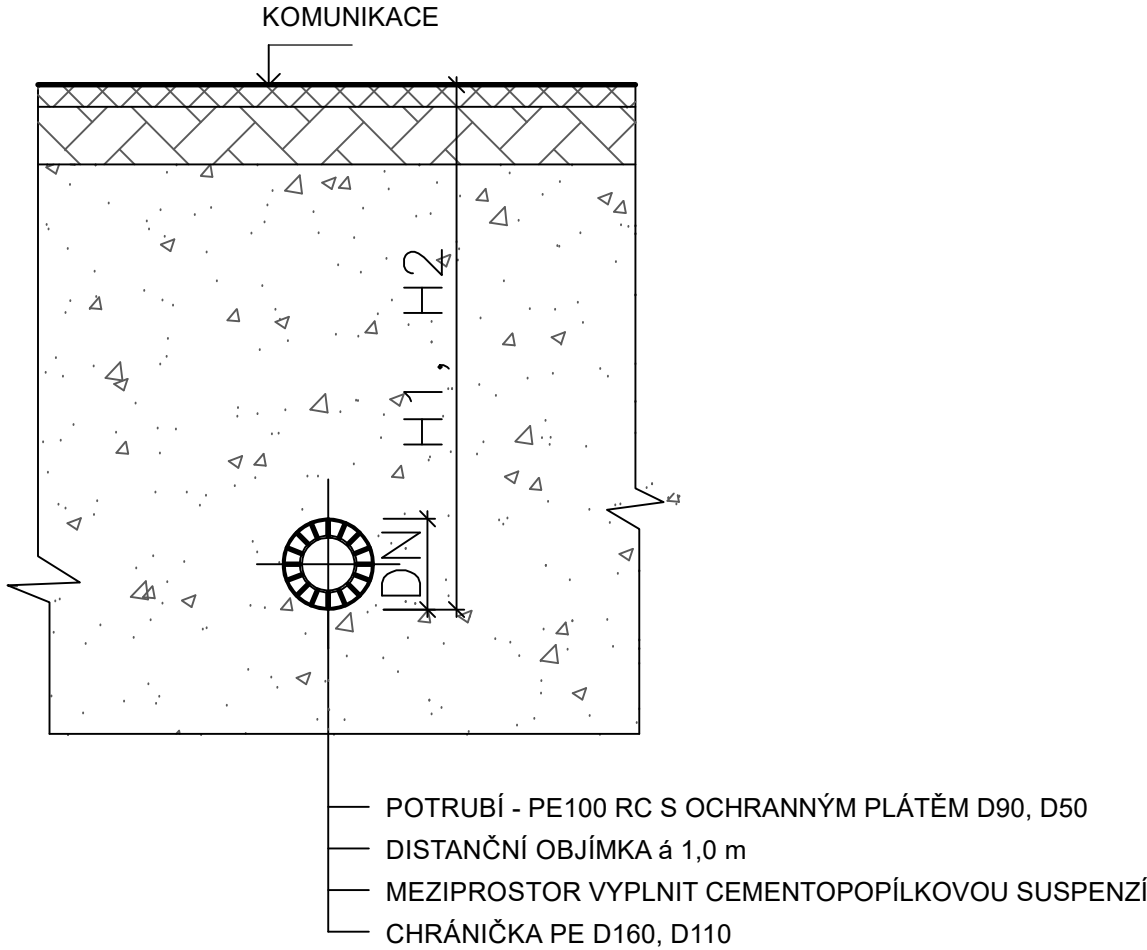

PŮDORYS 1:100

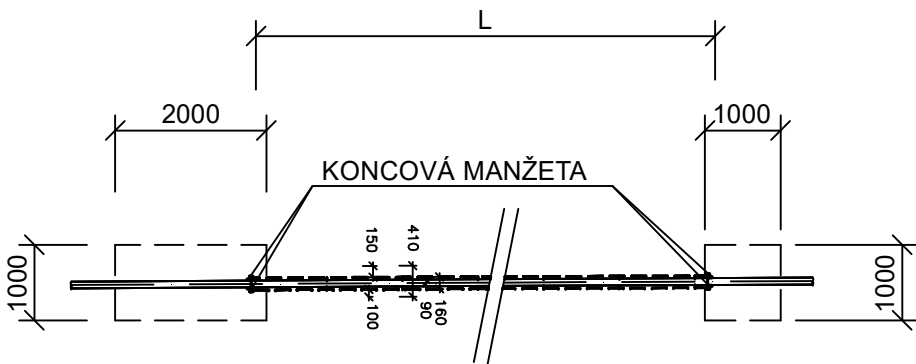

ROZMĚROVÁ TABULKA

Č. KŘÍŽENÍ	STOKA	STANIČENÍ		DÉLKA [m]	VSTUP		VÝSTUP		H1 [m]	H2 [m]	A1 [m]	A2 [m]	KRYTÍ CHRÁNIČKA -TERÉNEM D	DN POTRUBÍ	DN CHRÁNIČKY
		POČÁT.	KONEC		NIVELETA CHRÁNIČKY B1	NIVELETA POTRUBÍ C1	NIVELETA CHRÁNIČKY B2	NIVELETA POTRUBÍ C2							
KK2	D	51,00	61,50	10,5	296,38	296,41	296,44	296,47	2,02	2,26	2,67	2,91	2,08	90	160
KK3	D-1-2	0,90	11,40	10,5	284,59	284,62	285,44	285,47	1,81	1,79	2,46	2,44	1,71	50	110

POZNÁMKA :
C1, C2 - KÓTY DNA POTRUBÍ
B1, B2 - KÓTY DNA CHRÁNIČKY
H1, H2 - VÝŠKA OD TERÉNU - DNO POTRUBÍ
A1, A2 - HLOUBKA JÁMY OD TERÉNU
D - KRYTÍ MEZI CHRÁNIČKOU A TERÉNEM

OBJEDNATEL: VaK HLUČÍN, s.r.o., Ostravská 124/18, 748 01 Hlučín		AQUA STAVBY s.r.o.	
ZHOTOVITEL: AQUA STAVBY s.r.o., Stará čtvrť 365, 725 28 Ostrava-Lhotka			
VYPRACOVAL Ing. Kateřina Pchálková	ZODP.PROJEKTANT Ing. Kateřina Pchálková	Stará čtvrť 365, 725 28 Ostrava-Lhotka pchalkova@aquastavby.cz	
NÁZEV STAVBY : VYBUDOVÁNÍ ODDÍLNÉ SPLAŠKOVÉ KANALIZACE V MĚSTSKÉ ČÁSTI BOBROVNÍKY, MALÁNKY, HLUČÍN PŘESTAVBA ČOV BOBROVNÍKY NA ČSA DEŠŤOVOU ZDRŽ		FORMÁT :	2 x A4
		STUPEŇ :	DPS
		DATUM :	10/2019
		MĚŘITKO :	1:100
STAVEBNÍ OBJEKT SO 01 SPLAŠKOVÁ KANALIZACE TLAKOVÁ SO 01.1 PODRUŽNÉ ŘADY TLAKOVÉ KANALIZACE			
NÁZEV VÝKRESU : KŘÍŽENÍ KOMUNIKACE PROTLAKEM		ČÍSLO VÝKRESU: D.1.4.01.30	

Obsah tohoto dokumentu je duševním vlastnictvím společnosti AQUA STAVBY s.r.o. a nesmí být on ani jeho část bez jejího písemného souhlasu upravován, předán třetí straně nebo použit k jiným účelům, než vyplývá ze smlouvy o dílo.