Výkres vytvořil program pp_vod
KATASTRY
DRUH POVRCHU
VZDÁL. OBJEKTŮ A VRCHOL. BODŮ
OZNAČENÍ VRCHOLOVÝCH BODŮ

(c)AutoPEN Liberec, tel:481120160, autopen@volny.cz

BOBROVNÍKY

asfaltová komunikace | zelený pás

55.06 | 34.60 | 3.14 | 3.64 | 8.54 | 9.53 | 8.55 | 12.48 | 4.91 | 3.18 | 20.56 | 16.59 | 2.85 | 16.81 | 0.43 | 11.90 | 9.93 | 8.30 | .00

1.00 | 1.39 | 1.56

MĚŘÍTKA 1:500/100

PODÉLNÝ PROFIL VĚTEV A

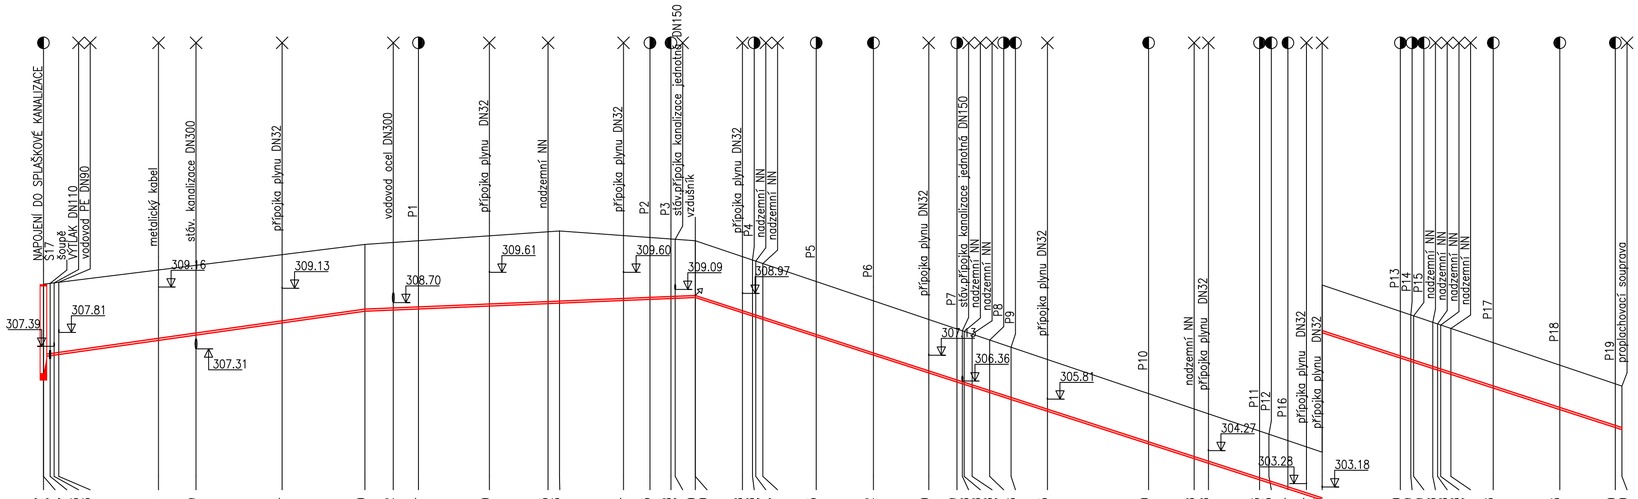

STANIČENÍ [km/m]
D[mm]-MATERIÁL-DÉLKA[m]
SKLON[?]-DÉLKA[m]
ULOŽENÍ
PRŮTOK[l/s]-RYCHLOST[m/s]

D63x5,8P SDR11-PE100-235.95			
28.3-48.05	8.3-49.39	-64.6-138.51	
PÍSKOVÉ LOŽE			
2.0-0.64			

OBJEDNATEL: VaK HLUČÍN, s.r.o., Ostravská 124/18, 748 01 Hlučín		AQUA STAVBY s.r.o
ZHOTOVITEL: AQUA STAVBY s.r.o., Stará čtvrť 365, 725 28 Ostrava-Lhotka		Stará čtvrť 365, 725 28 Ostrava-Lhotka
VYPRACOVAL Ing. Kateřina Pchálková	ZODP.PROJEKTANT Ing. Kateřina Pchálková	pchalkova@aquastavby.cz
NÁZEV STAVBY : VYBUDOVÁNÍ ODDÍLNÉ SPLAŠKOVÉ KANALIZACE V MĚSTSKÉ ČÁSTI BOBROVNÍKY, MALÁNKY, HLUČÍN PŘESTAVBA ČOV BOBROVNÍKY NA ČS A DEŠŤOVOU ZDRŽ	FORMÁT :	4 x A4
	STUPEŇ :	DPS
STAVEBNÍ OBJEKT SO 01 SPLAŠKOVÁ KANALIZACE TLAKOVÁ SO 01.1 PODRUŽNÉ ŘADY TLAKOVÉ KANALIZACE	DATUM :	10/2019
	MĚŘÍTKO :	1:500/100
NÁZEV VÝKRESU : PODÉLNÝ PROFIL VĚTEV A	ČÍSLO VÝKRESU:	D.1.4.01.3

Obsah tohoto dokumentu je duševním vlastnictvím společnosti AQUA STAVBY s.r.o. a nesmí být on ani jeho část bez jejího písemného souhlasu upravován, předán třetí straně nebo použit k jiným účelům, než vyplývá ze smlouvy o dílo.