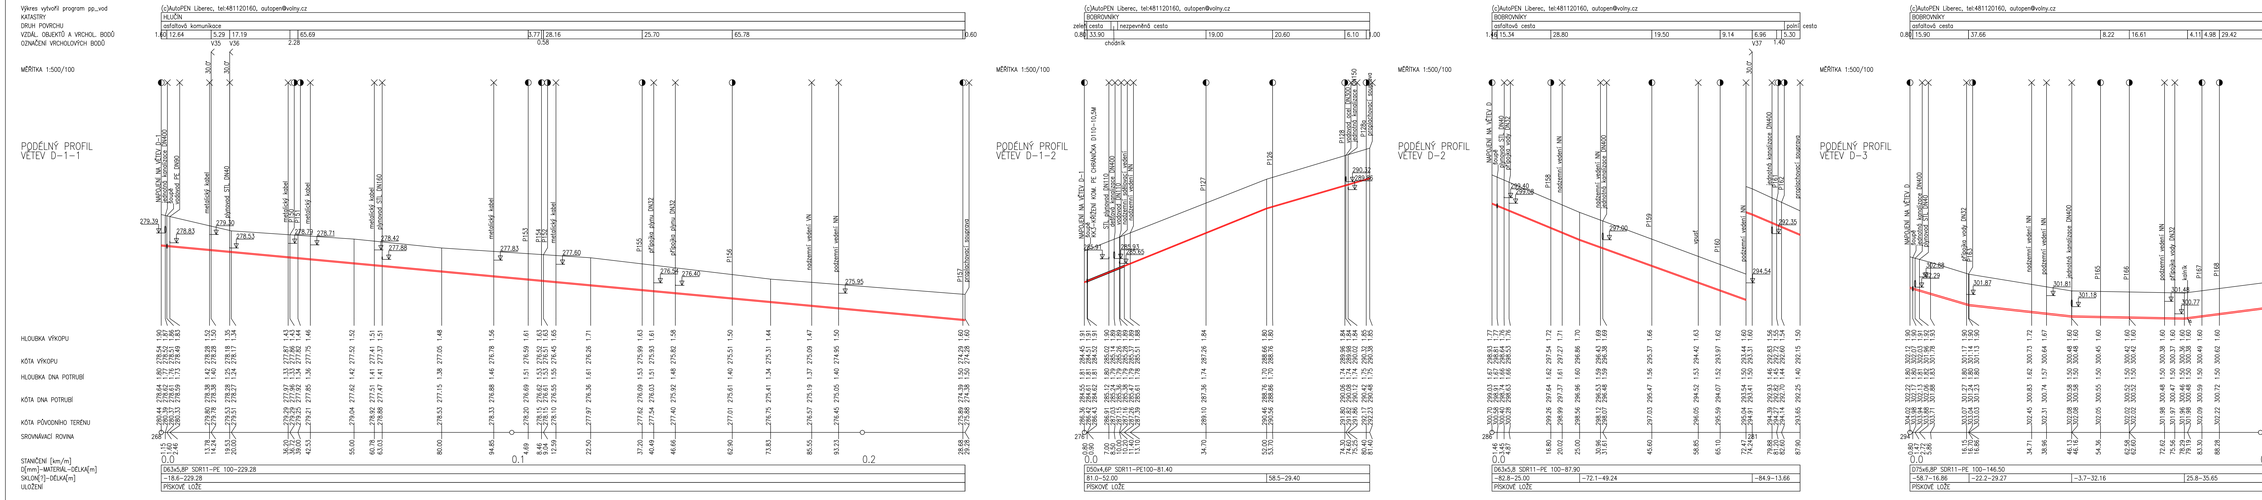


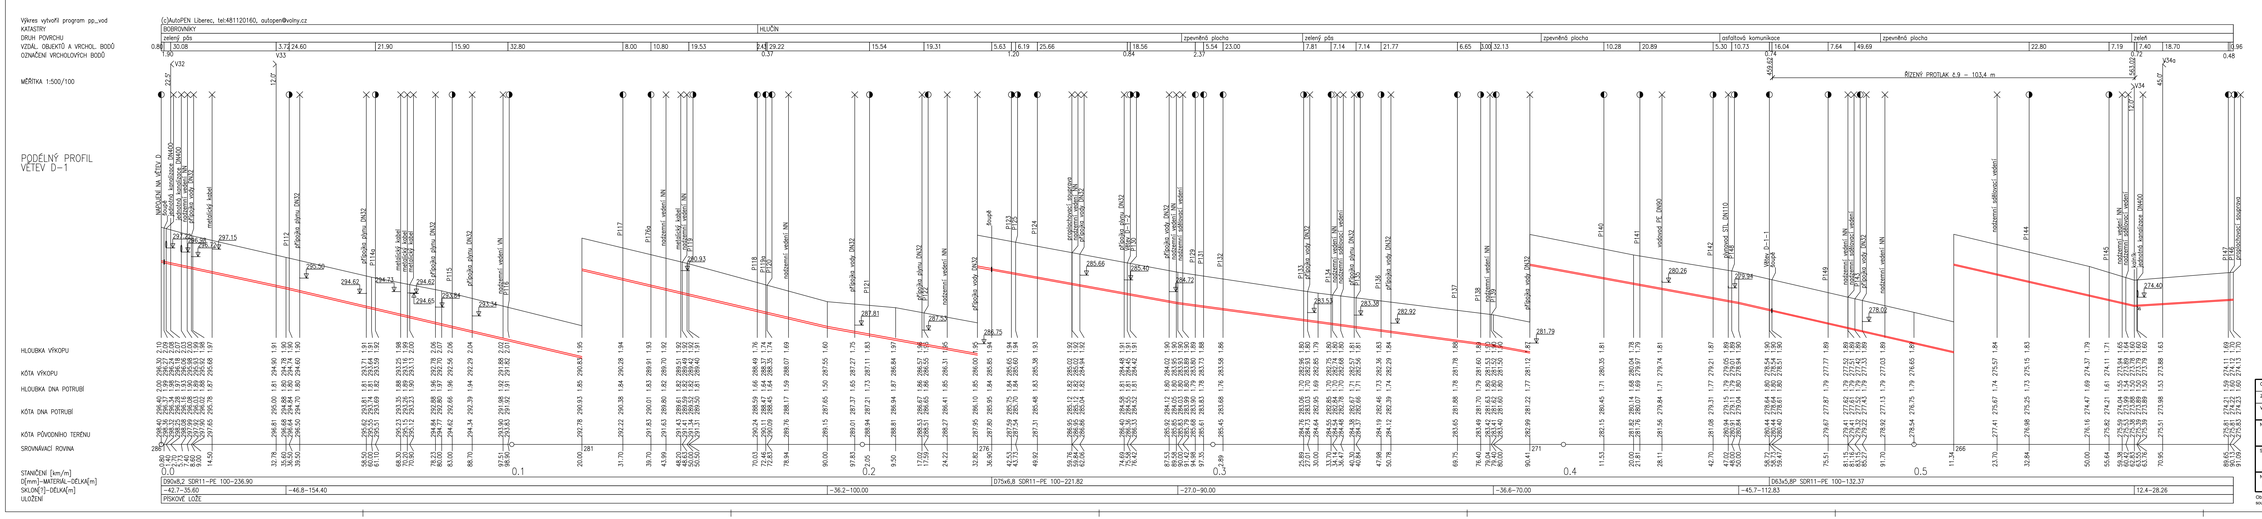


| | |
|---|---|
| OBJEDNATEL: | VaK HLUČÍN, s.r.o., Ostravská 124/18, 748 01 Hlučín |
| ZHOTOVITEL: | AQUA STAVBY s.r.o., Stará Ovčí 365, 725 28 Ostrava-Lhotka |
| VYPRACOVAL: | Ing. Kateřina Pohlídková |
| ZODP. PROJEKTANT: | Ing. Kateřina Pohlídková |
| NÁZEV STAVBY: | VYBUDOVÁNÍ ODDÍLNÉ SPLAŠKOVÉ KANALIZACE V MĚSTSKÉ ČÁSTI BOBROVNÍKY MALANKY, HLUČÍN PŘESTAVBA ČOV BOBROVNÍKY NA ČS A DEŠŤOVOU ZDRŽ |
| STAVEBNÍ OBJEKT: | SO 01 SPLAŠKOVÁ KANALIZACE TLAKOVÁ<br>SO 01.1 PODRUŽNÉ ŘADY TLAKOVÉ KANALIZACE |
| NÁZEV VÝKRESU: | PODÉLNÝ PROFIL VĚTEV D-1, D-1-1, D-1-2, D-2, D-3 |
| ČÍSLO VÝKRESU: | D.1.4.01.8 |

AQUA STAVBY s.r.o
Stará Ovčí 365, 725 28 Ostrava-Lhotka
pohlidkova@aquastavby.cz

| | |
|---|---|
| FORMÁT : | 14 x A4 |
| STUPEŇ : | DPS |
| DATUM : | 10/2019 |
| MĚŘÍTKO : | 1:500/100 |

Obsah tohoto dokumentu je duševním vlastnictvím společnosti AQUA STAVBY s.r.o. a nesmí být on ani jeho část bez jejího písemného souhlasu upravován, přenášet třetí straně nebo použít k jiným účelům, než vyplývá ze smlouvy o dílo.