Výkres vytvořil program pp_kan (c)AutoPEN Liberec, tel:481120160, autopen@volny.cz

PODÉLNÝ PROIL SPLAŠKOVÁ KANALIZACE

(část a)

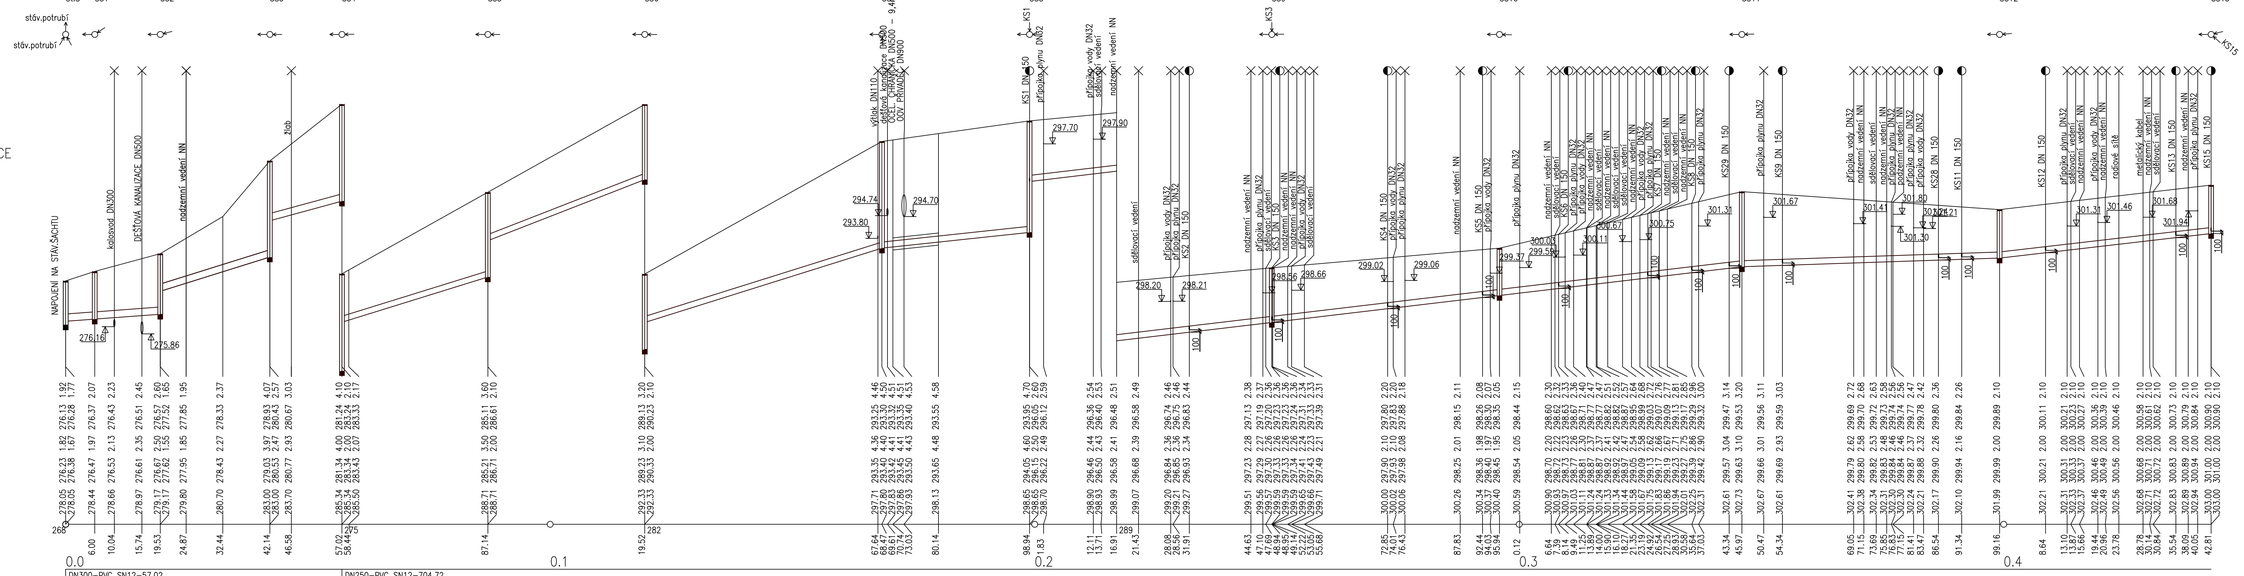

PODÉLNÝ PROIL

(část b)

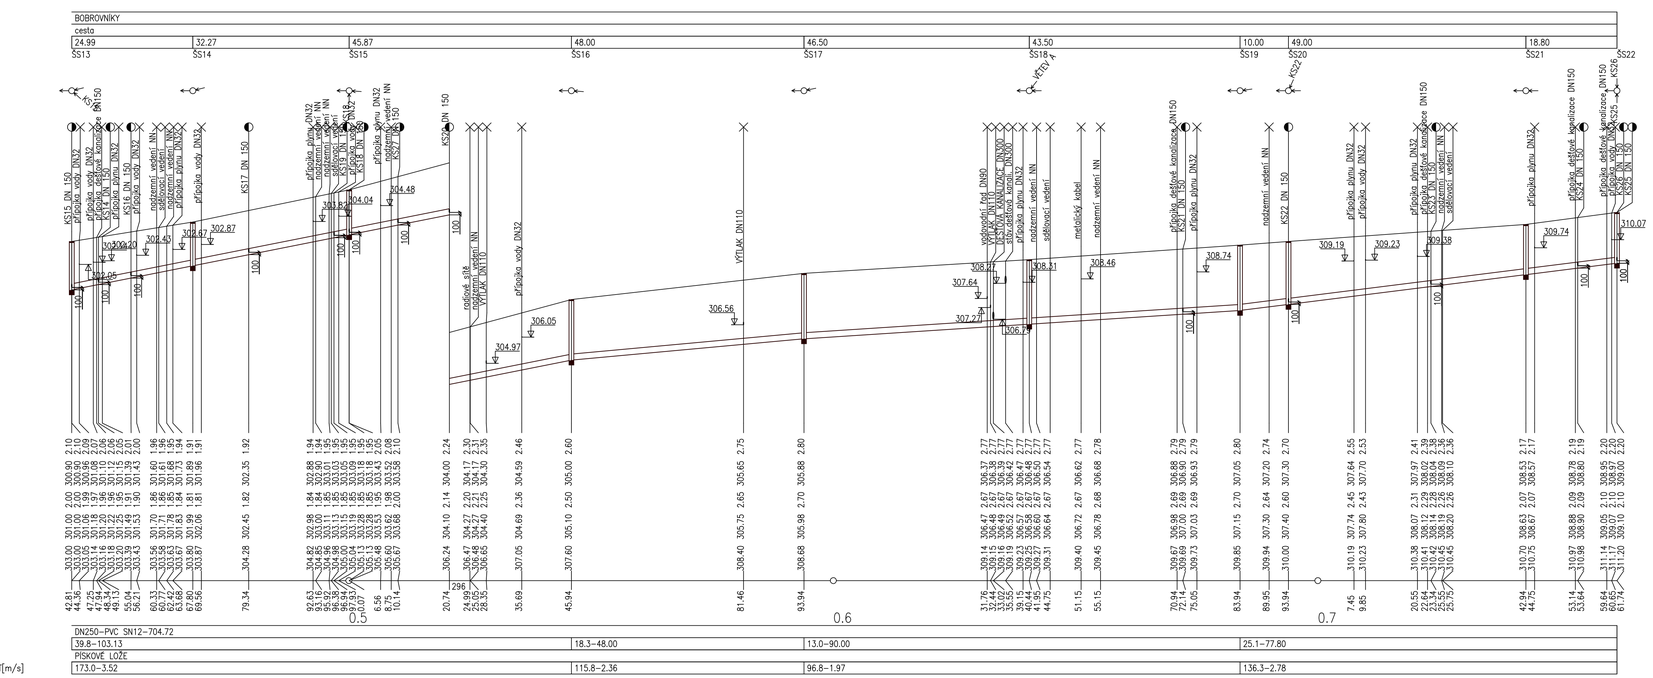

OBJEDNATEL:	VaK HLUČÍN, s.r.o., Ostravská 124/18, 748 01 Hlučín
ZHOTOVITEL:	AQUA STAVBY s.r.o., Stará čtvrť 365, 725 28 Ostrava-Lhotka
VYPRACOVAL	Ing. Kateřina Pchálková
ZODP.PROJEKTANT	Ing. Kateřina Pchálková
NÁZEV STAVBY :	VYBUDOVÁNÍ ODDÍLNÉ SPLAŠKOVÉ KANALIZACE V MĚSTSKÉ ČÁSTI BOBROVNÍKY, MALÁNKY, HLUČÍN PŘESTAVBA ČOV BOBROVNÍKY NA ČS A DEŠŤOVOU ZDRŽ
STAVEBNÍ OBJEKT	SO 02 SPLAŠKOVÁ KANALIZACE SO 02.1 KANALIZAČNÍ ODBOČKY
NÁZEV VÝKRESU :	PODÉLNÝ PROFIL SPLAŠKOVÉ KANALIZACE

AQUA STAVBY s.r.o
Stará čtvrť 365, 725 28 Ostrava-Lhotka
pchalkova@aquastavby.cz

FORMÁT :	10x A4
STUPEŇ :	DPS
DATUM :	10/2019
MĚŘÍTKO :	1:500/100
ČÍSLO VÝKRESU:	D.1.4.02.2

Obsah tohoto dokumentu je duševním vlastnictvím společnosti AQUA STAVBY s.r.o. a nesmí být on ani jeho část bez jejího písemného souhlasu upravován, předán třetí straně nebo použit k jiným účelům, než vyplývá ze smlouvy o dílo.