


VZOROVÝ PŘÍČNÝ ŘEZ ULOŽENÍ POTRUBÍ

SOUBĚH SPLAŠKOVÉ KANALIZACE A VÝTLAKU

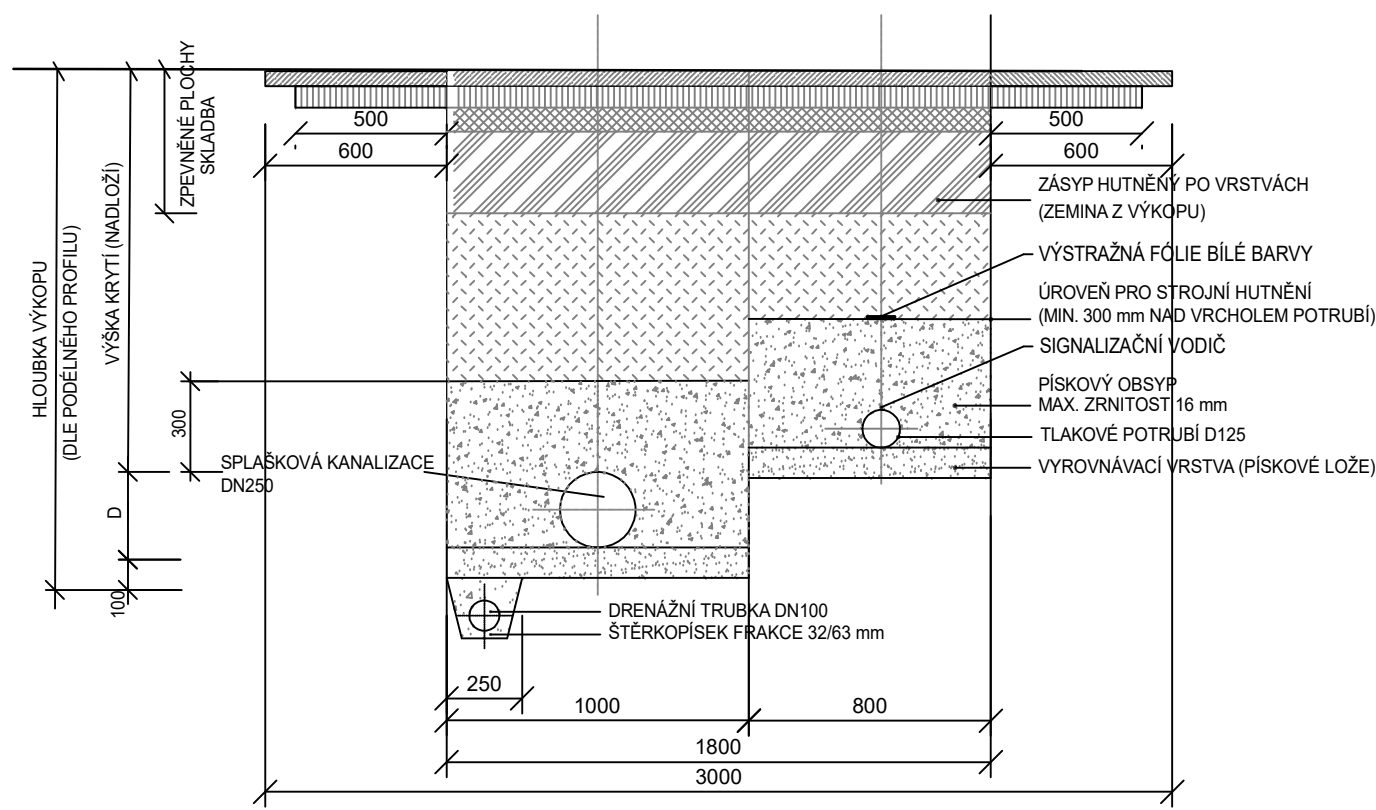

POZNÁMKA

- VYSKYTNE-LI SE PŘI REALIZACI VE VÝKOPU MÍSTO, KDE BUDE ZJIŠTĚNO NEÚNOSNÉ PODLOŽÍ (PŘÍPADNĚ ZVÝŠENÁ HLADINA SPODNÍ VODY), BUDE NUTNÉ PROVÁDĚT STRUSKOVÝ PODSYP A PODELNOU DRENÁŽ
- V MÍSTĚ SE ZVÝŠENOU HLADINOU SPODNÍ VODY BUDE POLOŽENA POUZE PODELNÁ DRENÁŽ
- OBSYP KANALIZACE SE PROVÁDÍ PO VRSTVÁCH VÝŠKY MAX. 200 mm ZA STÁLÉHO HUTNĚNÍ PO STRANÁCH POTRUBÍ
- BOČNÍ OBSYP A PŘEKRÝVNÁ VRSTVA SE PROVÁDÍ PO ZKOUŠCE VODOTĚSNOSTI; K HUTNĚNÍ BUDE POUŽITA POUZE LEHKÁ MECHANIZACE (MECHANICKÉ HUTNĚNÍ NAD TROUBOU BUDE PROVÁDĚNO OD VRSTVY MIN 300 mm NAD VRCHOLEM HRDLA TROUBY; STŘEDNÍ A TĚŽKÉ HUTNÍČÍ MECHANIZMY JE MOŽNO POUŽÍT AŽ MINIMÁLNĚ 1 m NAD VRCHOLEM POTRUBÍ)

OBJEDNATEL: VaK HLUČÍN, s.r.o., Ostravská 124/18, 748 01 Hlučín		AQUA STAVBY s.r.o. Stará čtvrť 365, 725 28 Ostrava-Lhotka pchalkova@aquastavby.cz	
ZHOTOVITEL: AQUA STAVBY s.r.o., Stará čtvrť 365, 725 28 Ostrava-Lhotka			
VYPRACOVAL Ing. Kateřina Pchálková	ZODP.PROJEKTANT Ing. Kateřina Pchálková	FORMÁT : 2x A4 STUPEŇ : DPS DATUM : 10/2019 MĚŘÍTKO : 1:25	
NÁZEV STAVBY : VYBUDOVÁNÍ ODDÍLNÉ SPLAŠKOVÉ KANALIZACE V MĚSTSKÉ ČÁSTI BOBROVNÍKY, MALÁNKY, HLUČÍN PŘESTAVBA ČOV BOBROVNÍKY NA ČS A DEŠOVOU ZDRŽ			
STAVEBNÍ OBJEKT SO 02 SPLAŠKOVÁ KANALIZACE SO 02.1 KANALIZAČNÍ ODBOČKY		ČÍSLO VÝKRESU: D.1.4.02.3	
NÁZEV VÝKRESU : VZOROVÝ PŘÍČNÝ ŘEZ ULOŽENÍ POTRUBÍ			

Obsah tohoto dokumentu je duševním vlastnictvím společnosti AQUA STAVBY s.r.o. a nesmí být on ani jeho část bez jejího písemného souhlasu upravován, předán třetí straně nebo použit k jiným účelům, než vyplývá ze smlouvy o dílo.