


ŘEZ A-A'
MĚŘÍTKO 1 : 25

1	PODSYP A OBSYP VIZ POZNÁMKA	5	KONSTRUKCE CHODNÍKU	9	PLASTOVÁ TVAROVKA – KOLENO
2	ZÁSYP RECYKLÁTEM, HUTNĚNÝ	6	KONSTRUKCE ZPEVNĚNÉ PLOCHY	10	PLASTOVÁ TVAROVKA – ODOBOČKA
3	DRENÁŽNÍ VRSTVA, HRUBÉ DRCENÉ KAMENIVO FRAKCE 32/63	7	PAŽENÍ		
4	DRENÁŽNÍ TRUBKA	8	POTRUBÍ PLASTOVÉ		

PODSYP A OBSYP	JE MOŽNÉ POUŽIT PŮVODNÍ VHDNOU ZEMINU, PÍSEK, STEJNOZRNÝ ŠŤERK, NETŘÍDĚNÝ ZRNITÝ MATERIÁL (ALL-IN) A DRCENÝ STAVEBNÍ MATERIÁL.
HUTNĚNÍ	DO ÚROVNE 30cm NAD TROUBOU SE NESMÍ HUTNIT PŘÍMO NAD TROUBOU.

PROFIL	ZRNITOST
mm	mm
100	10
125	12
150	15
200	20
250	25
300	30

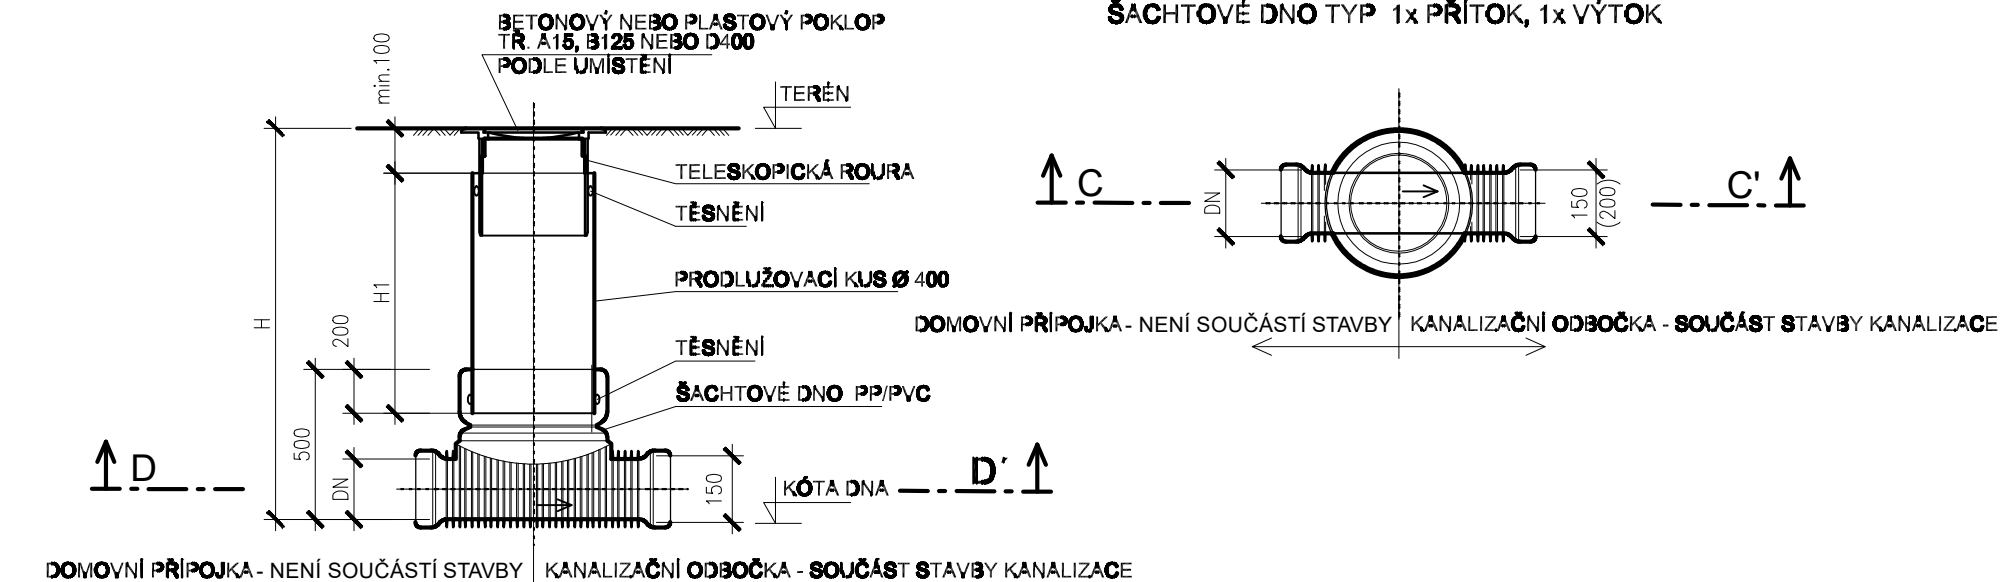

ŠACHTOVÉ DNO TYP 1x PŘÍTOK, 1x VÝTOK

OBJEDNATEL: VaK HLUČÍN, s.r.o., Ostravská 124/18, 748 01 Hlučín		AQUA STAVBY s.r.o. Stará čtvrt' 365, 725 28 Ostrava-Lhotka pchalkova@aquastavby.cz	
ZHOTOVITEL: AQUA STAVBY s.r.o., Stará čtvrt' 365, 725 28 Ostrava-Lhotka			
VYPRACOVAL Ing. Kateřina Pchálková	ZODP.PROJEKTANT Ing. Kateřina Pchálková	Stará čtvrt' 365, 725 28 Ostrava-Lhotka pchalkova@aquastavby.cz	
NÁZEV STAVBY : VYBUDOVÁNÍ ODDÍLNÉ SPLAŠKOVÉ KANALIZACE V MĚSTSKÉ ČÁSTI BOBOVNIKY, MALÁNKY, HLUČÍN PŘESTAVBA ČOV BOBOVNIKY NA ČS A DEŠOVOU ZDRŽ			
STAVEBNÍ OBJEKT SO 02 SPLAŠKOVÁ KANALIZACE SO 02.1 KANALIZAČNÍ ODBOČKY			
NÁZEV VÝKRESU : VZOROVÁ KANALIZAČNÍ ODBOČKA		FORMÁT :	4x A4
		STUPEŇ :	DPS
		DATUM :	10/2019
		MĚŘITKO :	1:25
		ČÍSLO VÝKRESU:	D.1.4.02.5

Obsah tohoto dokumentu je duševním vlastnictvím společnosti AQUA STAVBY s.r.o. a nesmí být on ani jeho část bez jejího písemného souhlasu upravován, předán třetí straně nebo použit k jiným účelům, než vyplývá ze smlouvy o dílo.