
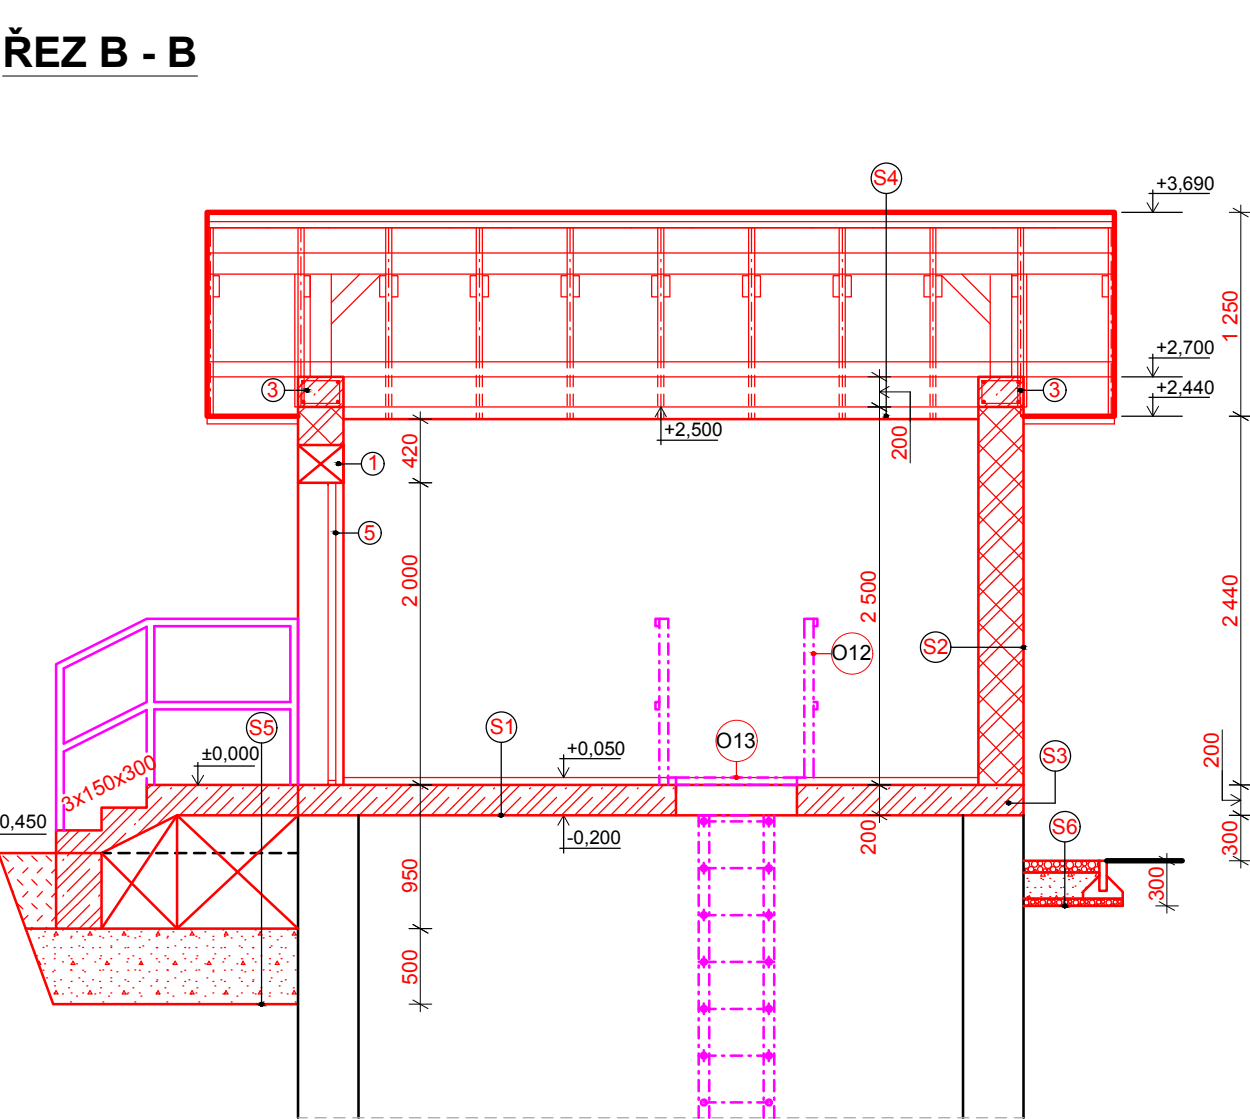
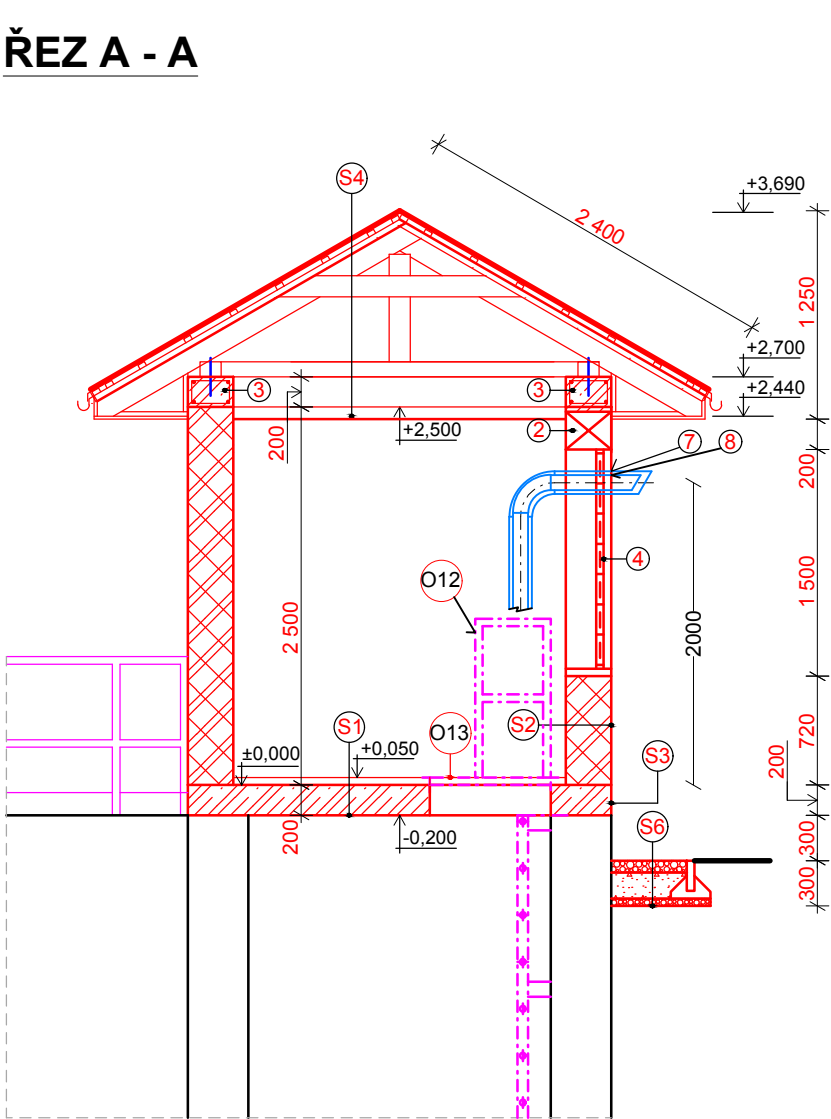


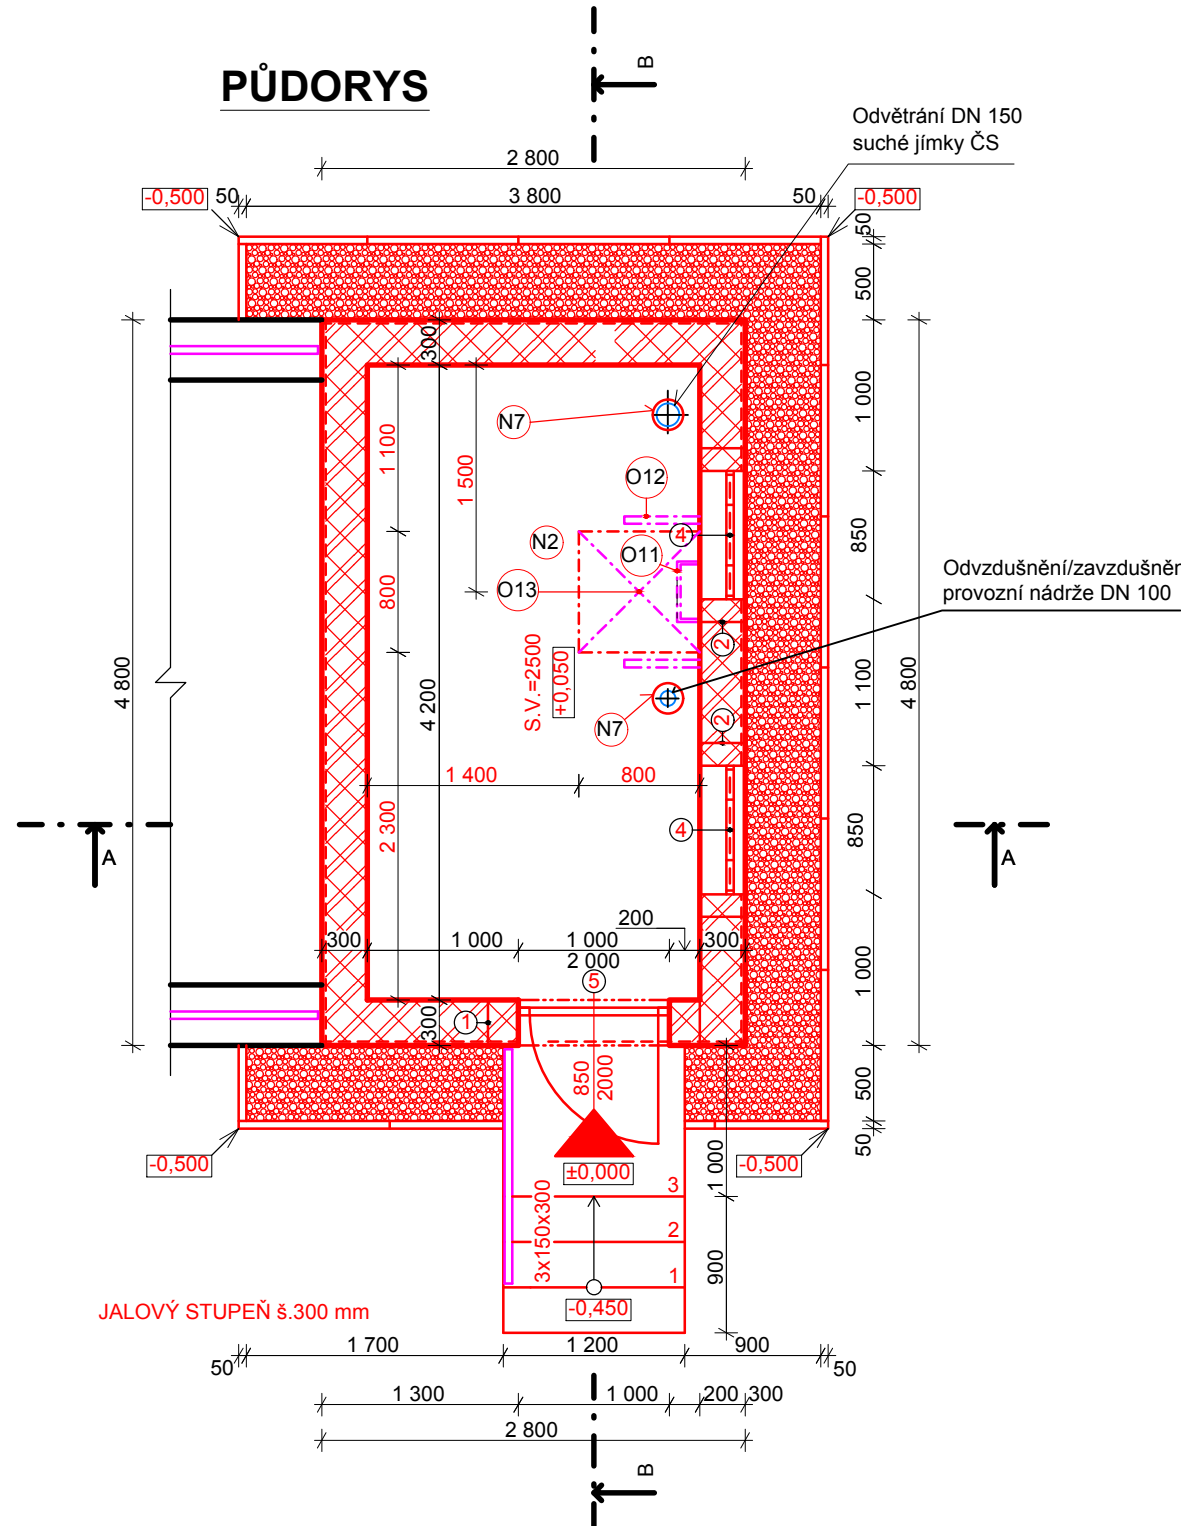

## VÝPIS ODKAZŮ:

- 1 SYSTÉMOVÝ NOSNÝ POROBETONOVÝ PŘEKLAD, SVĚTLOST OTVORU 1000 mm; 1ks
- 2 SYSTÉMOVÝ NOSNÝ POROBETONOVÝ PŘEKLAD, SVĚTLOST OTVORU 850 mm; 2ks
- 3 OBVODOVÝ ZTUŽUJÍCÍ ŽB VĚNEC h=200 mm; CELKEM cca 0,9 m<sup>3</sup>; HM. VÝZTUŽE 80kg/m<sup>3</sup>; (BETON C20/25 XC1 + VÝZTUŽ 4ØR12 + TRMÍNKY ØR6 á300 mm)
- 4 SKLOBETONOVÉ OKNO 850x1500 mm; SKLENĚNÍÉ LUXFERY PRŮSVITNÉ (NEPRŮHLEDNÉ) BILÉ SKLO; 2ks; (SPÁRY VYPLNIT HYDROFOBNI MRAZUVZDORNOU SPÁROVACÍ HMOTOU)
- 5 PLASTOVÉ ZATEPLENÉ DVEŘE DO OTVORU 1000x2000 mm; PRAVÉ; BARVA BILÁ; 1ks (CYLINDRICKÁ VLOŽKA, CELOOBVODOVÉ KOVÁNÍ, VYPLŇ PLNÁ DESKA, U<sub>MAX</sub>=1,5 W/m<sup>2</sup>K)
- 6 ZAHRADNÍ BETONOVÝ OBRUBNÍK; ŠEDÝ; 1000x200x50 mm; DO BET. LOŽE C12/15; 14 ks
- 7 VRTAT OTVOR VE ZDI PRO PRŮCHOD VĚTRACÍHO POTRUBÍ DN 150, POTÉ UTĚSNIT
- 7 VRTAT OTVOR VE ZDI PRO PRŮCHOD VĚTRACÍHO POTRUBÍ DN 100, POTÉ UTĚSNIT

## LEGENDA HMOT

|  |                                             |
|--|---------------------------------------------|
|  | STÁVAJÍCÍ KONSTRUKCE OBECNĚ                 |
|  | NOVÉ ZDĚNÉ KONSTRUKCE Z POROBETONU (P2-400) |
|  | ŽELEZOBETON - DLE SPECIFIKACE SKLADBY       |
|  | KAČÍREK FRAKCE 16 - 32 mm                   |
|  | KOMPOZITNÍ/NEREZOVÉ VÝROBKY                 |
|  | NOVÝ STAV/KONSTRUKCE OBECNĚ                 |
|  | ROSTLÝ TERÉN                                |
|  | TECHNOLOGICKÉ KOMPONENTY                    |

## VÝPIS SKLADEB:

- S1** - SLINUTÁ PROTISKLUZOVÁ DLAŽBA DO FLEXIBILNÍHO MRAZUVZDORNÉHO CEMENTOVÉHO LEPIDLA; tl. 15mm (SOKL ZE SLINUTÉ DLAŽBY PO OBVODU STĚN h=100mm); BARVA SVĚTLE ŠEDOMODRÁ

- VYROVNÁVACÍ SAMONIVELAČNÍ CEMENTOVÁ STĚRKA; tl. 5-15mm

- HLOUBKOVÁ SJEDNOCUJÍCÍ PENETRACE PODKLADU

- ŽB DESKA tl. 120mm; BETON C25/30 XC2, DMAX 22mm, S3 + KARI SÍŤ Ø6x100/Ø6x100mm (SPODNÍ LÍC - KR. 20mm)

- CEMENTOVÁ HYDROIZOLAČNÍ STĚRKA S KRYSTALIZAČNÍM ÚČINKEM. tl. 2mm

- VÝMALBA (2 VRSTVY); VNITRNÍ DISPERZNÍ BARVA, BARVA BILÁ; ~25,0m<sup>2</sup>/ (1 VRSTVA)

**S2** - PENETRAČNÍ NÁTĚR PODKLADU POD DISPERZNÍ BARVU (SYSTÉMOVÉ ŘEŠENÍ)

- VÁPENOCEMENTOVÁ JEDNOVRSTVÁ ŠTUKOVÁ OMÍTKA VYZTUŽENÁ VLÁKNY; tl. 5mm

- MRAZUVZDORNÉ CEMENTOVÉ LEPIDLO + VÝZTUŽNÁ SKELNÁ ROHOŽ; tl. 5mm

- HLOUBKOVÝ SJEDNOCUJÍCÍ PENETRAČNÍ NÁTĚR

- PÓROBETONOVÉ ZDÍVO tl. 300mm NA TENKOVRSVÉ SYSTÉMOVÉ LEPIDLO

- HLOUBKOVÝ SJEDNOCUJÍCÍ PENETRAČNÍ NÁTĚR

- MRAZUVZDORNÉ CEMENTOVÉ LEPIDLO + VÝZTUŽNÁ SKELNÁ ROHOŽ; tl. 5mm

- CEMENTOVÉ MRAZUVZDORNÉ LEPIDLO; tl. 3mm (VYROVNÁNÍ PODKLADU)

- PENETRACE PODKLADU POD SILIKONOVOU OMÍTKU

- VENKOVNÍ SILIKONOVÁ PROBARVENÁ OMÍTKA, ZRNO 1,5mm, ROZTÍRANÁ; tl. 3mm (BARVA SVĚTLE ŠEDÁ, RAL 9003)
- S3** - DEKORATIVNÍ JEMNOZRNNÁ OMÍTKA S VIDITELNÝM ZRNEM; tl. 2-3mm (BARVA PÍSKOVÁ, RAL 1002)

- PROBARVENÝ PENETRAČNÍ NÁTĚR PODKLADU

- SANAČNÍ VRSTVA STÁVAJÍCÍ ŽB KONSTRUKCE; tl. 5-15mm (REPROFILAČNÍ MALTA S CEMENTOVÝM POJIVEM ZUŠLECHTĚNÁ UMĚLÝMI VLÁKNY; TŘÍDA R4(R3))

- ADHÉZNÍ MŮSTEK SPOJENÝ S OCHRANOU OBNAŽENÉ VÝZTUŽE (CEMENTOVÁ MALTA MODIFIKOVANÁ POLYMEREM)

- STÁVAJÍCÍ ŽB KONSTRUKCE/NOVÁ ŽB STROPNÍ DESKA tl. 120mm

**S4** - PLECHOVÁ STŘEŠNÍ KRYTINA

- LAŤOVÁNÍ; tl. 30mm (LATĚ 50x30mm á350mm)

- KONTRALATĚ; tl. 30mm (LATĚ 50x30mm NA KROKVÍCH)

- POJISTNÁ VYSOCEDIFÚZNÍ HYDROIZOLAČNÍ FÓLIE

- DŘEVĚNÁ KONSTRUKCE KROVU

- SPUŠTĚNÝ ZAVĚŠENÝ SDK PODHLED; tl. 40mm (VČ. ROŠTU)

(IMPREGNOVANÁ PROTIPOŽÁRNÍ SDK DESKA tl. 12,5mm + ZAVĚŠENÝ OCEL. POZINK. SYSTÉMOVÝ ROŠT)

- DLE POTŘEBY PENETRAČNÍ NÁTĚR PODKLADU POD DISPERZNÍ BARVU (SYSTÉMOVÉ ŘEŠENÍ)

- VÝMALBA (2 VRSTVY); VNITRNÍ DISPERZNÍ BARVA, BARVA BILÁ; ~25,0m<sup>2</sup>/ (1 VRSTVA)
- S5** - OCHRANNÝ PROTISKLUZOVÝ NÁTĚR (PRUŽNÝ EPOXY-POLYURET. NÁTĚR) + PENETRACE S KŘEMIČITÝM PÍSKEM (BARVA ŠEDÁ, RAL 7035)

- ŽB SCHODIŠTĚ; BETON C30/37 XC4, XF1, XA1 + KARI SÍŤ Ø6/100xØ6/100mm

- DŘEVĚNÉ ZTRACENÉ BEDNĚNÍ

- HUTNĚNÝ PODSYP tl. 500mm Z DK FR. 16-32mm (I/D>0,67, HUTNIT PO VRSTVÁCH tl. max. 250mm)

- GEOTEXTILIE 300g/m2/

- ROSTLÝ TERÉN

**S6** - KAČÍREK - LOMOVÝ KÁMEN (KVARCIT DRŤ) FR. 16-32mm; tl. 80mm

- HUTNĚNÝ PODSYP Z DK FR. 0-32mm; tl. 170mm

- DUSANÝ PODSYP Z DK FR. 8-16mm; tl. 50mm

- NETKANÁ TEXTILIE PROTI PRORŮSTÁNÍ PLEVELE

- ROSTLÝ TERÉN

|          |       |             |          |
|----------|-------|-------------|----------|
|          |       |             |          |
| Č. změny | Datum | Popis změny | Schválil |

|   |  |                                    |                                                                                         |                                              |
|---|--|------------------------------------|-----------------------------------------------------------------------------------------|----------------------------------------------|
| <b>KBprojekt Aqua</b> s.r.o.                                                                                               |  |                                    | KBprojektAqua s.r.o.<br>Staroveská 129/154<br>724 00 Ostrava-Proskovice<br>IČO 06020364 |                                              |
| Vypracoval :<br>Jan Gara                                                                                                   |  | Projektant :<br>Ing. Václav Blažej | HIP :<br>Ing. Čestmír Krkoška                                                           | Technická kontrola :<br>Ing. Čestmír Krkoška |
| Objednatel:<br>Vodovody a kanalizace Hlučín, s.r.o.                                                                        |  |                                    |                                                                                         | Č.zakázky :<br>2018-021                      |
| Akce :<br>Vybudování oddílné splaškové kanalizace v městské části Bobrovníky, Malánky, přestavba ČOV Bobrovníky na ČS a DZ |  |                                    |                                                                                         | Stupeň :<br>DPS                              |
|   |  |                                    |                                                                                         | Datum :<br>09/2019                           |
|   |  |                                    |                                                                                         | Formát :<br>5 A4                             |
| Část stavby :<br>DSO 04.1 Sdružený objekt ČS a DZ                                                                          |  |                                    |                                                                                         | Měřítko :<br>1:50                            |
| Příloha :<br>Objekt rozvodny                                                                                               |  |                                    |                                                                                         | Č.přílohy :<br>2.1.3                         |