




PŮDORYS MĚRNÉHO ŽLABU

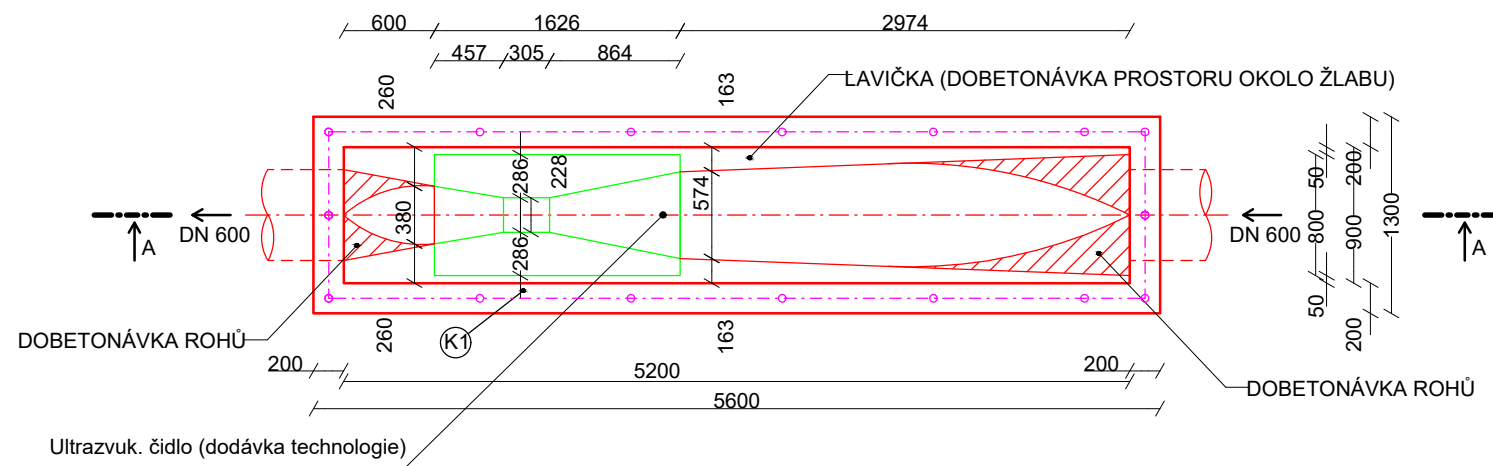

ŘEZ A-A

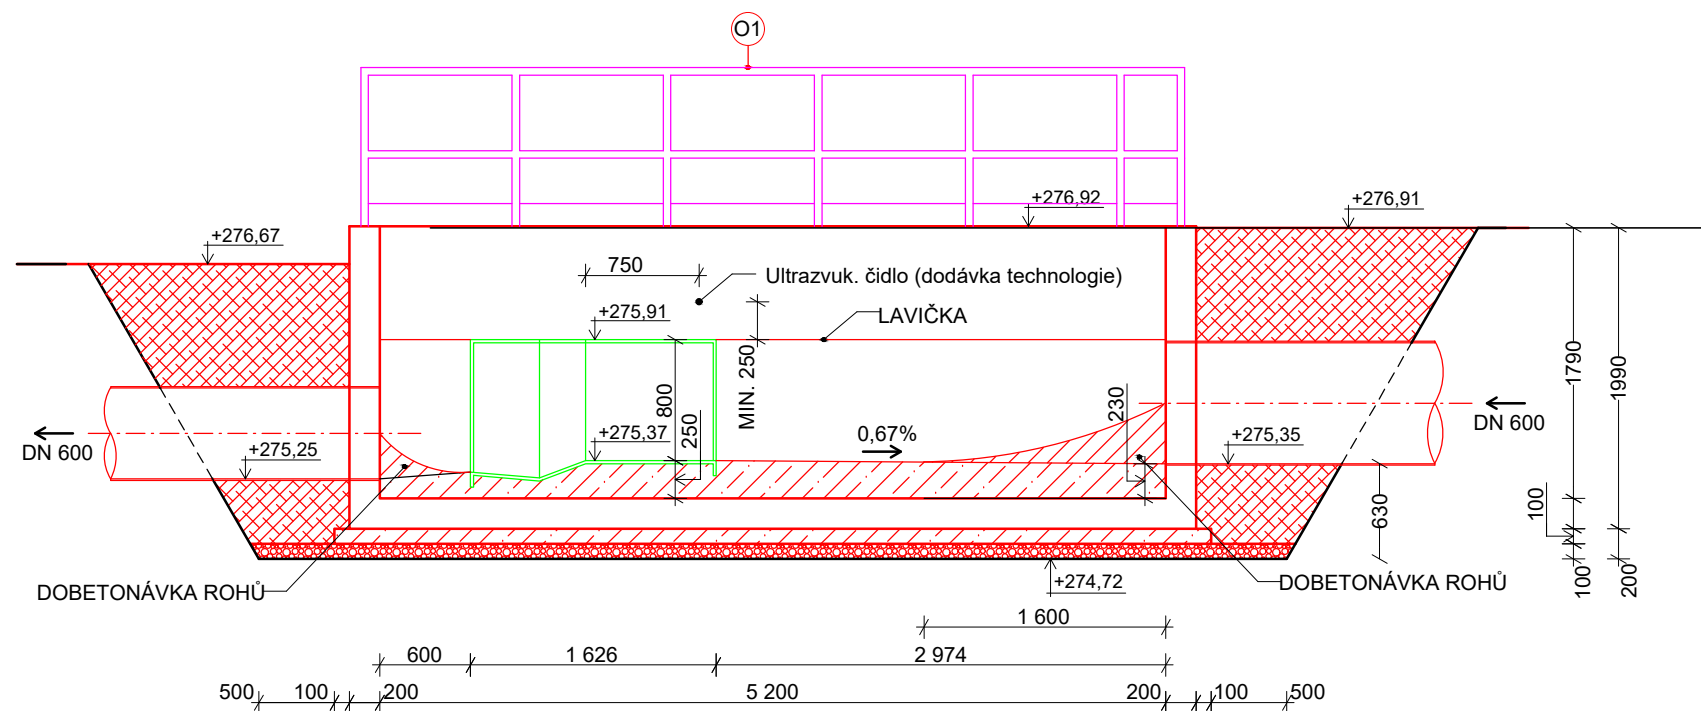

LEGENDA HMOT

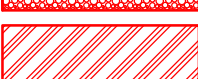	PROSTÝ BETON C16/20
	ŽELEZOBETON C25/30, XA2, XF3
	OBSYP ZEMINOU
	ŠTĚRKOVÝ PODSYP HUTNĚNÝ; FRAKCE 16 - 32 mm
	ROSTLÝ TERÉN
	KOMPOZITNÍ A NEREZOVÉ PRVKY
	PARSHALLŮV MĚRNÝ ŽLAB (SVAŘENEC z PP)

01 NEREZOVÉ ZÁBRADLÍ, v. 1100mm, DÉLKA 13,2 m; 1ks

POZNÁMKA:

- ZÁBRADLÍ BUDE PROVEDENO Z NEREZOVÉ OCELI TŘ. 17. V PŮDORYSNÉ DÉLCE 13,2 m.
VÝŠKA ZÁBRADLÍ 1,1m. ZÁBRADLÍ BUDE DODÁNO VČETNĚ VŠECH KOTEVNÍCH A NOSNÝCH PRVKŮ.
SOUČÁSTI ZÁBRADLÍ BUDE OKOPOVÁ LIŠTA v. 150 mm PO CELÉ DÉLCE ZÁBRADLÍ MIMO SCHODIŠTĚ.

- VŠECHNY NEREZOVÉ VÝROBKÝ MUSÍ BÝT Z NEREZOVÉ OCELI TŘ. 17.
VÝROBKÝ MUSÍ BYT DOLOŽENY CERTIFIKÁTEM VÝROBCE. MONTÁŽ VÝROBKU MŮŽE PROVÉST VÝROBCE
NEBO ODBORNĚ PROŠKOLENÁ FIRMA S OPRAVNĚNÍM VÝROBCE K MONTÁŽI.

Č. změny	Datum	Popis změny	Schválil

KBprojekt <i>Aqua</i> s.r.o.		KBprojektAqua s.r.o. Staroveská 129/154 724 00 Ostrava-Proskovice IČO 06020364	
Vypracoval : Jan Gara	Projektant : Ing. Václav Blažej	HIP : Ing. Čestmír Krkoška	Technická kontrola : Ing. Čestmír Krkoška
Objednatel: Vodovody a kanalizace Hlučín, s.r.o.		Č.zakázky :	2018-021
Akce : Vybudování oddílné splaškové kanalizace v městské části Bobrovníky, Malánky, přestavba ČOV Bobrovníky na ČS a DZ		Stupeň :	DPS
		Datum :	09/2019
		Formát :	2 A4
Část stavby : DSO 04.2 Spojovací potrubí a žlaby		Měřítka :	1:50
Příloha : Měrný žlab		Č.přílohy : 2.2.2	