
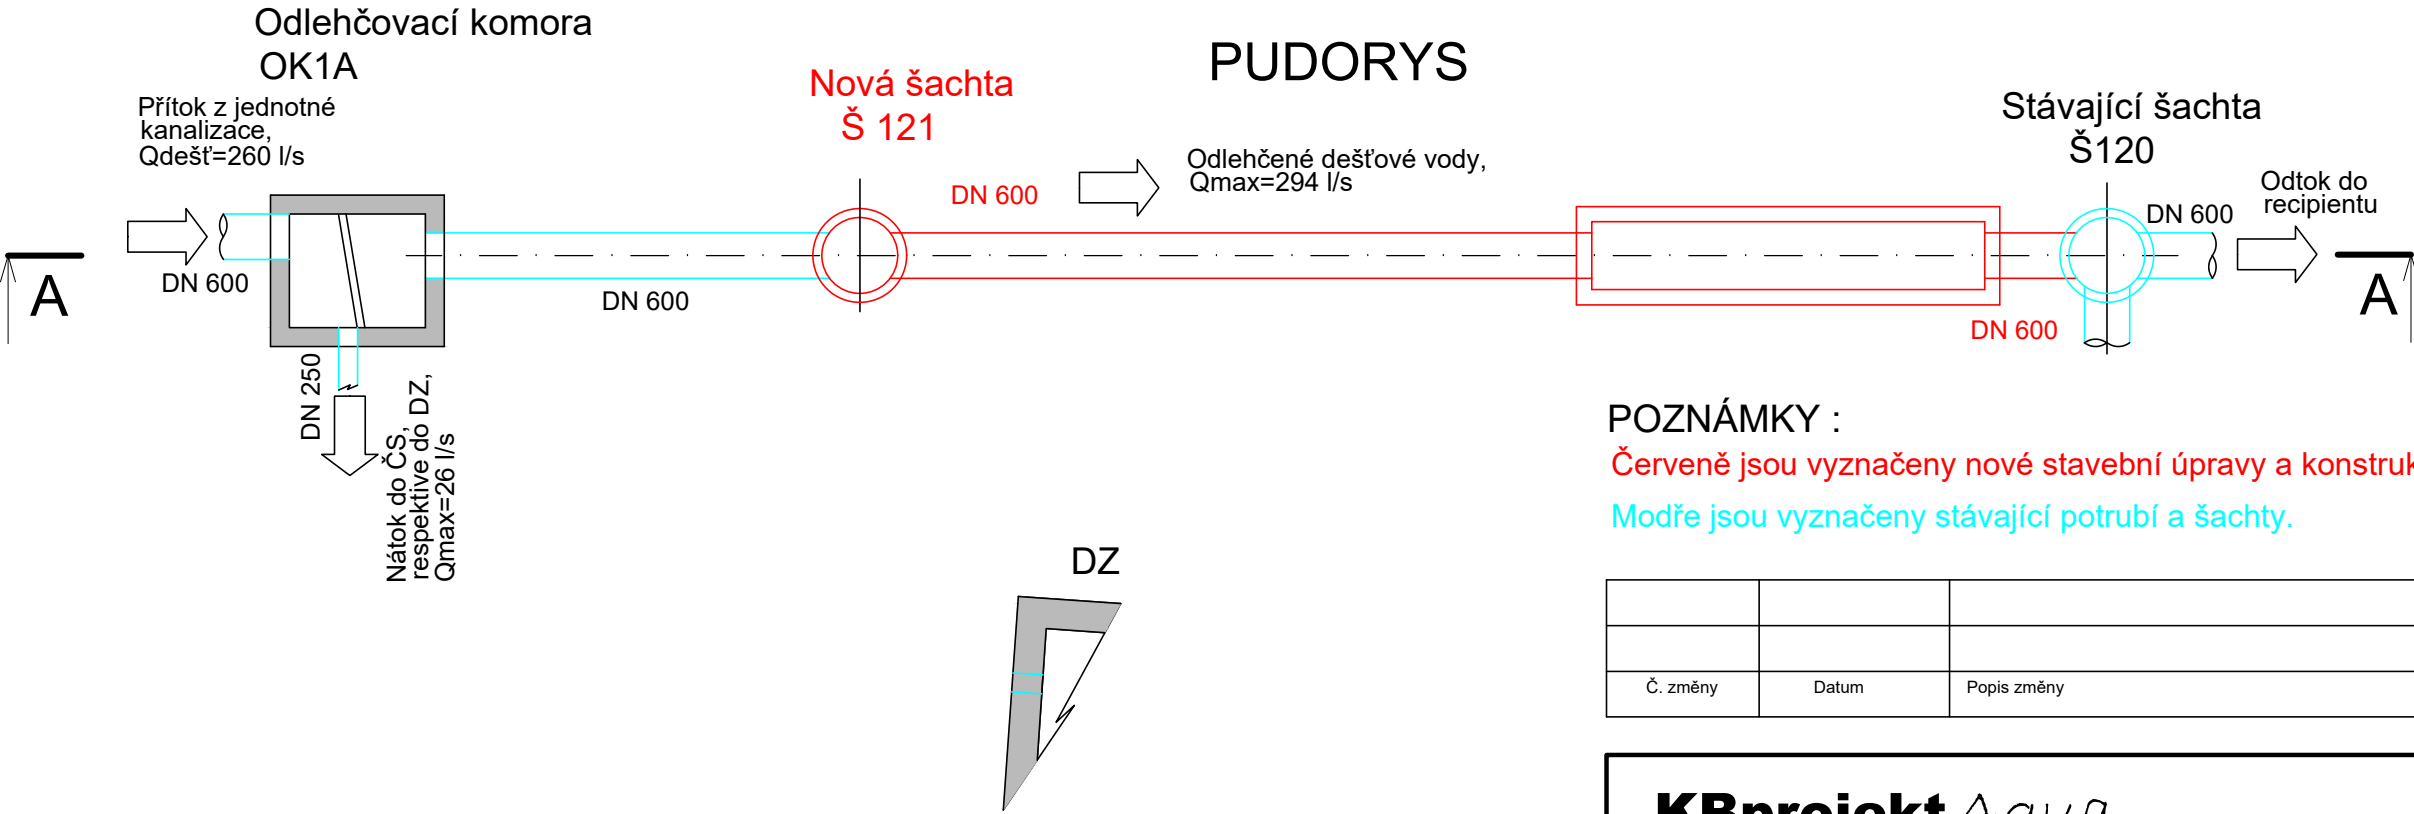


Potrubní trasa PT 01 - PODÉLNÝ PROFIL (A-A)

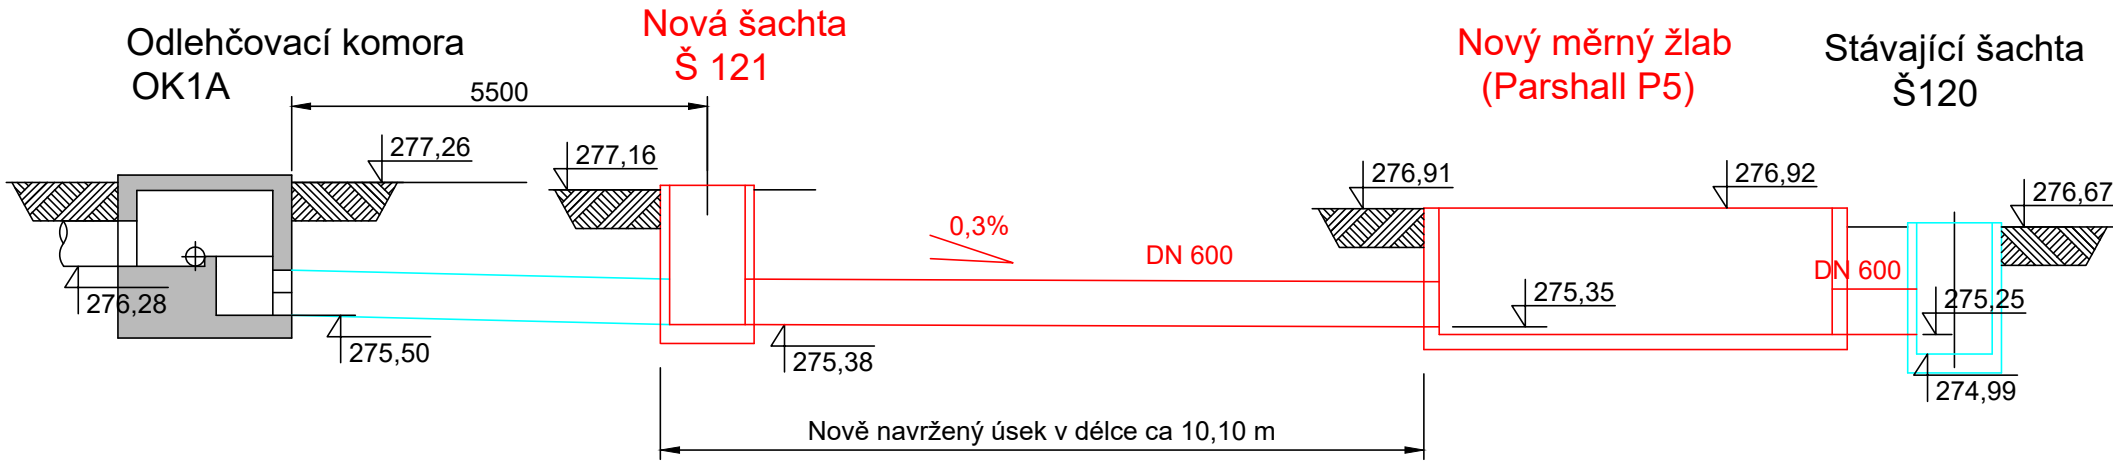

POZNÁMKY :
Červeně jsou vyznačeny nové stavební úpravy a konstrukce.
Modře jsou vyznačeny stávající potrubí a šachty.

Č. změny	Datum	Popis změny	Schválil

KBprojekt Aqua s.r.o. KBprojektAqua s.r.o. Staroveská 129/154 724 00 Ostrava-Proskovice IČO 06020364			
Vypracoval : Ing. Václav Blažej	Projektant : Ing. Václav Blažej	HIP : Ing. Čestmír Krkoška	Technická kontrola : Ing. Čestmír Krkoška
Objednatel: Vodovody a kanalizace Hlučín, s.r.o.			Č.zakázky : 2018-021
Akce : Vybudování oddílné splaškové kanalizace v městské části Bobrovníky, Malánky, přestavba ČOV Bobrovníky na ČS a DZ			Stupeň : DPS
Část stavby : DSO 04.2 Spojovací potrubí a žlaby			Datum : 09/2019
Příloha : Potrubní trasy - podélné profily			Formát : 2 A4
			Měřítko : 1:100
			Č.přílohy : 2.2.6