


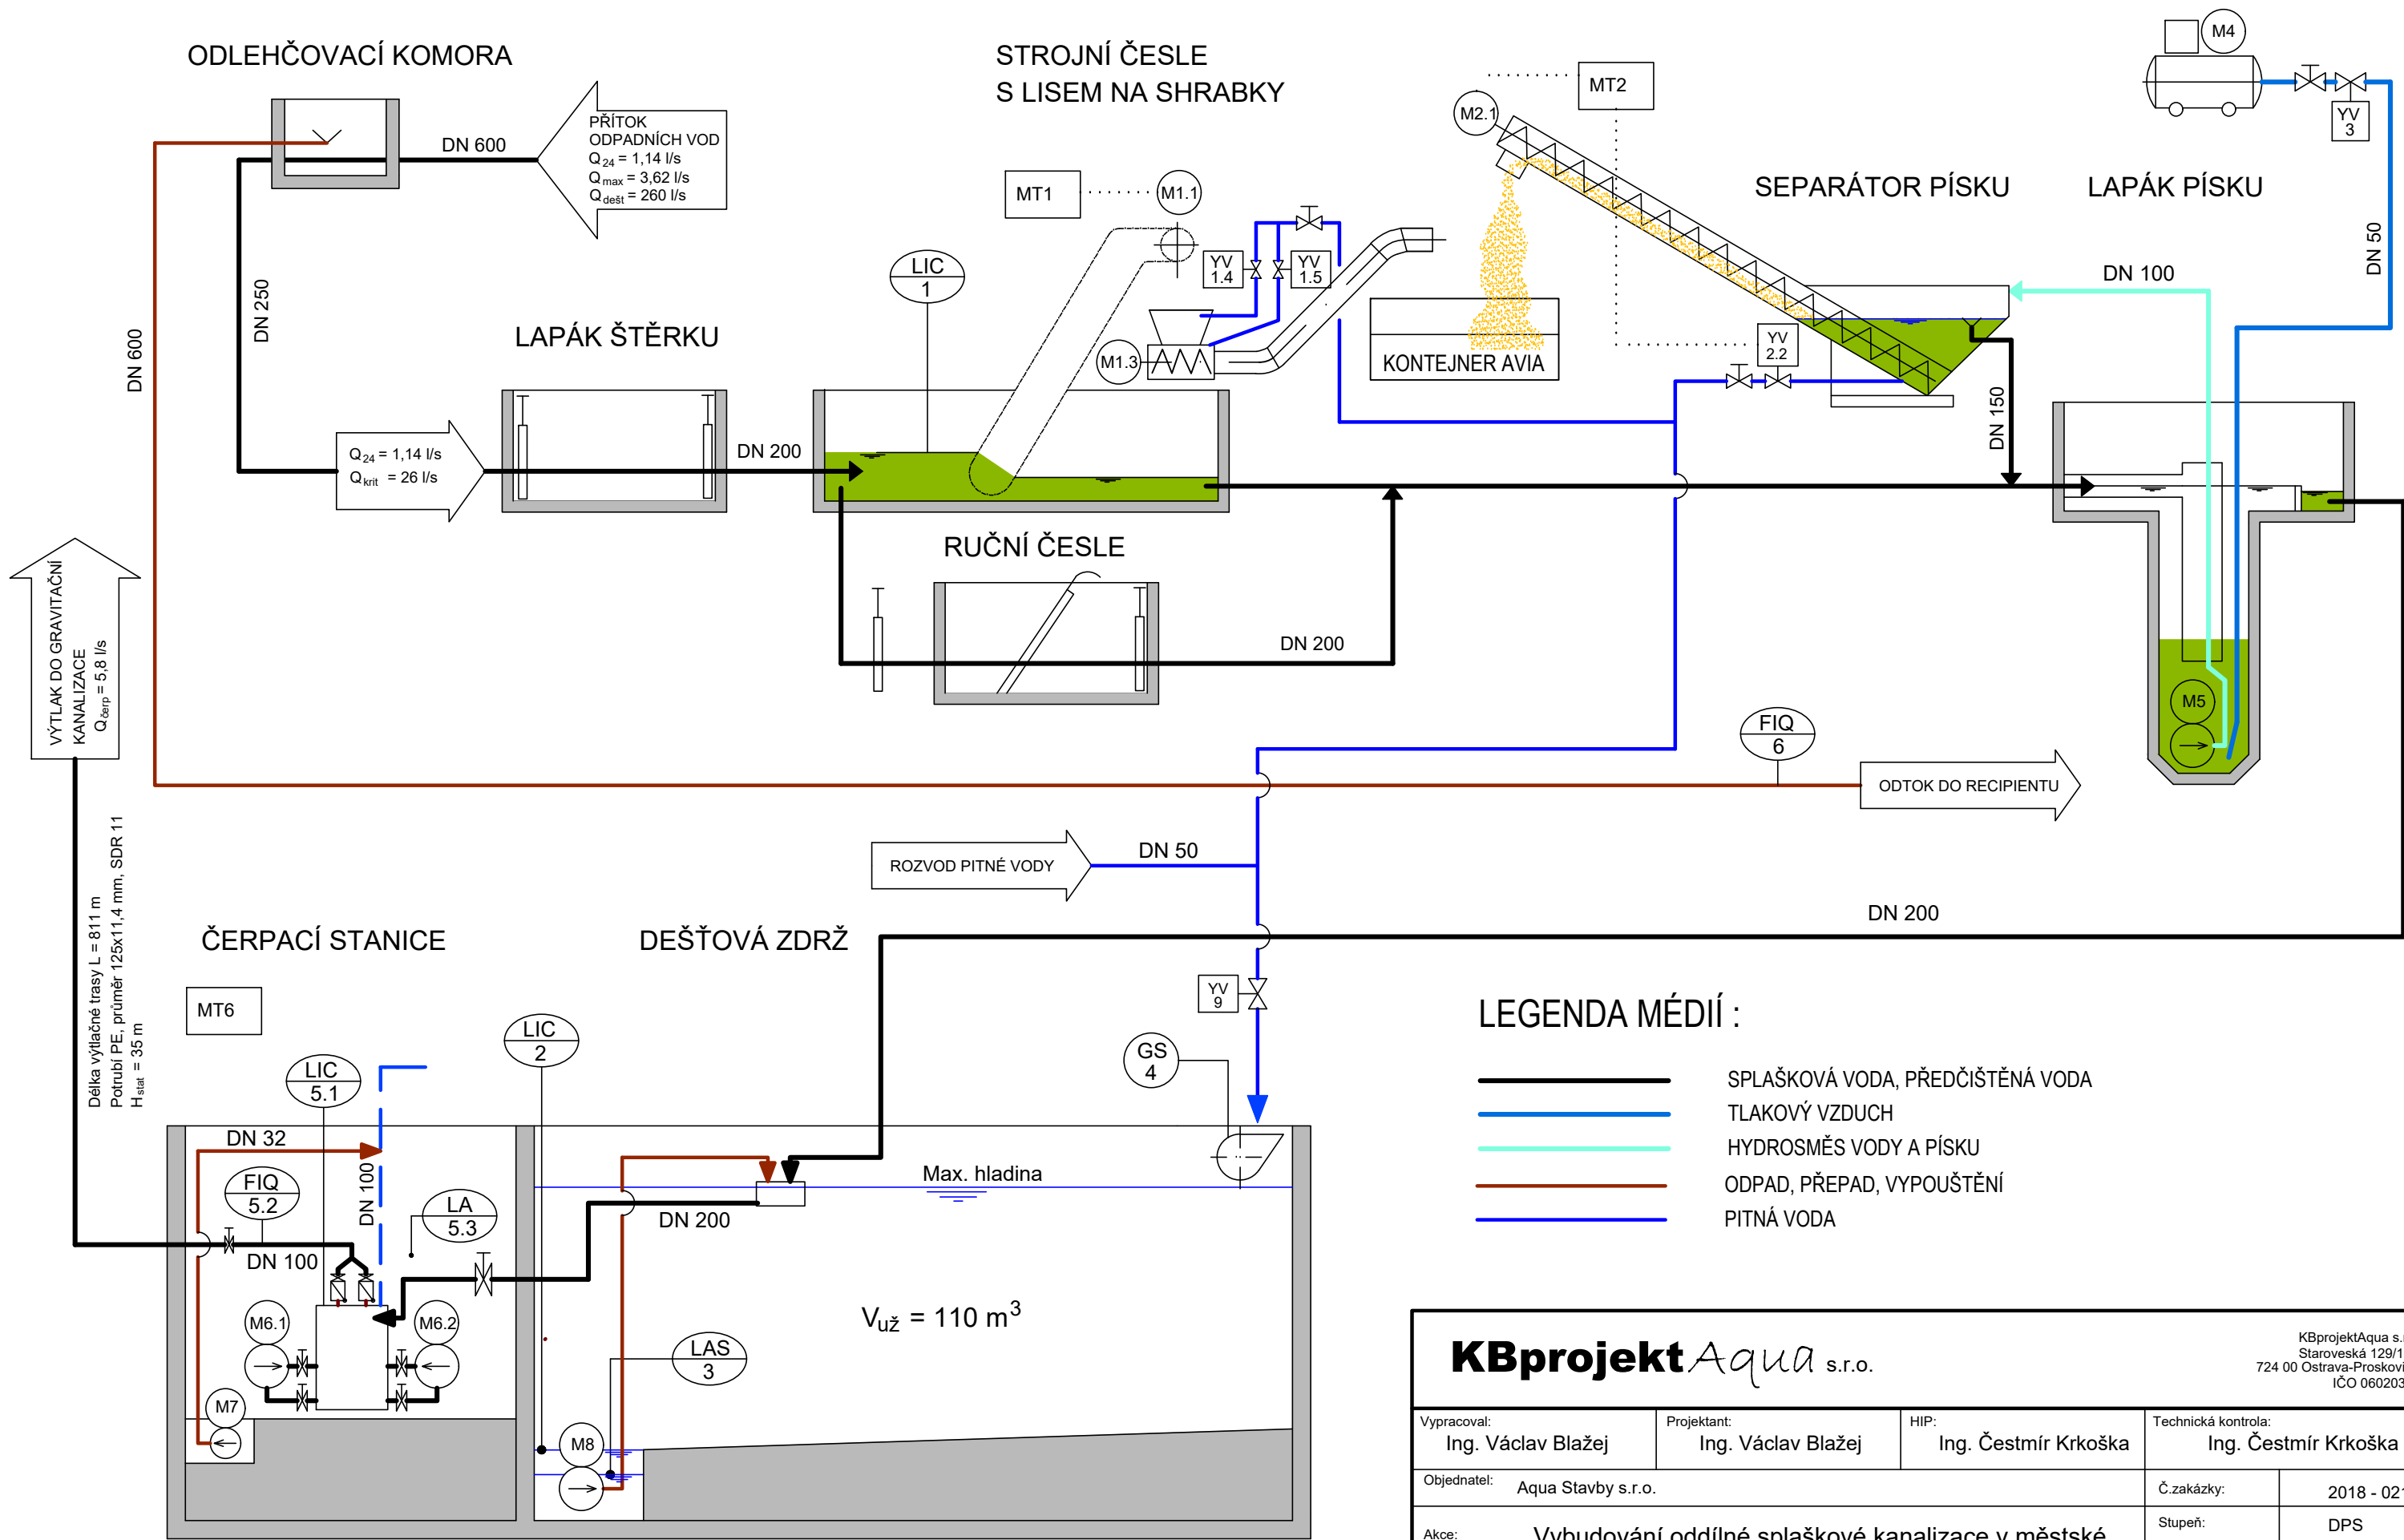

KBprojektAqua s.r.o.			KBprojektAqua s.r.o. Staroveská 129/154 724 00 Ostrava-Proskovice IČO 06020364	
Vypracoval: Ing. Václav Blažej	Projektant: Ing. Václav Blažej	HIP: Ing. Čestmír Krkoška	Technická kontrola: Ing. Čestmír Krkoška	
Objednatel: Aqua Stavby s.r.o.			Č.zakázky:	2018 - 021
Akce: Vybudování oddílné splaškové kanalizace v městské části Bobrovníky, Malánky, přestavba ČOV Bobrovníky na ČS a DZ			Stupeň:	DPS
			Datum:	09/2019
			Formát:	2 A4
Část stavby: PS 01 ČS Bobrovníky - STČ			Měřítko:	-
Příloha: Technologické schéma			Č.přílohy: D.2.1.3	