


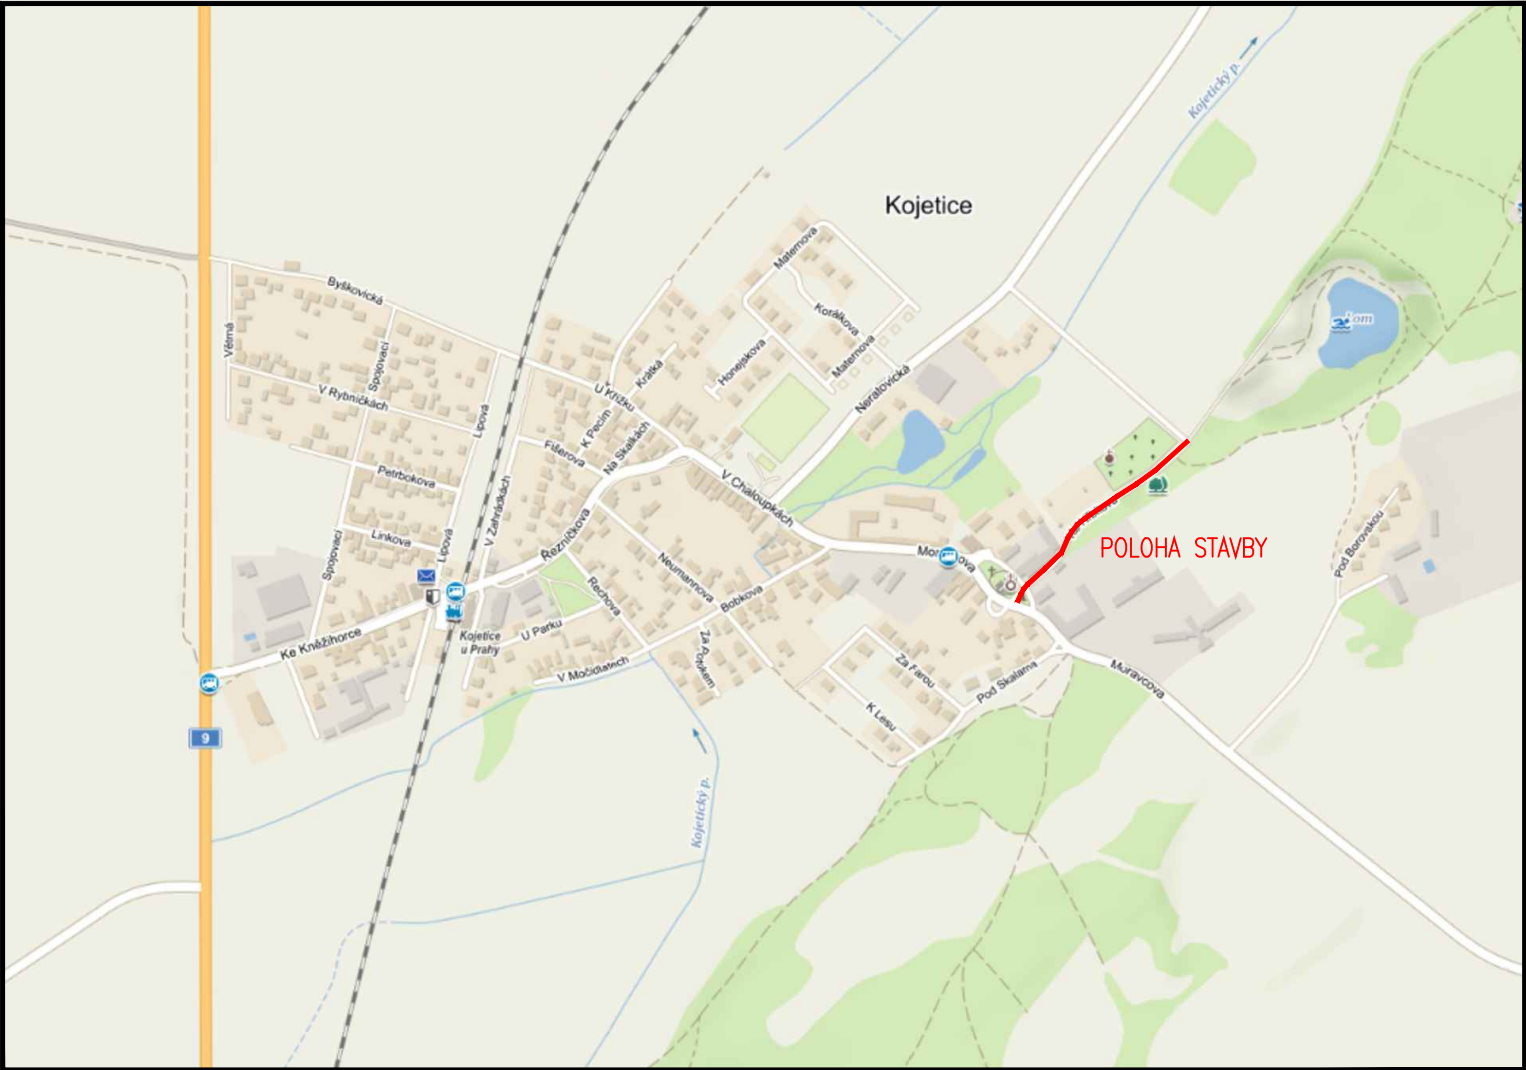

SOUŘADNÝ SYSTÉM: S-JTSK
VÝŠKOVÝ SYSTÉM: BpV

Generální projektant:

Stromy a domy s.r.o.

Na Slunci 592, 250 64 Hovorčovice
IČ: 285 44 099
Tel.: +420 607 808 976

Ředitel ateliéru	Vedoucí projektu	Tech. kontrola	Vypracoval	CR PROJECT[®] CONSTRUCTIONS&ROADS CR PROJECT s.r.o., POD BORKEM 319, 293 01 Mladá Boleslav tel.: +420 326 700 666 GSM GATE: +420 606 602 039 fax: +420 326 700 665 e-mail: info@crproject.cz URL: http://www.crproject.cz
Ing. Jirák J.	Ing. Jirák J.	Ing. Jan Adamů	Radek Dittrich	
				
stavba:				
KOMUNIKACE ULICE KE HŘBITOVU, KOJETICE				HIP: Radek Dittrich
objekt: -				číslo zakázky: 2022-011
část: C. Situační výkresy				stupeň dokumentace: DUSP
obsah:				datum: 02.2022
SITUAČNÍ VÝKRES ŠIRŠÍCH VZTAHŮ				měřítko: – formát: A3
název dig.souboru:		číslo přílohy:		1
Situace_DUSP.dwg		C. 01		