
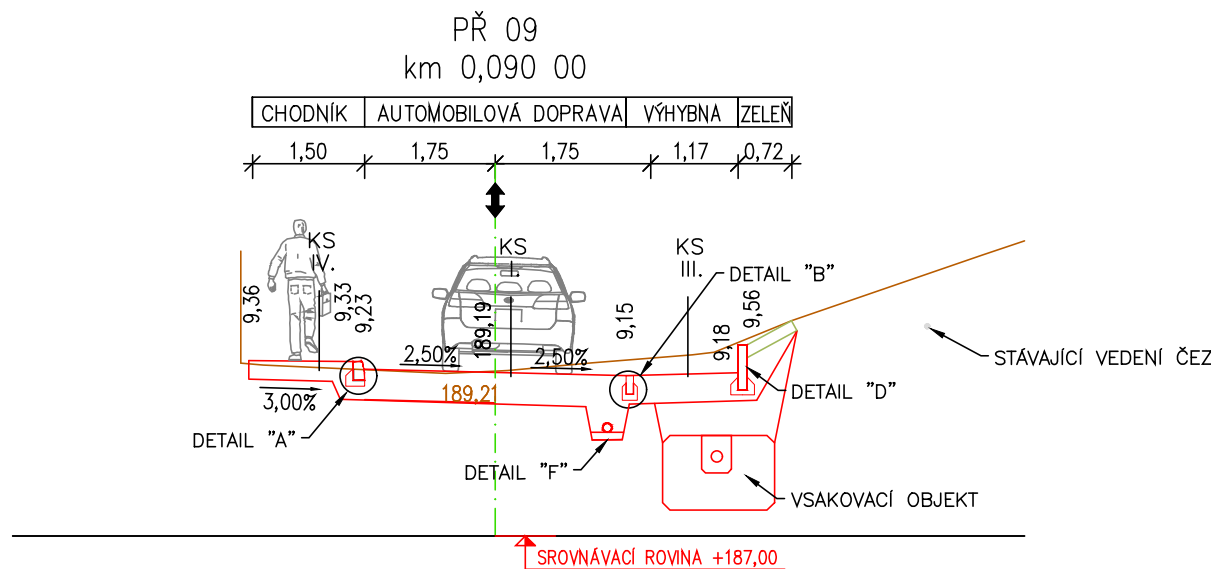
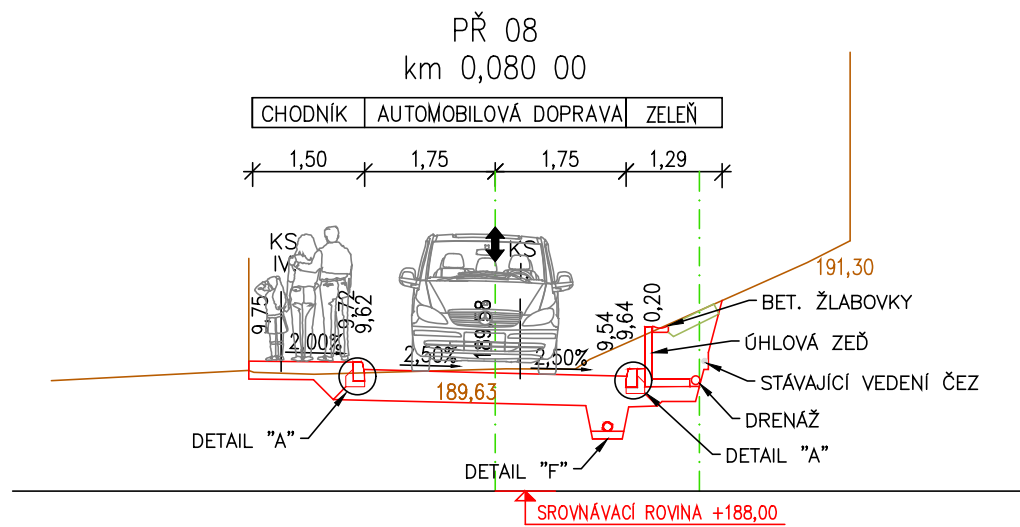
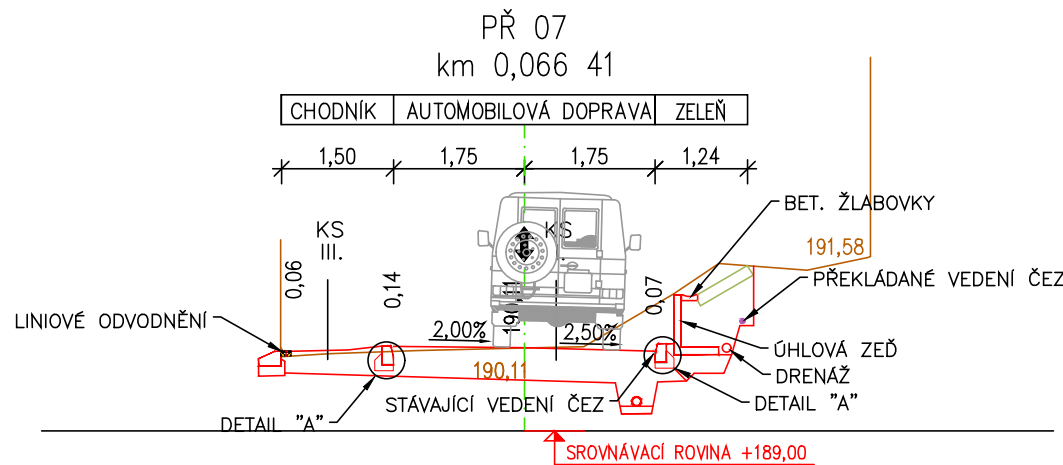


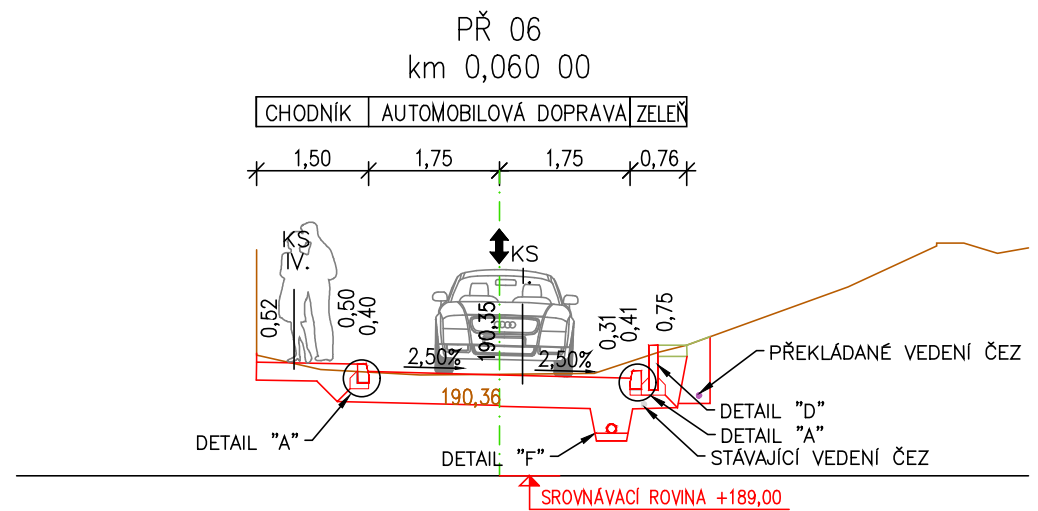

PŘ 10
km 0,100 00

SOUŘADNÝ SYSTÉM: S-JTSK
VÝŠKOVÝ SYSTÉM: BpV

Generální projektant:	Stromy a domy s.r.o. Na Slunci 592, 250 64 Hovorčovice IČ: 285 44 099 Tel.: +420 607 808 976	
-----------------------	--	---

Ředitel ateliéru	Vedoucí projektu	Tech. kontrola	Vypracoval	CR PROJECT[®] CONSTRUCTIONS&ROADS CR PROJECT s.r.o., POD BORKEM 319, 293 01 Mladá Boleslav tel.: +420 326 700 666 GSM GATE: +420 606 602 039 fax: +420 326 700 665 e-mail: info@crproject.cz URL: http://www.crproject.cz	
Ing. Jirák J.	Ing. Jirák J.	Ing. Jan Adamů	Radek Dittrich		
					
stavba:				HIP:	Radek Dittrich
KOMUNIKACE ULICE KE HŘBITOVU, KOJETICE				číslo zakázky:	2022–011
objekt: SO. 101 - KOMUNIKACE A ZPEVNĚNÉ PLOCHY				stupeň dokumentace:	DUŠP
část: D. Dokumentace objektů				datum:	02.2022
obsah:				měřítko: 1:100	formát: 4xA4
CHARAKTERISTICKÉ PŘÍČNÉ ŘEZY Č. 06 AŽ Č. 09				číslo vykresu:	výtisk číslo:
název dig.souboru:				číslo přílohy:	5a
Charakteristické_řezy.dwg		D. 101–05a			