


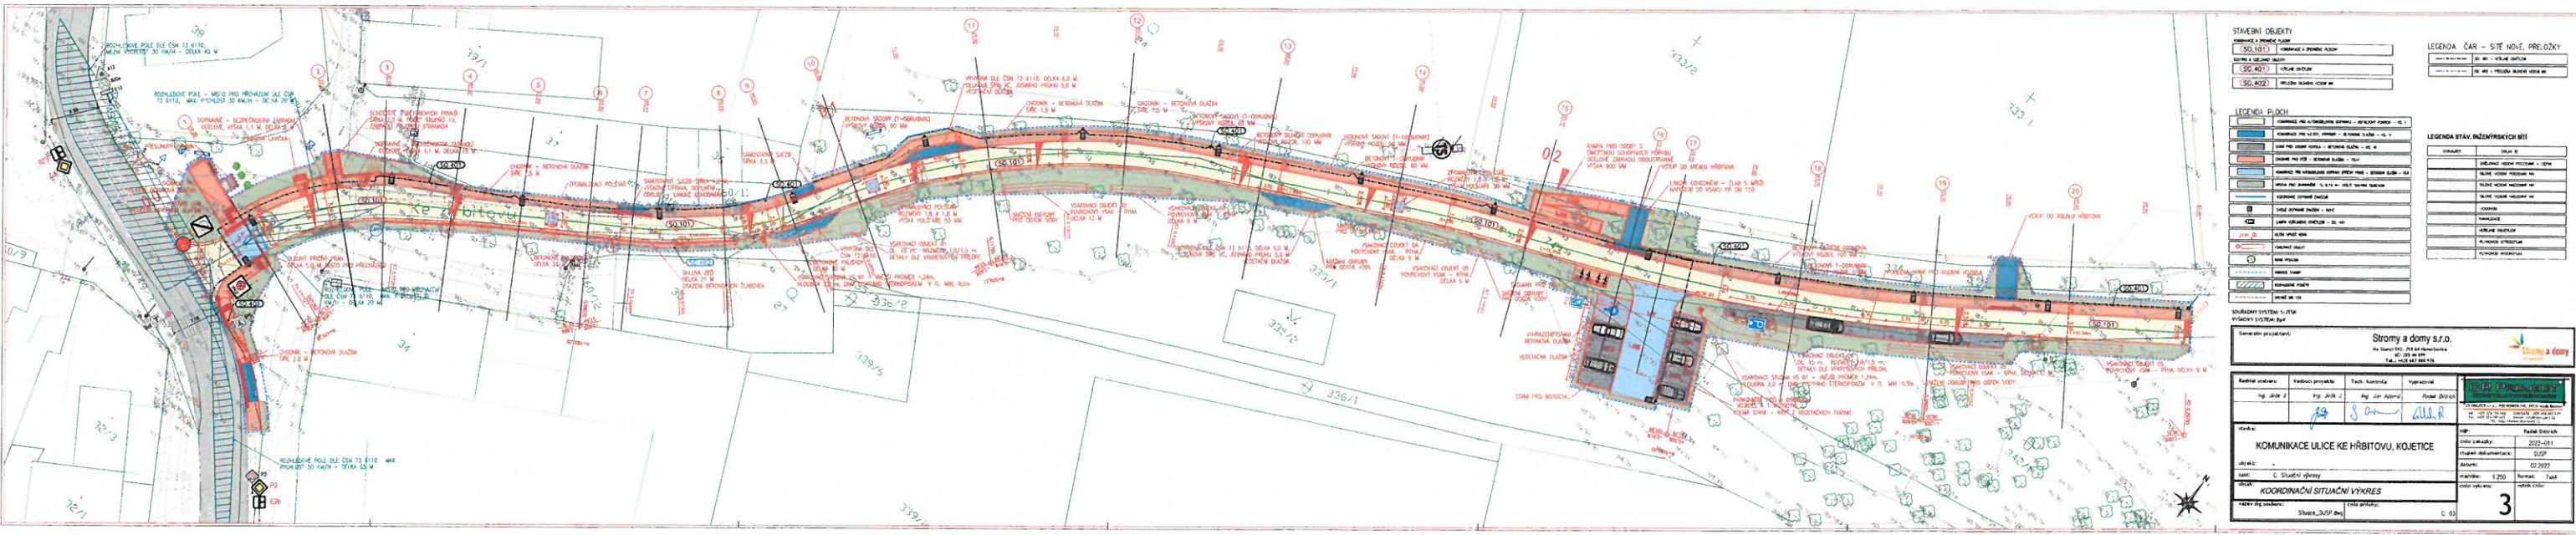

Příloha k závaznému stanovisku
MěÚ Neratovice, SO,
úřadu územního plánování

ze dne: 07. 06. 2022

č.j.: MěÚN/ 057113/2022

