
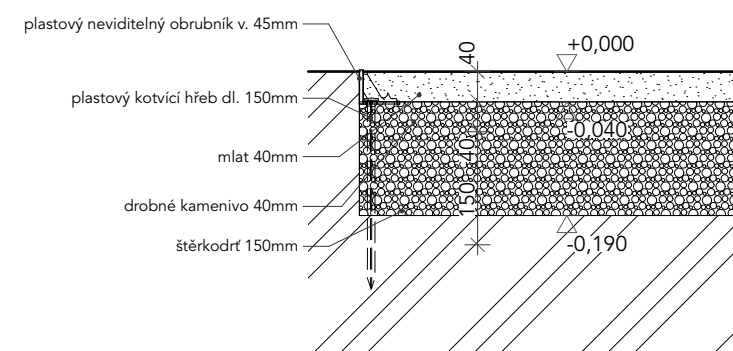


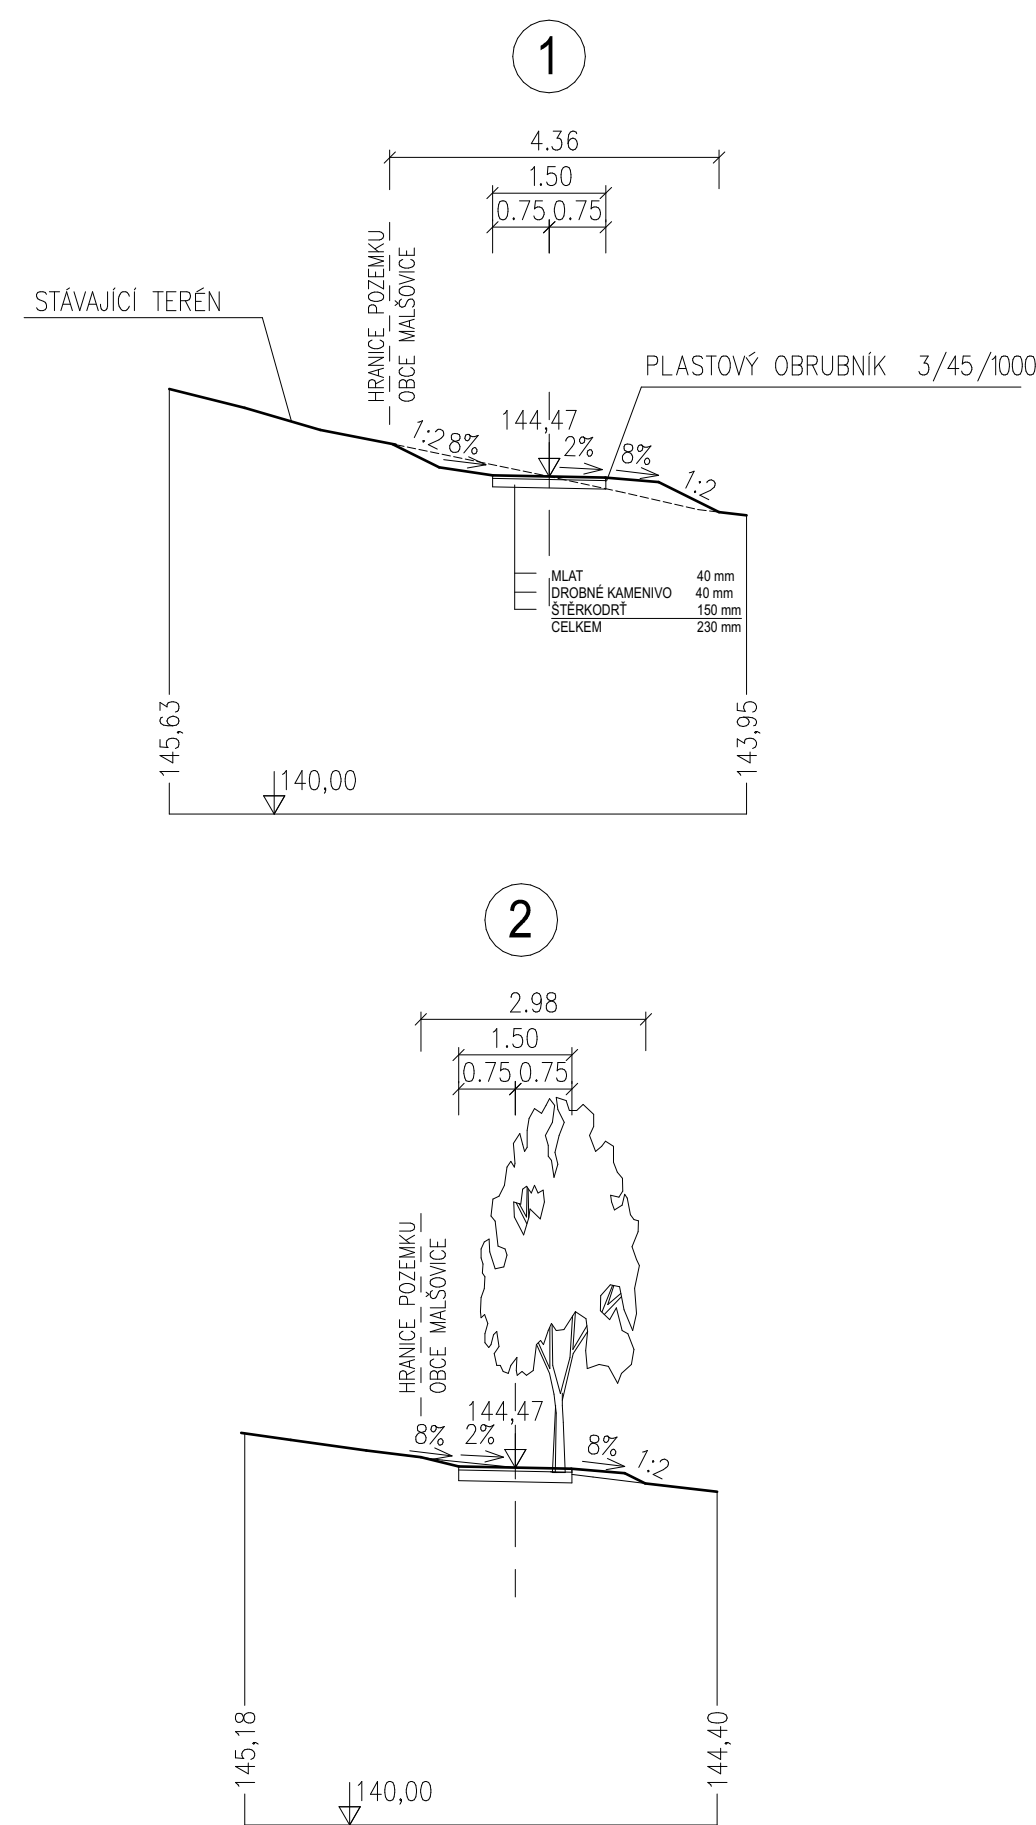

CHODNÍK MLAT

— ~ — STÁVAJÍCÍ TECHNICKÁ INFRASTRUKTURA -
— ↗ — NUTNÉ VYTÝČENÍ SPRÁVCEM SÍTĚ

POZNÁMKA: Chybějící kóty neodměřovat z výkresu a dotázat se. Všechny rozměry kontrolovat průběžně na stavbě. Jakékoliv nejasnosti a rozpory mezi výkresy nutno projednat s autorem.

VÝŠKOVÝ SYSTÉM: BpV Souřadný systém: JTSK

KÓTOVÁNO V MILIMETRECH, VÝŠKOVÉ KÓTY V METRECH

VYPRACOVAL : Ing.arch. Daniel Zygula

Příbram 1E Verneřice, 405 02

+420 728 895 196

INVESTOR :

Obec Malšovice

AKCE: _____

NOVOSTAVBA S...

p.p.č.333/25; 334/4; 932/2; 492/24; 473/3; 491/3; 976/3;

STUPEŇ DOKUMENTACE : DOKUMENTACE TECHNICKÉ POMO

NÁZEV VÝKRESU : SITUACE KOORDINA

STORAGE COORDINATOR

A1=8xA4	10/2019	1
---------	---------	---

$$A1 = 8 \times A4 \quad h / b = 841.0 / 594.0 \quad (0.500 \text{ m}^2)$$