


Toto zapojení celkem 2x

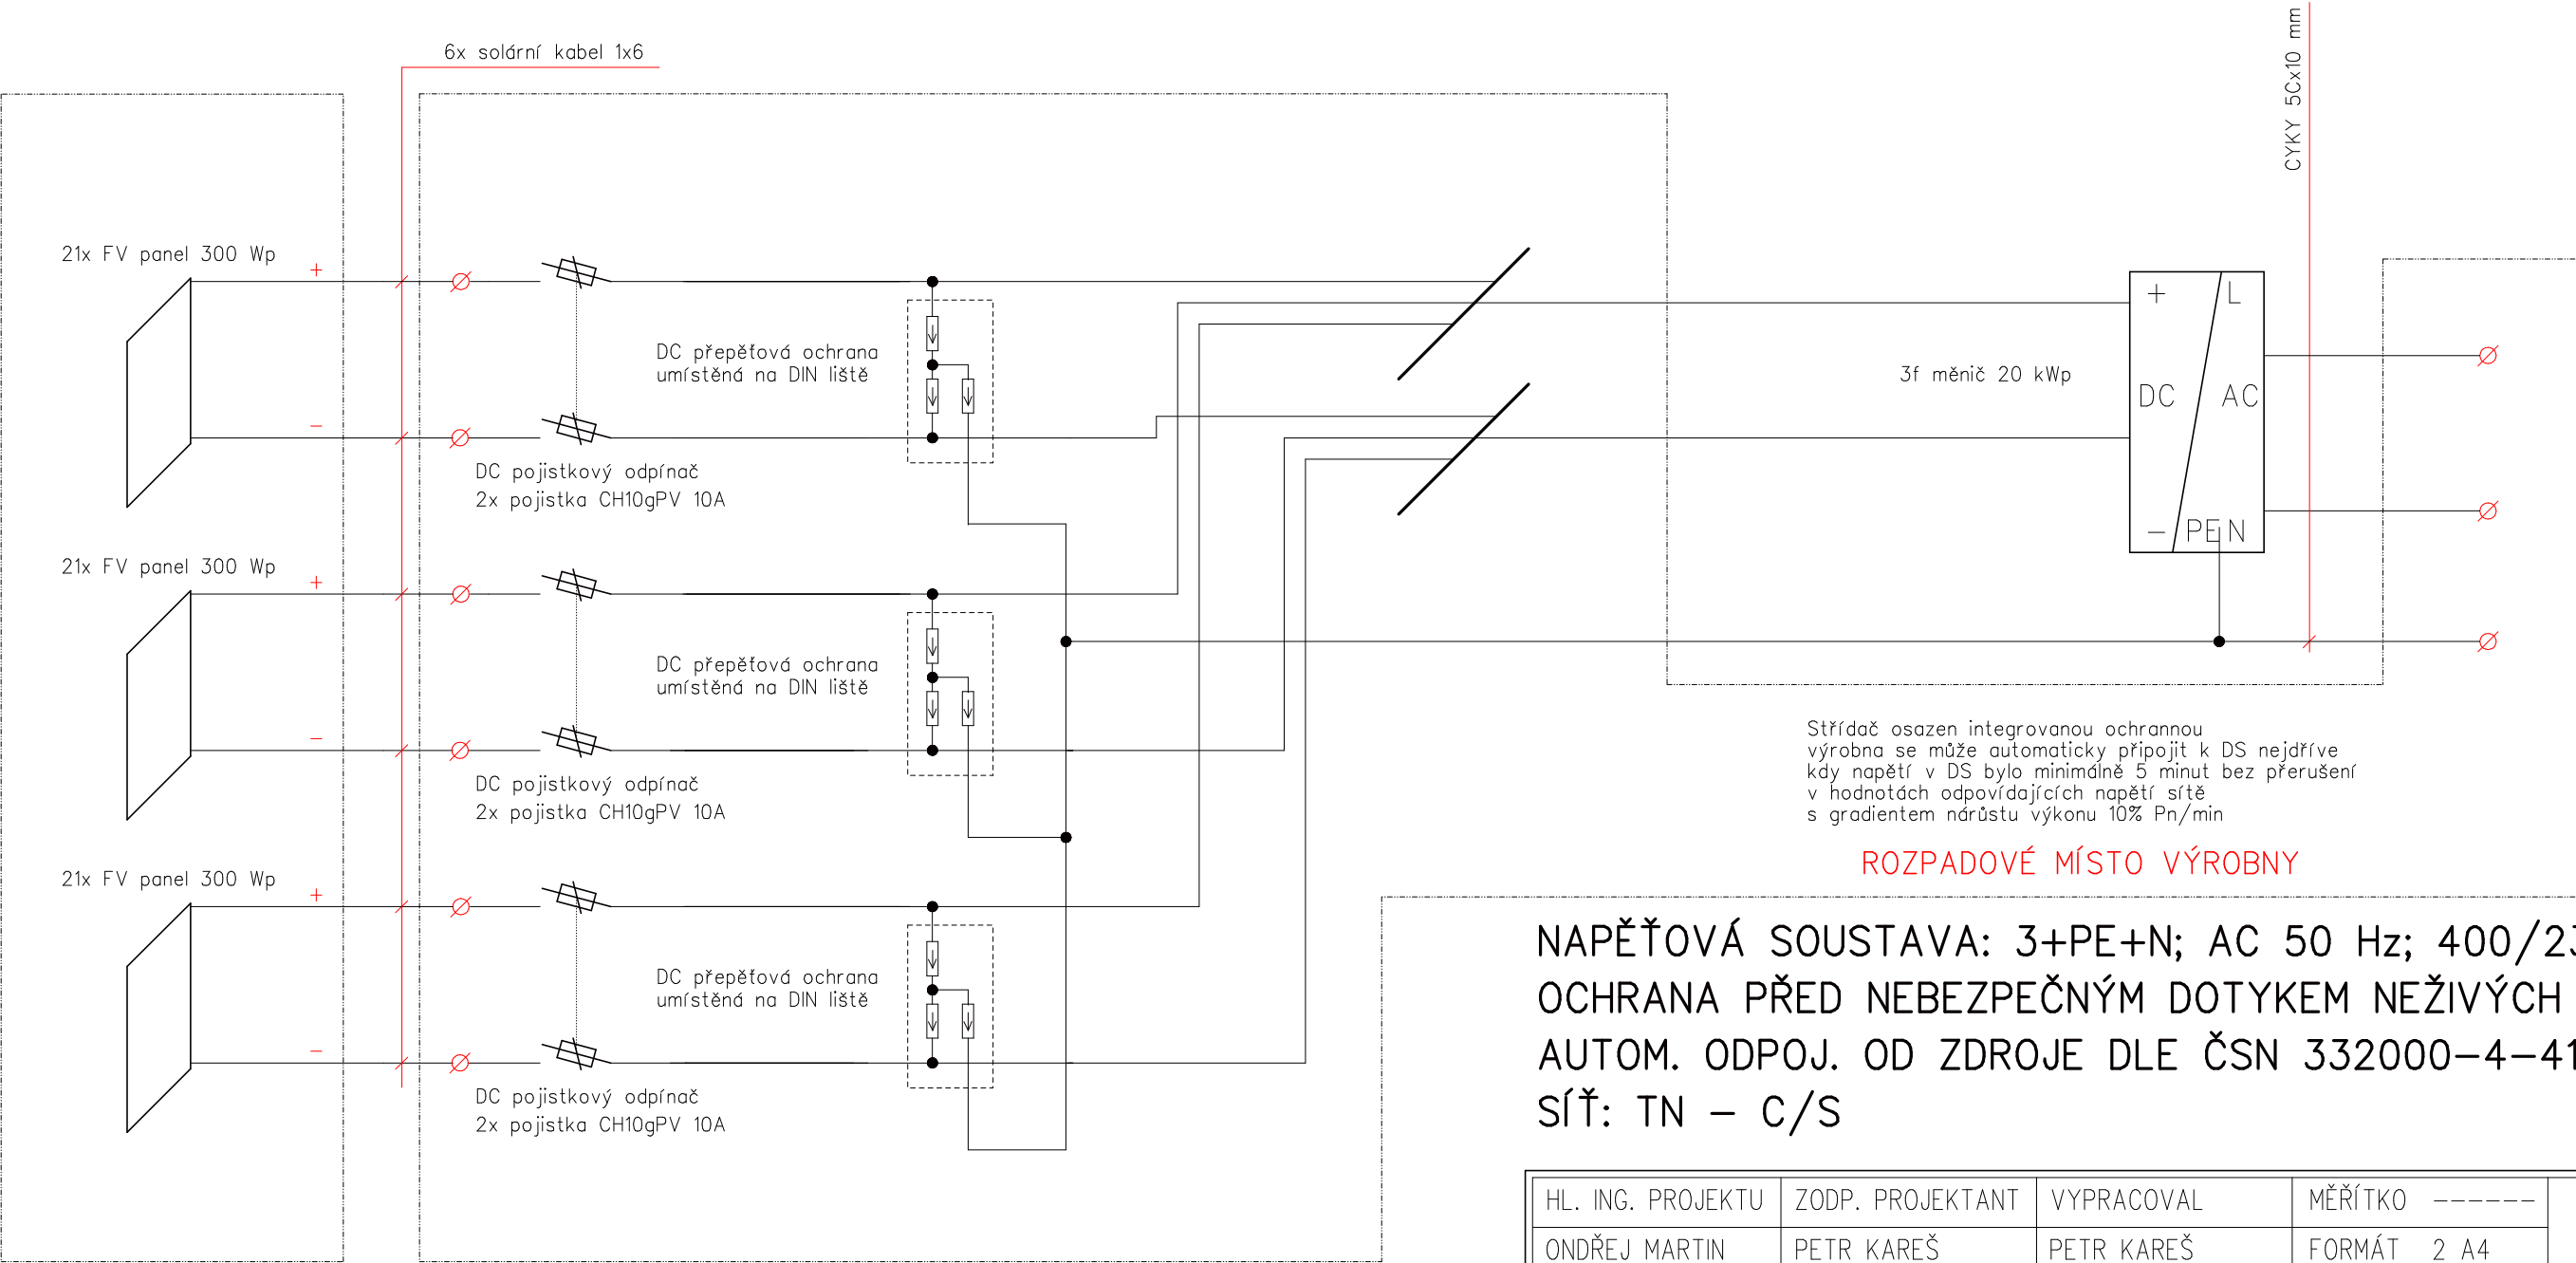

Tento dokument je duševním vlastnictvím firmy Petr Kareš
Žádnou část tohoto dokumentu není dovoleno užívat
nebo jakýmkoliv způsobem reprodukovat
bez písemného souhlasu uvedené firmy

HL. ING. PROJEKTU	ZODP. PROJEKTANT	VYPRACOVAL	MĚŘÍTKO	-----	
ONDŘEJ MARTIN	PETR KAREŠ	PETR KAREŠ	FORMÁT	2 A4	
			DATUM	6/2019	
INVESTOR : TESS CZ spol. s r.o., č.p. 10, 516 01 Třebešov					
AKCE : FOTOVOLTAICKÁ ELEKTRÁRNA RYCHNOV NAD KNĚŽNOU 48,6 kWp na pozemku p.č. st. 116/16 katastrální území DLOUHÁ VES U RYCHNOVA NAD KNĚŽNOU 1.5 ELEKTROINSTALACE					ZPRACOVATEL : PETR KAREŠ Lidická 522 552 03 Č. Skalice 491 452 245
DOKUMENTACE PRO VÝBĚR ZHOTOVITELE			Č. PARÉ		EV. Č. AKCE 1564 42 17
NÁZEV PŘÍLOHY : ROZVODY DC					ČÍSLO PŘÍLOHY 1.3