


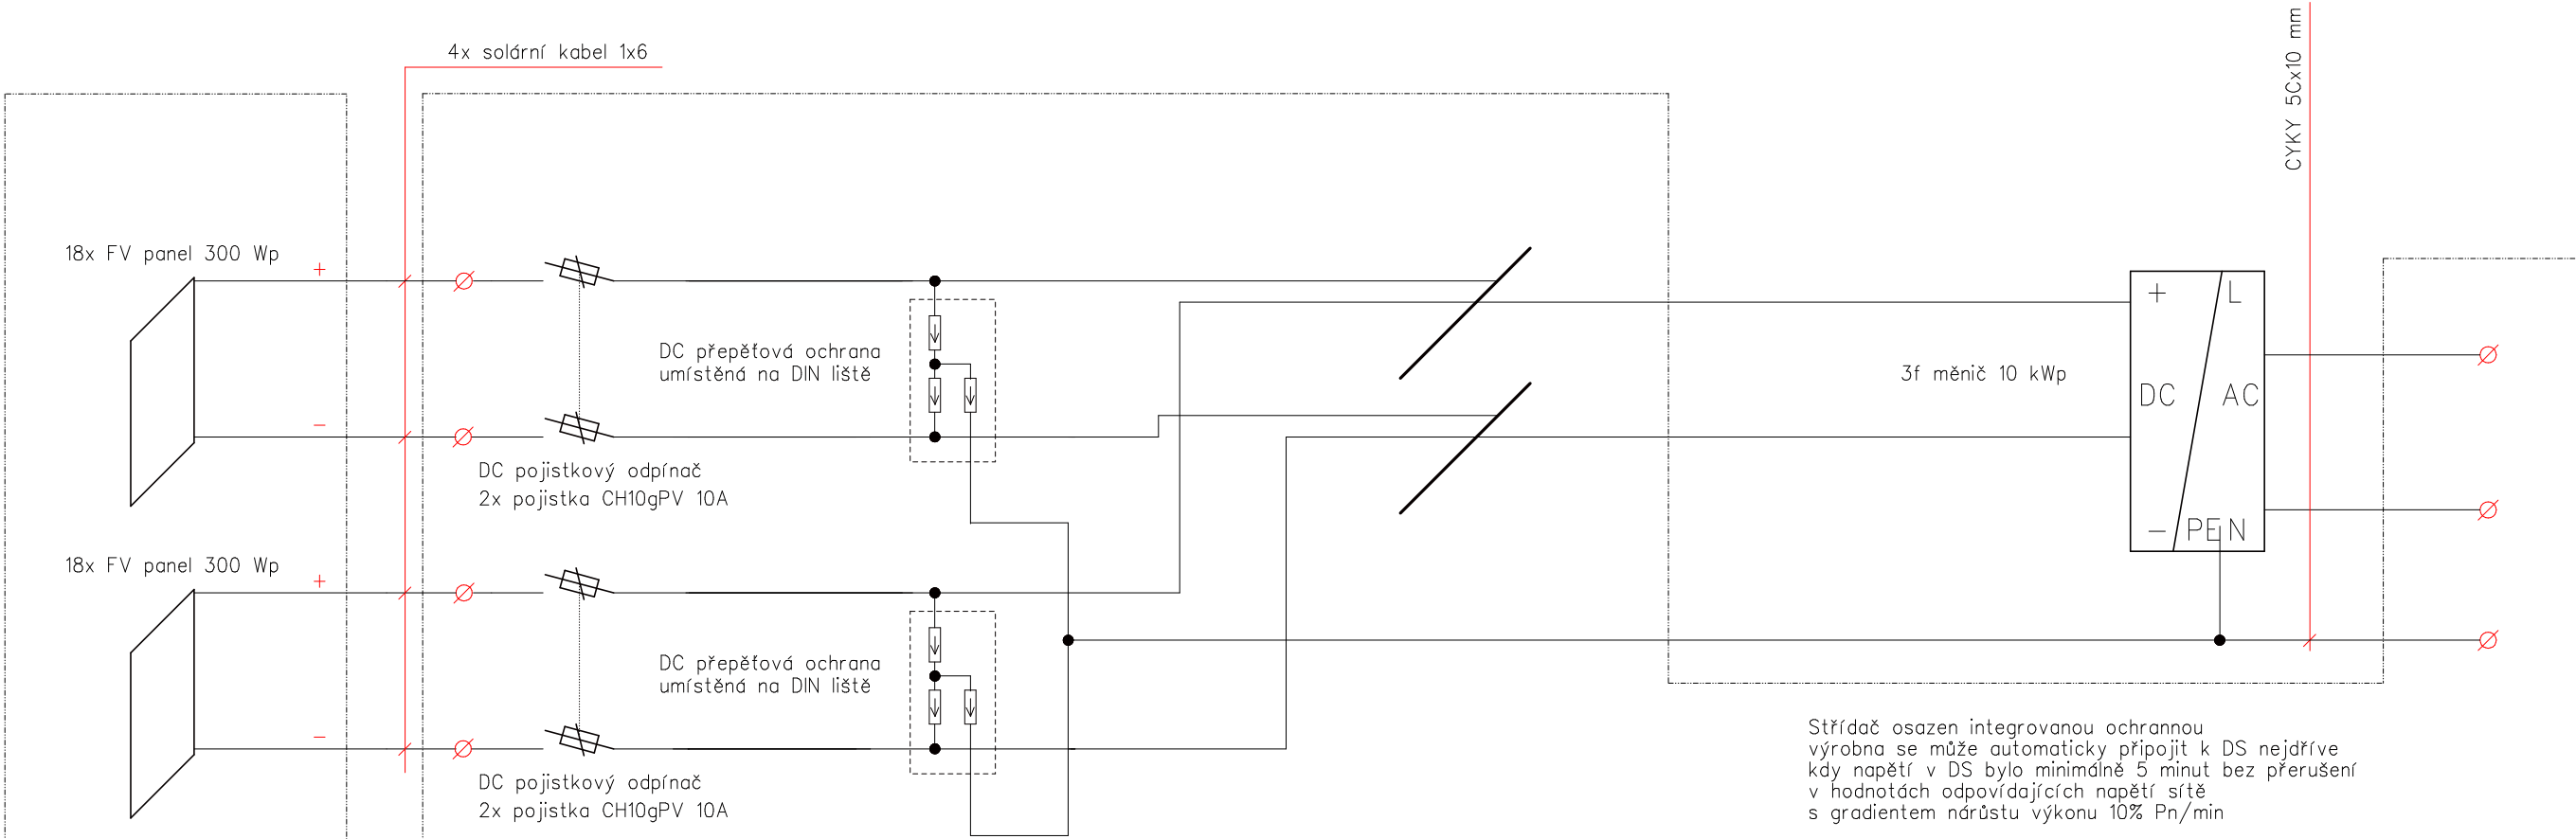

ROZPADOVÉ MÍSTO VÝROBNY

NAPĚŤOVÁ SOUSTAVA: 3+PE+N; AC 50 Hz; 400/230 V
OCHRANA PŘED NEBEZPEČNÝM DOTYKEM NEŽIVÝCH ČÁSTÍ:
AUTOM. ODPOJ. OD ZDROJE DLE ČSN 332000-4-41 ed.2
SÍŤ: TN – C/S

HL. ING. PROJEKTU	ZODP. PROJEKTANT	VYPRACOVAL	MĚŘÍTKO	-----
ONDŘEJ MARTIN	PETR KAREŠ	PETR KAREŠ	FORMÁT	2 A4
			DATUM	6/2019
INVESTOR : TESS CZ spol. s r.o., č.p. 10, 516 01 Třebešov				
AKCE : FOTOVOLTAICKÁ ELEKTRÁRNA RYCHNOV NAD KNĚŽNOU 48,6 kWp na pozemku p.č. st. 116/16 katastrální území DLOUHÁ VES U RYCHNOVA NAD KNĚŽNOU 1.5 ELEKTROINSTALACE				ZPRACOVATEL : PETR KAREŠ Lidická 522 552 03 Č. Skalice 491 452 245
DOKUMENTACE PRO VÝBĚR ZHOTOVITELE				EV. Č. AKCE 1564 42 17
NÁZEV PŘÍLOHY : ROZVODY DC				ČÍSLO PŘÍLOHY 1.5.4

Tento dokument je duševním vlastnictvím firmy Petr Kareš
Žádnou část tohoto dokumentu není dovoleno užívat
nebo jakýmkoliv způsobem reprodukovat
bez písemného souhlasu uvedené firmy