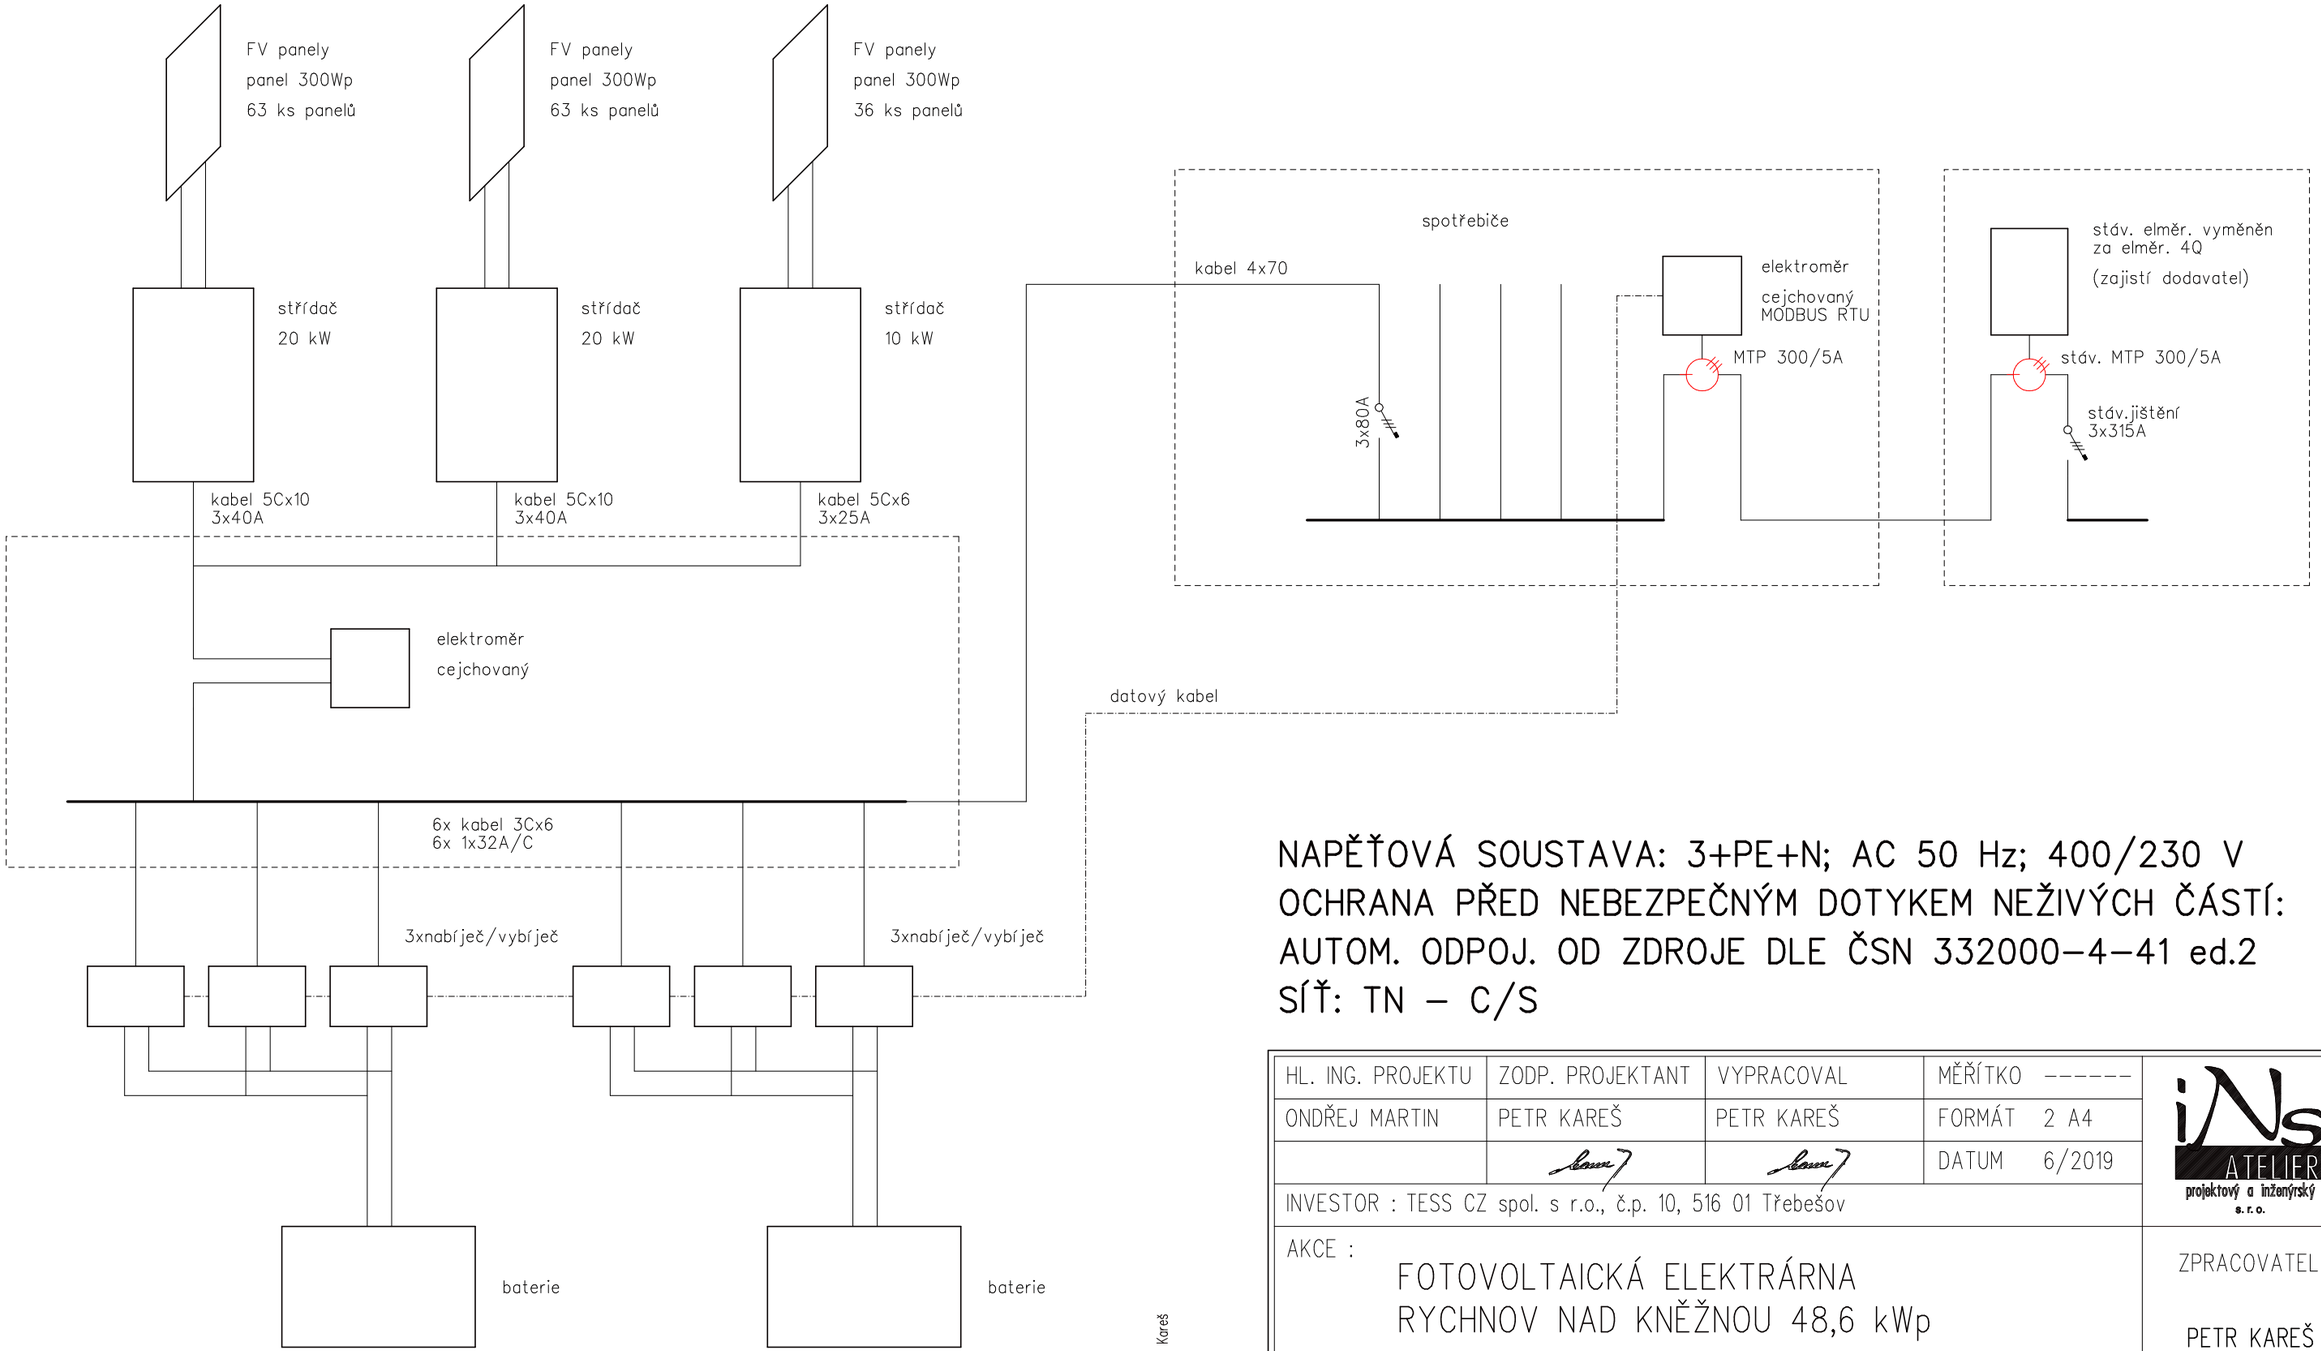

NAPĚŤOVÁ SOUSTAVA: 3+PE+N; AC 50 Hz; 400/230 V
OCHRANA PŘED NEBEZPEČNÝM DOTYKEM NEŽIVÝCH ČÁSTÍ:
AUTOM. ODPOJ. OD ZDROJE DLE ČSN 332000-4-41 ed.2
SÍŤ: TN – C/S

HL. ING. PROJEKTU	ZODP. PROJEKTANT	VYPRACOVAL	MĚŘÍTKO ------
ONDŘEJ MARTIN	PETR KAREŠ	PETR KAREŠ	FORMÁT 2 A4
			DATUM 6/2019

INVESTOR : TESS CZ spol. s r.o., č.p. 10, 516 01 Třebešov

iNs ATELIER projektový a inženýrský s.r.o.

AKCE :

FOTOVOLTAICKÁ ELEKTRÁRNA
RYCHNOV NAD KNĚŽNOU 48,6 kWp

na pozemku p.č. st. 116/16
katastrální území DLOUHÁ VES U RYCHNOVA NAD KNĚŽNOU

1.5 ELEKTROINSTALACE

DOKUMENTACE PRO VÝBĚR ZHOTOVITELE Č. PARÉ

ZPRACOVATEL :
PETR KAREŠ
Lidická 522
552 03 Č. Skalice
491 452 245

EV. Č. AKCE
1564 42 17

NÁZEV PŘÍLOHY :
PŘEHLEDOVÉ SCHÉMA ZAPOJENÍ

ČÍSLO PŘÍLOHY
1.5.5

Tento dokument je duševním vlastnictvím firmy Petr Kareš
Žádnou část tohoto dokumentu není dovoleno užít
nebo jakýmkoliv způsobem reprodukovat
bez písemného souhlasu uvedené firmy