
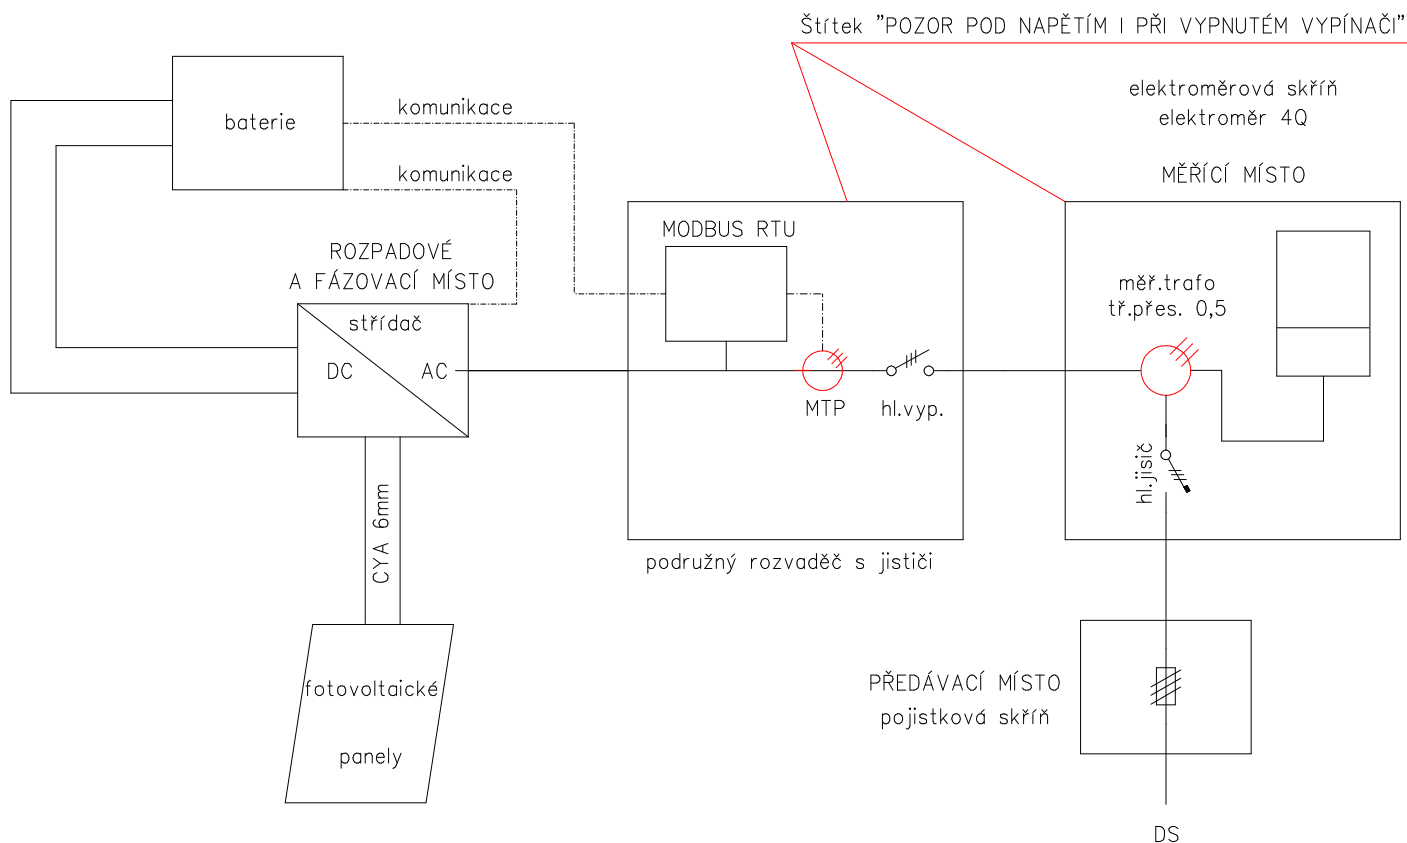
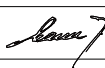


nepřímé měření

Jednopolové schéma zapojení hlavních síťových a ochranných obvodů

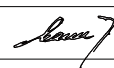

HL. ING. PROJEKTU	ZODP. PROJEKTANT	VYPRACOVAL	MĚŘÍTKO	-----	
ONDŘEJ MARTIN	PETR KAREŠ	PETR KAREŠ	FORMÁT	1 A4	
			DATUM	6/2019	
INVESTOR : TESS CZ spol. s r.o., č.p. 10, 516 01 Třebešov					
AKCE : FOTOVOLTAICKÁ ELEKTRÁRNA RYCHNOV NAD KNĚŽNOU 48,6 kWp na pozemku p.č. st. 116/16 katastrální území DLOUHÁ VES U RYCHNOVA NAD KNĚŽNOU 1.5 ELEKTROINSTALACE					ZPRACOVATEL : PETR KAREŠ Lidická 522 552 03 Č. Skalice 491 452 245
					EV. Č. AKCE 1564 42 17
DOKUMENTACE PRO VÝBĚR ZHOTOVITELE					Č. PARÉ
NÁZEV PŘÍLOHY : JEDNOPÓLOVÉ SCHÉMA					ČÍSLO PŘÍLOHY 1.5.6