Koordinační situační výkres

M1:200

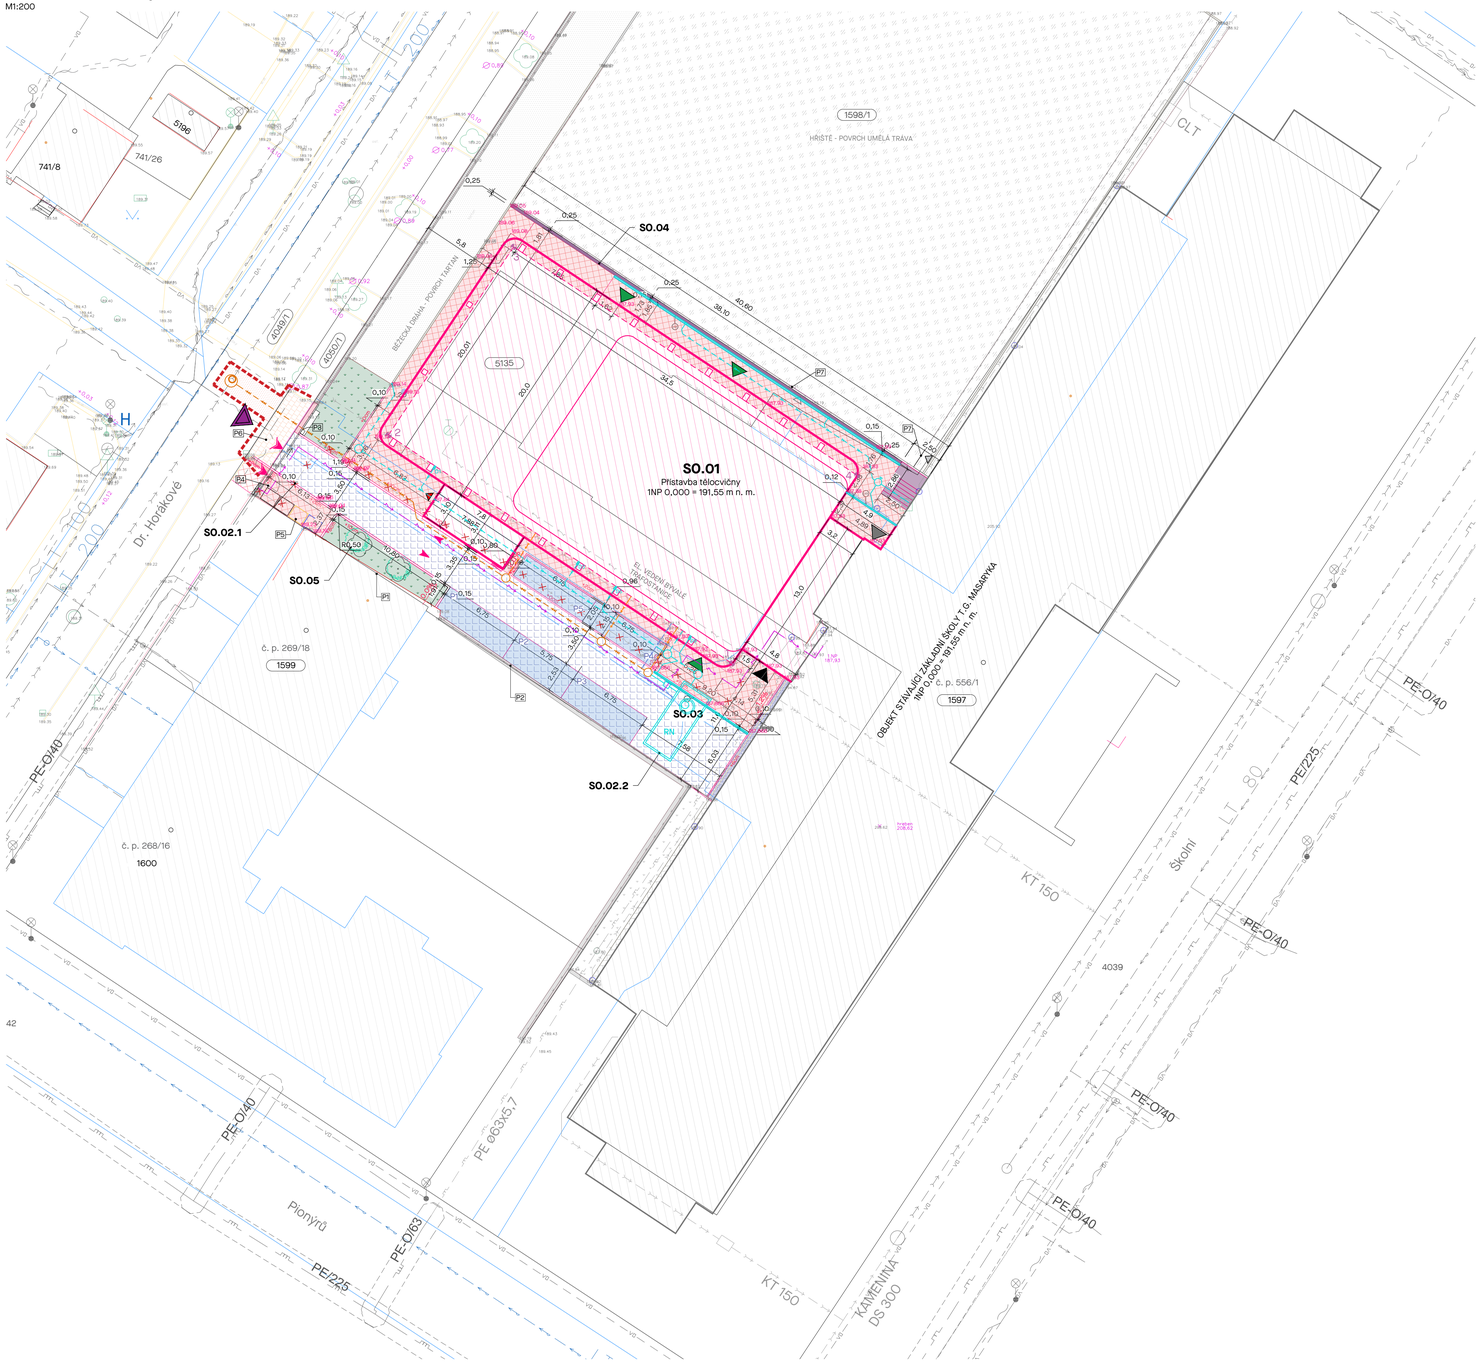

LEGENDA OBJEKTŮ

SO.01 - Přístavba tělocvičny

PŘÍSTAVBA TĚLOCVIČNY KE STÁVAJÍCÍ ZŠ TGM. TĚLOCVIČNA JE PROPOJENA SE ŠKOLOU KRČKEM, MÁ JEDNO PODZEMNÍ PODLAŽÍ A TŘI NADZEMNÍ, KDE POSLEDNÍ PODLAŽÍ JE ČÁSTEČNĚ ODSKOČENÉ. PŮDORYSNÉ ROZMĚRY - TĚLOCVIČNY 20,0 x 34,5 m, VENKOVNÍ SCHODIŠTĚ 2,85 x 7,8 m A SPOJOVACÍHO KRČKU 13,0 x 4,8 m/ZASTAVĚNÁ PLOCHA 762 m²/VÝŠKA NAD PŮVODNÍM TERÉNEM 18,1 m.

- ZASTAVĚNÁ PLOCHA NADZEMNÍCH PODLAŽÍ/ZASTAVĚNÁ PLOCHA PODZEMNÍHO PODLAŽÍ (CELKOVÁ ZP = SJEDNOCENÍ)
- HLAVNÍ VSTUP DO OBJEKTU
- VEDLEJŠÍ VSTUP DO OBJEKTU
- VEDLEJŠÍ VSTUP DO OBJEKTU ZŠ TGM
- VENKOVNÍ ÚNIKOVÉ SCHODIŠTĚ
- NOVĚ DOPLNĚNÉ AREÁLOVÉ OPLOCENÍ

SO.02.1 - Úprava areálových rozvodů

ODSTRANĚNÍ AREÁLOVÉHO PODZEMNÍHO VEDENÍ NÍZKÉHO NAPĚTÍ A NOVÉ NAVRŽENÉ AREÁLOVÉ PODZEMNÍ VEDENÍ NÍZKÉHO NAPĚTÍ NAPOJENÉ DO STÁVAJÍCÍ PŘÍPOJKOVÉ A ELEKTROMĚROVÉ SKŘÍNĚ.

- ODSTRAŇOVANÉ PODZEMNÍ VEDENÍ NN V DÉLCE 52,2 m
- NOVÉ PODZEMNÍ VEDENÍ NN V DÉLCE 52,7 m

SO.02.2 - Likvidace dešťových vod, areálová splašková kanalizace a užitková voda

NOVÉ NAVRŽENÉ VNĚJŠÍ ROZVODY DEŠŤOVÉ KANALIZACE A RETENČNÍ NÁDRŽ. NOVÉ NAVRŽENÉ AREÁLOVÉ VEDENÍ SPLAŠKOVÉ KANALIZACE A UŽITKOVÉ VODY.

- NOVÉ ROZVODY DEŠŤOVÉ KANALIZACE
- RN — NOVÉ NAVRŽENÁ RETENČNÍ NÁDRŽ
- NOVÉ VEDENÍ SPLAŠKOVÉ KANALIZACE
- NOVÉ VEDENÍ UŽITKOVÉ VODY

NOVÁ PŘÍPOJKA JEDNOTNÉ KANALIZACE.

- NOVÁ PŘÍPOJKA JEDNOTNÉ KANALIZACE, PVC DN 250-SN12

SO.03 - Zpevněné plochy

NOVÉ NAVRŽENÁ - AREÁLOVÁ KOMUNIKACE TVOŘENA DISTANČNÍ DLAŽBOU, 5 PARKOVACÍCH STÁNÍ TVOŘENÝCH DISTANČNÍ DLAŽBOU, AREÁLOVÉ CHODNÍKY A RAMPY Z BETONOVÉ DLAŽBY A ÚPRAVA VEŘEJNÉHO CHODNÍKU PRO NAPOJENÍ SJEZDU NA NOVOU AREÁLOVOU KOMUNIKACI.

- NOVÁ POJÍZDNÁ PLOCHA - DISTANČNÍ DLAŽBA
- NOVÁ PLOCHA PARKOVACÍCH STÁNÍ - DISTANČNÍ DLAŽBA
- NOVÁ POCHOZÍ PLOCHA - BETONOVÁ DLAŽBA
- POJÍZDNÁ PLOCHA - OBNOVA ŽULOVÉ DLAŽEBNÍ KOSTKY
- OBNOVA STÁVAJÍCÍ POCHOZÍ PLOCHY - BETONOVÁ DLAŽBA
- NOVÁ BETONOVÁ RELIÉFNÍ DLAŽBA
- OBNOVA STÁVAJÍCÍHO ASFALTOVÉHO POVRCHU PO REALIZACI PŘÍPOJKY KANALIZACE

SO.04 - Opěrné stěny

NOVÉ NAVRŽENÁ OPĚRNÁ STĚNA VÝŠKOVÉ ODDĚLUJÍ STÁVAJÍCÍ BĚŽECKOU DRÁHU A HŘIŠTĚ S NOVÝCMI CHODNÍKY A RAMPAMI. VČETNĚ ŽELEZOBETONOVÉHO PREFABRIKOVANÉHO SCHODIŠTĚ, KTERÉ NA STĚNU NAVAZUJE.

- OPĚRNÁ STĚNA

SO.05 - Vegetační úpravy

NOVÉ NAVRŽENÉ ZATRAVNĚNÉ PLOCHY A 2 STROMY.

- PLOCHA ZELENĚ - ZATRAVNĚNÁ
- NOVÝ STROM

POZNÁMKY

[P1] - V RÁMCI REPROFILACE TERÉNU V AREÁLU, RESP. ODSTRANĚNÍ VYVÝŠENÉ ZAHRADNÍ TERASY, DOJDE K ČÁSTEČNÉMU ODKRYTÍ FASÁDNÍHO ZDIVA NA OBJEKTU NA PARCELE Č. ST. 1599, STAVBA Č.P. 269. ODHALENÍ FASÁDY BUDE V MAXIMU PŘIBLIŽNĚ 500 MM NAD UPRAVENÝ TERÉN. TAKTO ODHALENÁ ČÁST OBJEKTU BUDE PATŘIČNĚ OŠETŘENA A ZAPRAVENA.
[P2] - V RÁMCI ODSTRANĚNÍ VYVÝŠENÉ ZAHRADNÍ TERASY DOJDE K PODBETONOVÁNÍ ZÁKLADŮ STÁVAJÍCÍHO OPLOCENÍ U PARCELY Č. ST. 1599. TOTO PODBETONOVÁNÍ PROBĚHNE ŠACHOVNICOVÝM ZPŮSOBEM PO ETAPÁCH, S DÉLKOU ETAPY 1,0 M.
[P3] - NOVÁ AUTOMATICKÁ POSUVNÁ BRÁNA, PRO ŠÍŘKU VJEZDU 3,5 m, VČETNĚ NOVÉHO ZÁKLADU A DOPLNĚNÉHO OPLOCENÍ, PODROBNĚ ŘEŠENO V RÁMCI SO.01
[P4] - NOVÁ VSTUPNÍ BRANKA
[P5] - PROSTOR PRO UMÍSTĚNÍ KONTEJNERŮ NA ODPAD
[P6] - PŘESKLÁDANÍ DLAŽBY CHODNÍKU, PRO ÚPRAVU STÁVAJÍCÍHO VJEZDU DO AREÁLU
[P7] - ÚPRAVA OPLOCENÍ HŘIŠTĚ, ZASLEPENÍ PŮVODNÍHO PRŮCHODU A TVORBA PRŮCHODU NOVÉHO, PODROBNĚ ŘEŠENO V RÁMCI SO.04

OBECNÉ INFORMACE

- POLOHA SÍTÍ JE VE VÝKRESE ZAKRESLENA POUZE ORIENTAČNĚ. PŘED ZAPOČETÍM PRACÍ BUDOU SÍTĚ VYTYČENY JEJICH SPRÁVCI
- PŘI PROVÁDĚNÍ STAVEBNÍCH PRACÍ NESMÍ DOJÍT K NARUŠENÍ STÁVAJÍCÍCH INŽENÝRSKÝCH SÍTÍ
- PŘI PROVÁDĚNÍ INŽENÝRSKÝCH SÍTÍ MUSÍ BÝT DODRŽENY POŽADAVKY ČSN 73 6005 PROSTOROVÁ ÚPRAVA VEDENÍ TECHNICKÉHO VYBAVENÍ.
- V MÍSTĚ STAVBY SE MOHOU NACHÁZET INŽENÝRSKÉ SÍTĚ, KTERÉ NEJSOU ZAKRESLENY V PROJEKTOVÉ DOKUMENTACI. TYTO INŽENÝRSKÉ SÍTĚ JE NUTNO PŘED VLASTNÍ STAVBOU VYTYČIT!
- PŘI PROVÁDĚNÍ STAVEBNÍCH PRACÍ NESMÍ BÝT NARUŠENA STATIKA OBJEKTŮ ANI OKOLNÍCH OBJEKTŮ.
- PŘI PROVÁDĚNÍ STAVEBNÍCH PRACÍ MUSÍ BÝT RESPEKTOVÁNY VYHLÁŠKY, NORMY A ZÁKONY TÝKAJÍCÍ SE BEZPEČNOSTI PRÁCE.
- V PRŮBĚHU VÝSTAVBY MUSÍ BÝT DODRŽENY VEŠKERÉ PODMÍNKY STANOVENÉ STAVEBNÍM POVOLENÍM, VYJÁDŘENÍMI VEŠKERÝCH DOSS A PRÁVNICKÝCH OSOB, KTERÉ BUDOU ÚČASTNÍKY ŘÍZENÍ
- TEXTOVÁ ČÁST JE NEDÍLNOU SOUČÁSTÍ PROJEKTOVÉ DOKUMENTACE.
- **TATO PROJEKTOVÁ DOKUMENTACE SLOUŽÍ POUZE PRO ÚČELY SPOLEČNÉHO ÚZEMNÍHO A STAVEBNÍHO ŘÍZENÍ, NEJEDNÁ SE O DOKUMENTACI PRO PROVÁDĚNÍ STAVBY**

TABULKA VYTYČOVACÍCH BODŮ

ČÍSLO BODU	SOUŘADNICE [m]		TERÉN	
	X	Y	PŮVODNÍ	UPRAVENÝ
1	-692662,5065	-1043022,8452	187,80	187,93
2	-692690,4986	-1043004,2346	189,10	189,10
3	-692680,3059	-1042988,9038	189,07	189,07
4	-692652,3113	-1043007,5159	188,46	187,93

LEGENDA ORGANIZACE VÝSTAVBY

- HRANICE ŘEŠENÉHO ÚZEMÍ/STAVENIŠTĚ - TRVALÝ ZÁBOR
- HRANICE ŘEŠENÉHO ÚZEMÍ/STAVENIŠTĚ - DOČASNÝ ZÁBOR

LEGENDA ZNAČENÍ

- HRANICE PARCEL DLE KN
- PARCELNÍ ČÍSLO
- 1598/1 PARCELNÍ ČÍSLA
- 1598/1 PARCELY, NA KTERÝCH SE STAVBA UMISŤUJE A PROVÁDÍ
- STÁVAJÍCÍ STROMY/KEŘE
- RUŠENÝ STÁVAJÍCÍ VSTUP NA HŘIŠTĚ/NOVÝ BOČNÍ VSTUP NA HŘIŠTĚ
- STÁVAJÍCÍ OBJEKT - ZŠ TGM PODĚBRADY
- ZDĚNÉ PRVKY - ZÍDKY
- BETONOVÉ PRVKY - OPĚRNÉ STĚNY
- ZPEVNĚNÉ PLOCHY - BETONOVÁ DLAŽBA
- ZPEVNĚNÉ PLOCHY - TARTAN
- ZPEVNĚNÉ PLOCHY - UMĚLÁ TRÁVA
- ZATRAVNĚNÉ PLOCHY
- ODVODŇOVACÍ ŽLABY
- OPLOCENÍ
- ŽULOVÉ DLAŽEBNÍ KOSTKY
- VJEZD DO AREÁLU

TABULKA DOTČENÝCH POZEMKŮ (stav podle katastru nemovitostí k 18.12.2023)

PARCELNÍ ČÍSLO	VÝMĚRA POZEMKU	DRUH POZEMKU	OBJEKT	VLASTNÍK POZEMKU
5135	99	OSTATNÍ PLOCHA	SO.01	Město Poděbrady, Jiřího náměstí 20/1, Poděbrady I, 29001 Poděbrady
1597	2071	ZASTAVĚNÁ PLOCHA A NÁDVOŘÍ	SO.01	
1598/1	5394	OSTATNÍ PLOCHA	SO.01; SO.02.1; SO.02.2; SO.03; SO.04, SO.05	
1599	675	ZASTAVĚNÁ PLOCHA A NÁDVOŘÍ	SO.01 (zapravení omítky na fasádě objektu po reprofilaci terénu; podbetonování základů stávajícího oplocení)	Jirman Jakub, Dr. Horákové 269/18, Poděbrady II, 29001 Poděbrady; John Libor, Dr. Horákové 269/18, Poděbrady II, 29001 Poděbrady; SJM Maršala Pavel a Maršálová Eva Mgr.,Dr. Horákové 269/18, Poděbrady II, 29001 Poděbrady; Město Poděbrady, Jiřího náměstí 20/1, Poděbrady I, 29001 Poděbrady; Přsala Bronislav, Dr. Horákové 269/18, Poděbrady II, 29001 Poděbrady;Stránská Jana, Pod Spiritkou 2977/4, Smíchov, 15000 Praha 5
4049/1	4381	OSTATNÍ PLOCHA	SO.02.2	Středočeský kraj, Zborovská 81/11, Smíchov, 15000 Praha 5
4050/1	2637	OSTATNÍ PLOCHA	SO.02.2	Město Poděbrady, Jiřího náměstí 20/1, Poděbrady I, 29001 Poděbrady

LEGENDA ZNAČENÍ STÁVAJÍCÍ TECHNICKÉ INFRASTRUKTURY

- KANALIZACE GRAVITAČNÍ (Vak Nymburk, a.s.)
- VODOVODNÍ ŘAD I. TLAKOVÉ PÁSMO (Vak Nymburk, a.s.)
- VODOVODNÍ ŘAD II. TLAKOVÉ PÁSMO (Vak Nymburk, a.s.)
- PODZEMNÍ VEDENÍ NN DO 1kV (ČEZ Distribuce, a.s.)
- PODZEMNÍ VEDENÍ VN DO 35 kV (ČEZ Distribuce, a.s.)
- TS STANICE DO 52 kV - ZDĚNÁ (ČEZ Distribuce, a.s.)
- PLYNOVOD NTL (GasNet, s.r.o.)
- PLYNOVOD STL (GasNet, s.r.o.)
- SDĚLOVACÍ VEDENÍ (CETIN a.s.)
- SDĚLOVACÍ VEDENÍ NEZAMĚŘENÉ (CETIN a.s.)
- VO VEŘEJNÉ OSVĚTLENÍ
- LAMPA VEŘEJNÉHO OSVĚTLENÍ
- PŘÍPOJKOVÁ A ELEKTROMĚROVÁ SKŘÍŇ

NEOVĚŘENÁ AREÁLOVÁ VEDENÍ TECHNICKÉ INFRASTRUKTURY:

- KANALIZACE SPLAŠKOVÁ
- KANALIZACE DEŠŤOVÁ
- KANALIZACE JEDNOTNÁ
- CLT CENTRÁLNÍ LAPAČ TUKŮ
- VODOVOD
- PLYNOVOD NTL
- PODZEMNÍ VEDENÍ NN

Tato dokumentace je duševním vlastnictvím chráněným platnými zákony. Nesmí být bez předchozího písemného souhlasu autora kopírována, rozmnožována, upravována a zpřístupněna třetím osobám. I Projektant při návrhu, výpočtu a vypracování projektové dokumentace předpokládal, že stavba bude prováděna dle platných norem ČSN. I Textová část je nedílnou součástí dokumentace. I Veškeré rozměry konstrukcí jsou uvedeny ve skladebných rozměrech. I Stavbu dle této projektové dokumentace musí provádět odborná firma k tomu za zákona způsobilá.

LAPLAN

LAPLAN a.s., Cejl 504/38, 602 00 Brno
IČO: 292 01 691, **laplan.cz**
ID datové schránky: f8umfsq

0,000 = 191,55 m n. m. - B.p.v.

Tělocvična ZŠ TGM Poděbrady

Název stavby: K.ú. Poděbrady 723495, Školní 556/II, Poděbrady II, 290 01 Poděbrady
Místo: Město Poděbrady, Jiřího náměstí 20/1, 290 31 Poděbrady
Stavebník: SO.01; SO.02.1; SO.02.2; SO.03; SO.04; SO.05
Stručný popis: C Situační výkresy
Část dokumentace: provádění stavby
Stupeň dokumentace: **Koordinační situační výkres** | 1:200 | 1050x594 mm
Název výkresu | Měřítko | Formát

Číslo výkresu	Revize	Datum	Kótováno	Číslo zakázky	Sada
C.3	00	10.4.2025	m	36-2308	

Ing. Filip Vacek
Projektant HIP

Ing. Jana Dlouhá, Ing. Natalie Suchánková
Vypracoval

Ing. arch. Martin Pavlun
Odpovědný projektant