


K.Ú.  
PARC. Č.  
POVRCH

PODĚBRADY [723495]		
1597	1598/1	
OBJEKT	ZPEVNĚNÁ PLOCHA	

PODÉLNÝ PROFIL  
SPLAŠKOVÉ KANALIZACE  
Z S8 DO RŠs1  
MĚŘ: 1:100/100

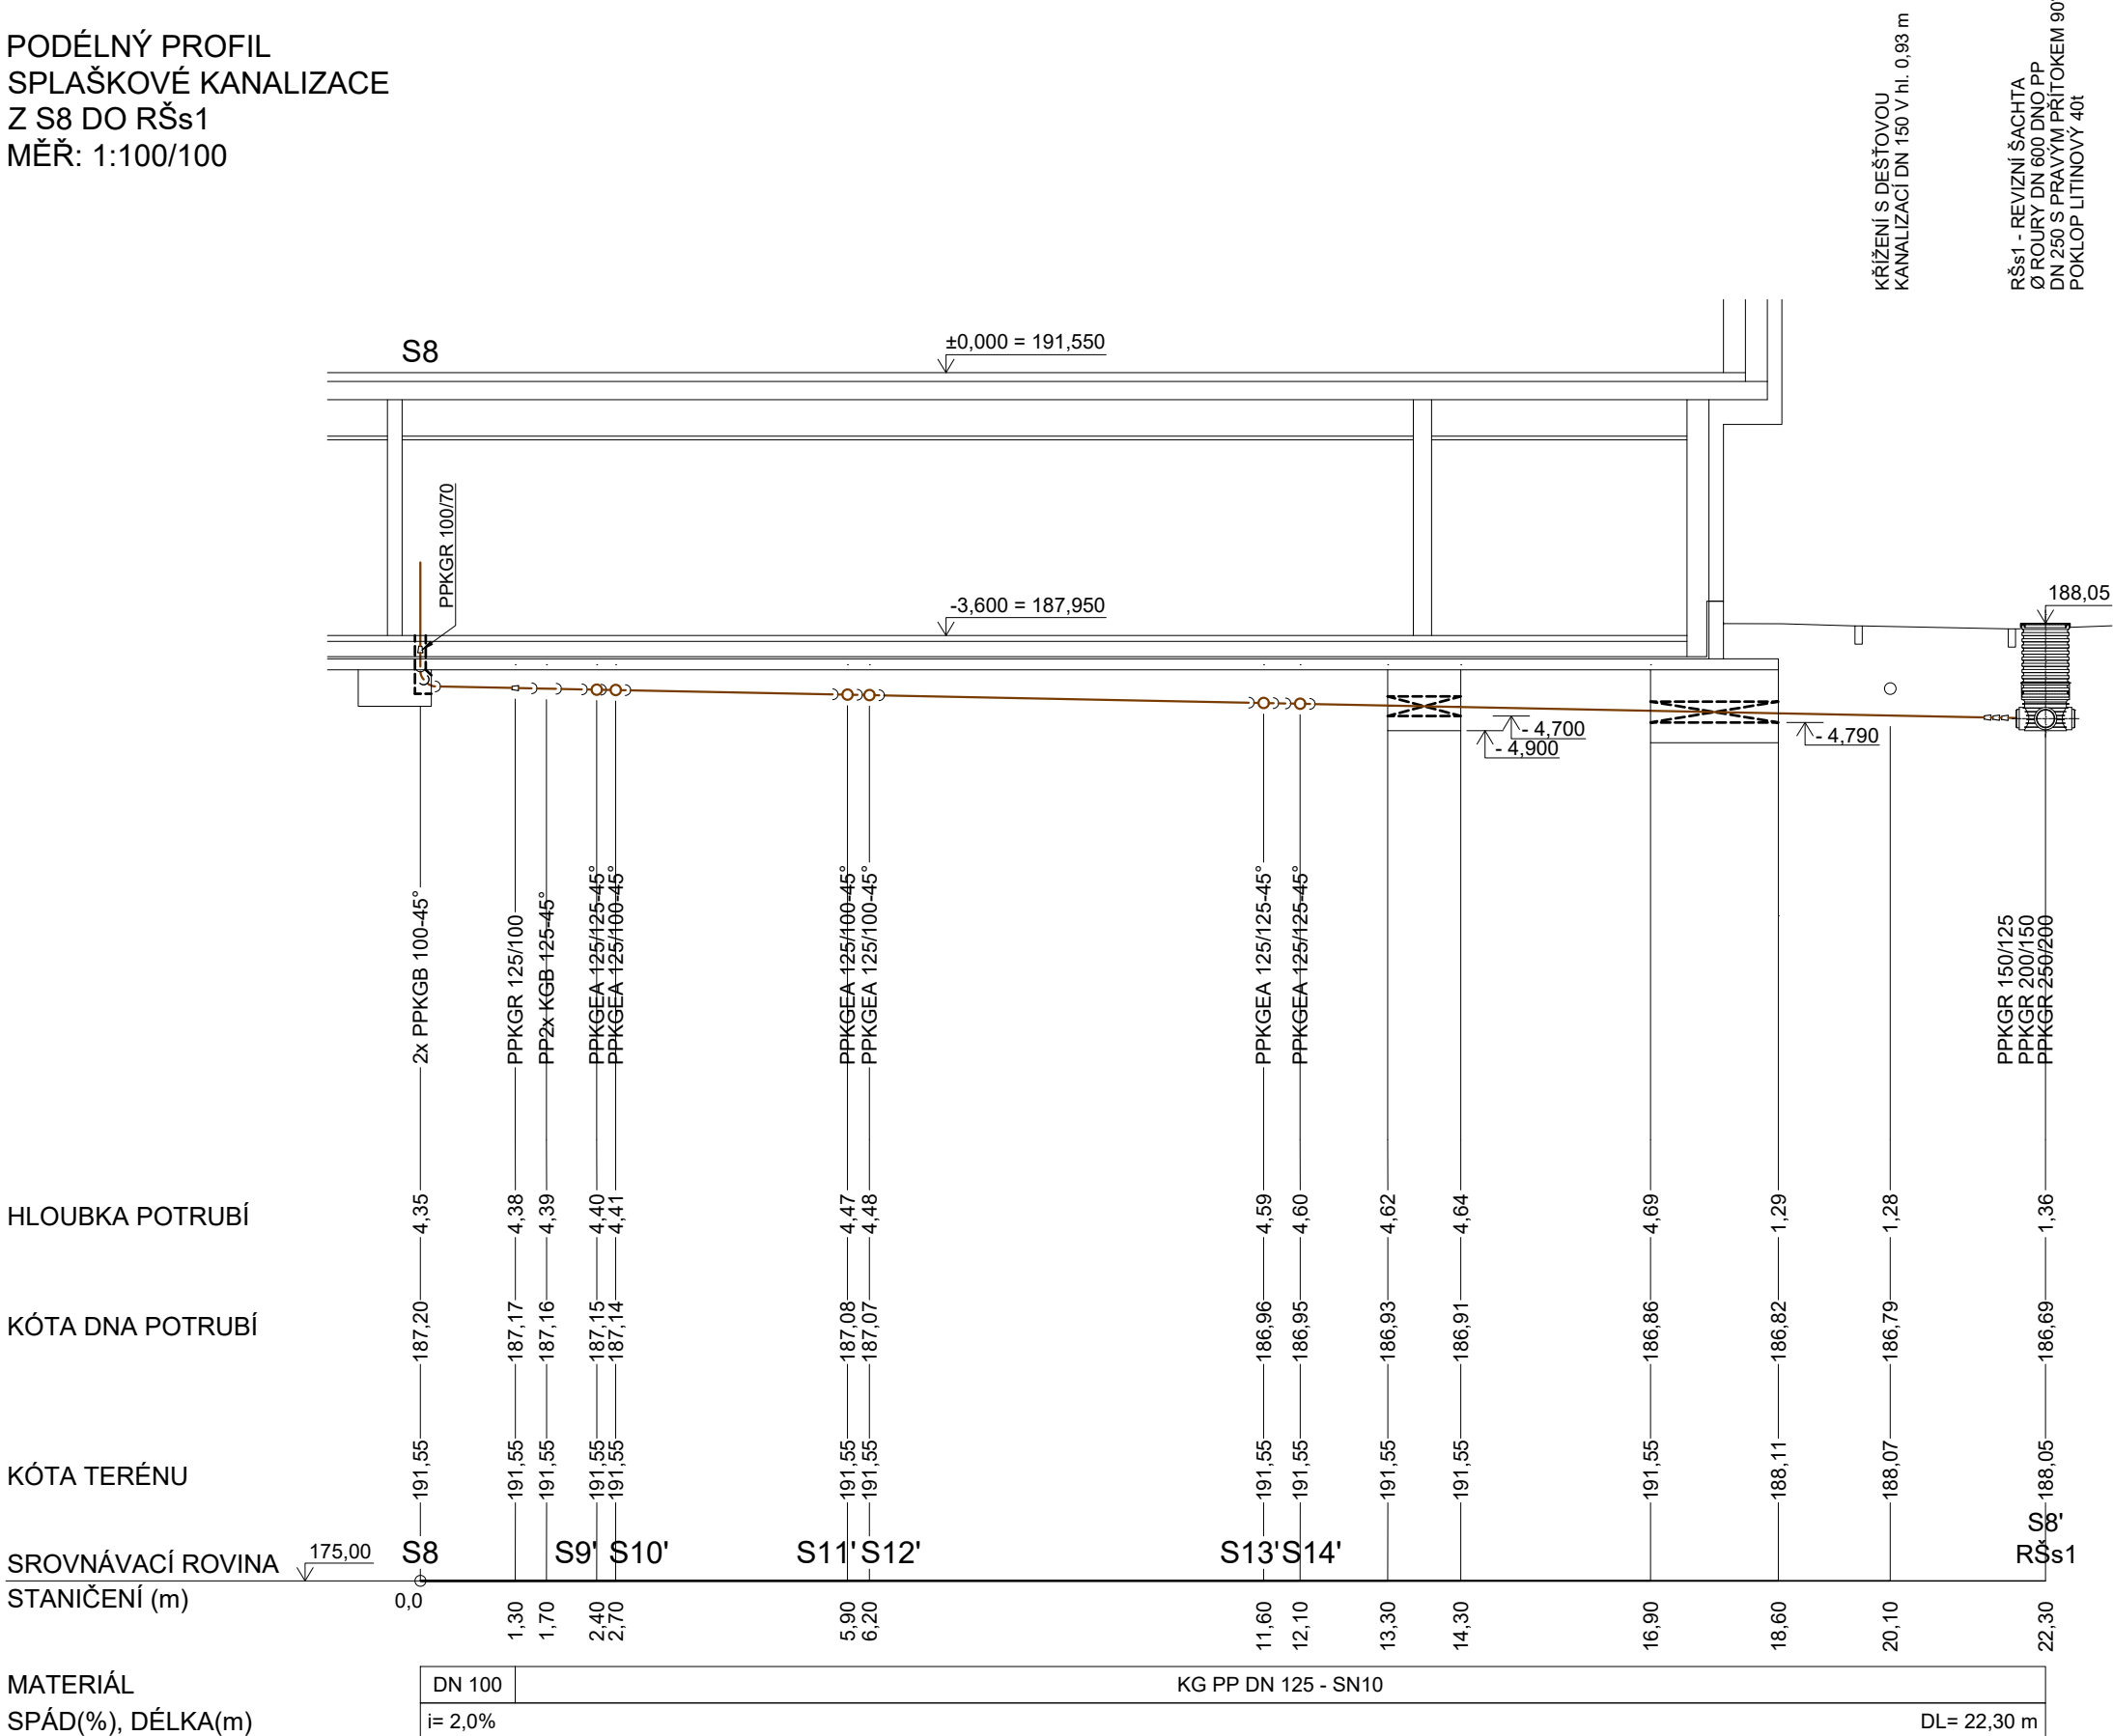

Tato dokumentace je duševním vlastnictvím chráněným platnými zákony. Nesmí být bez předchozího písemného souhlasu autora kopírována, rozmnožována, upravena a zpřístupňována třetím osobám. I Projektant při návrhu, výpočtu a vypracování projektové dokumentace předpokládá, že stavba bude prováděna dle platných norem ČSN. I Textová část je nedílnou součástí dokumentace. I Veškeré rozměry konstrukcí jsou uvedeny ve skladebných rozměrech. I Stavbu dle této projektové dokumentace musí provádět odborná firma k tomu ze zákona způsobilá.



# LAPLAN

LAPLAN a.s., Cejl 504/38, 602 00 Brno  
IČO: 292 01 691, laplan.cz  
ID datové schránky: f9umfsa

$$0,000 = 191,55 \text{ m n. m.} - \text{B.p.v.}$$

Tělocvična ZŠ TGM Poděbrady

Název stavby					
Školní 556/II, Poděbrady II, 290 01 Poděbrady					
Místo					
Město Poděbrady, Jiřího náměstí 20/I, 290 31 Poděbrady					
Stavebník					
S0.02.2 – Likvidace dešťových vod,areálová splašková kanalizace a užitková voda					
Stavební objekt					
D.1.4.2 Splašková kanalizace					
Část dokumentace					
provádění stavby					
Stupeň dokumentace					
Podélný profil S8–Ršs1		1:100/100	630/297 mm		
Název výkresu		Měřítko	Formát		
D.1.4.2.4	00	01/2025	mm	36–2308	
Číslo výkresu	Revize	Datum	Kótování	Číslo zakázky	Sada

Ing. Filip Vacek

Projektant HIP

Projekční kancelář PROJEKT 315 s.r.o.

Vypracova

Ing. František Kořistka

Odpovědný projektant

