D.1.4.3.2
M1:200

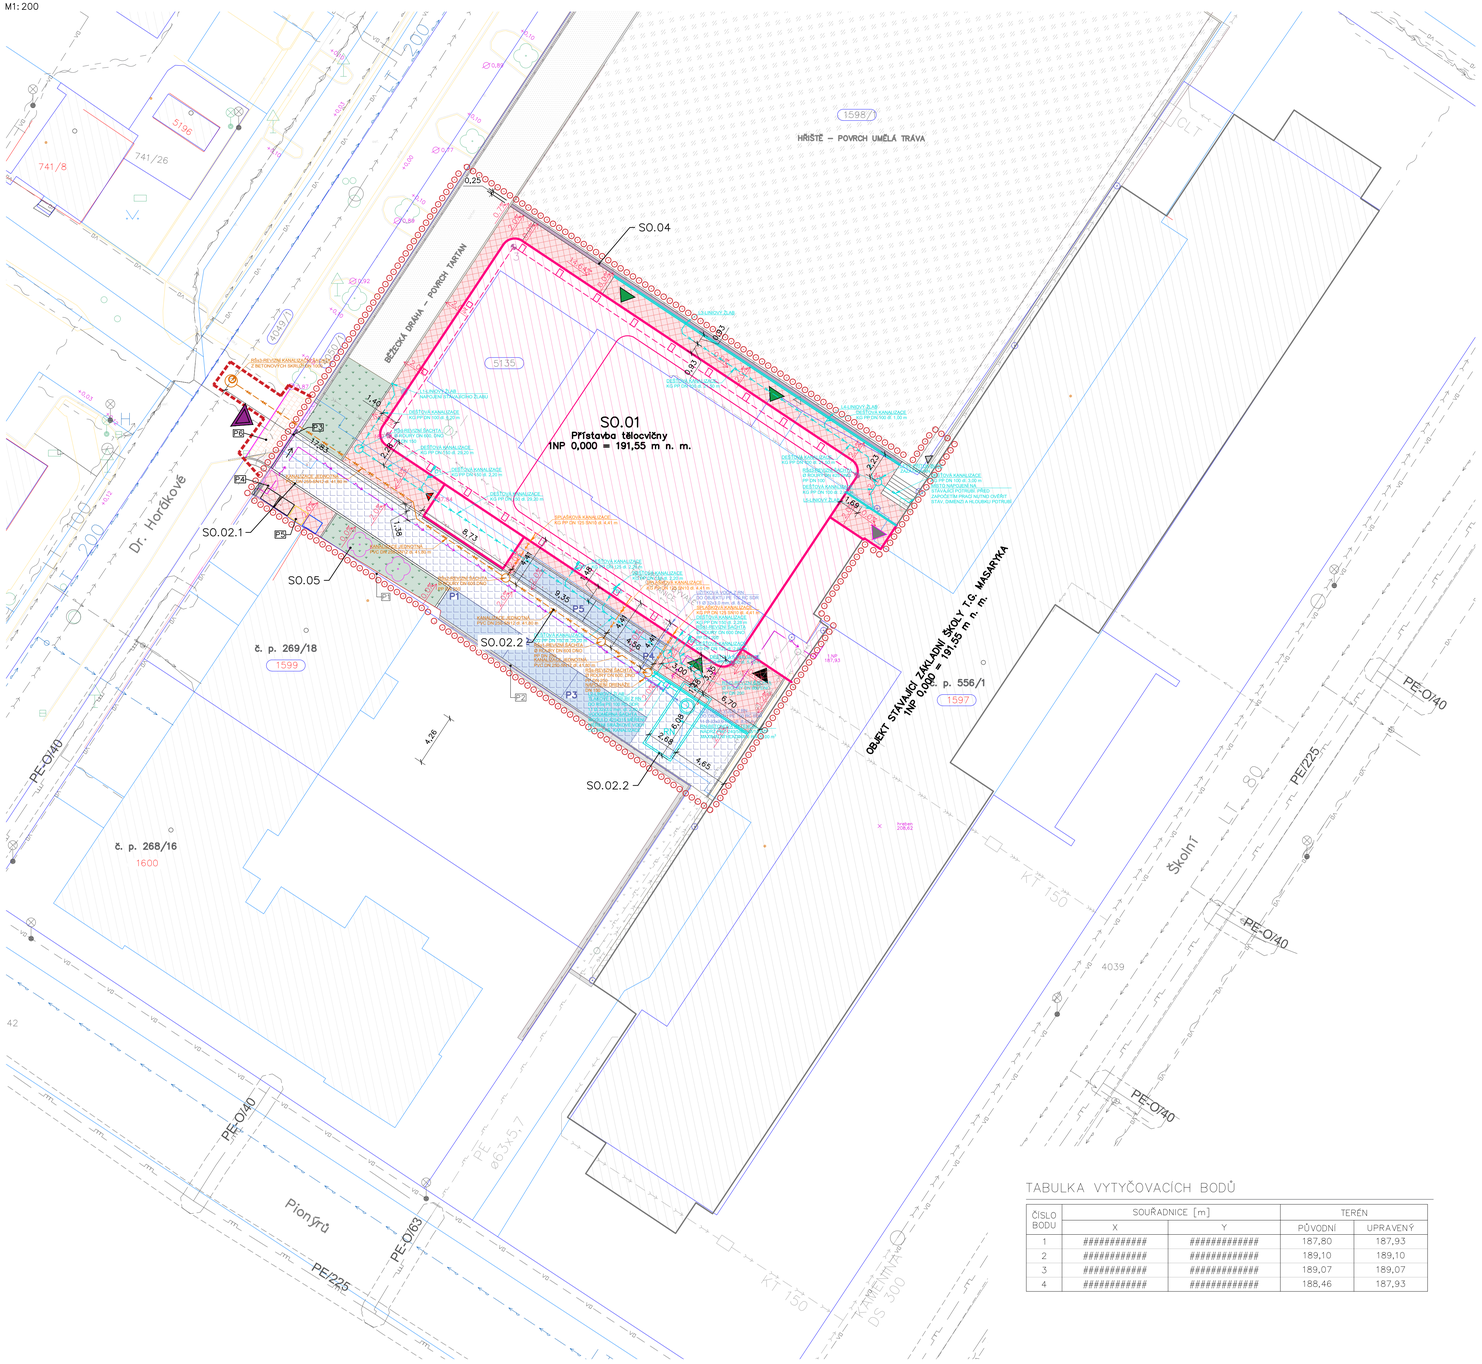

TABULKA VYTYČOVACÍCH BODŮ

ČÍSLO BODU	SOUŘADNICE [m]		TERÉN	
	X	Y	PŮVODNÍ	UPRAVENÝ
1	###########	###########	187,80	187,93
2	###########	###########	189,10	189,10
3	###########	###########	189,07	189,07
4	###########	###########	188,46	187,93

LEGENDA OBJEKTŮ

S0.01 – Přístavba tělocvičny

PŘÍSTAVBA TĚLOCVIČNY KE STÁVAJÍCÍ ZŠ TGM. TĚLOCVIČNA JE PROPOJENA SE ŠKOLOU KRČKEM, MÁ JEDNO PODZEMNÍ PODLAŽÍ A TŘI NADZEMNÍ, KDE POSLEDNÍ PODLAŽÍ JE ČÁSTEČNĚ ODSKOČENÉ. PŮDORYSNÉ ROZMĚRY – TĚLOCVIČNY 20,0 x 34,5 m, VENKOVNÍ SCHODIŠTĚ 2,85 x 7,8 m A SPOJOVACÍHO KRČKU 13,0 x 4,8

- ZASTAVĚNÁ PLOCHA NADZEMNÍCH PODLAŽÍ//ZASTAVĚNÁ PLOCHA PODZEMNÍHO PODLAŽÍ (CELKOVÁ ZP = SJEDNOCENÍ)
- HLAVNÍ VSTUP DO OBJEKTU
- VEDLEJŠÍ VSTUP DO OBJEKTU
- VEDLEJŠÍ VSTUP DO OBJEKTU ZŠ TGM
- VENKOVNÍ ÚNIKOVÉ SCHODIŠTĚ

S0.02.1 – Úprava areálových rozvodů

ODSTRANĚNÍ AREÁLOVÉHO PODZEMNÍHO VEDENÍ NÍZKÉHO NAPĚTÍ A NOVÉ NAVRŽENÉ AREÁLOVÉ PODZEMNÍ VEDENÍ NÍZKÉHO NAPĚTÍ NAPOJENÉ DO STÁVAJÍCÍ PŘÍPOJKOVÉ A ELEKTROMĚROVÉ SKŘÍNĚ.

- ODSTRAŇOVANÉ PODZEMNÍ VEDENÍ NN V DÉLCE 52,2 m
- NOVÉ PODZEMNÍ VEDENÍ NN V DÉLCE 52,7 m

S0.02.2 – Likvidace dešťových vod, areálová splašková kanalizace a užitková voc

NOVĚ NAVRŽENÉ VNĚJŠÍ ROZVODY DEŠŤOVÉ KANALIZACE A RETENČNÍ NÁDRŽ. NOVÉ NAVRŽENÉ AREÁLOVÉ VEDENÍ SPLAŠKOVÉ KANALIZACE A UŽITKOVÉ VODY.

- NOVÉ ROZVODY DEŠŤOVÉ KANALIZACE
- RN NOVÉ NAVRŽENÁ RETENČNÍ NÁDRŽ
- NOVÉ VEDENÍ SPLAŠKOVÉ KANALIZACE
- NOVÉ VEDENÍ UŽITKOVÉ VODY

NOVÁ PŘÍPOJKA JEDNOTNÉ KANALIZACE.

- NOVÁ PŘÍPOJKA JEDNOTNÉ KANALIZACE, PVC DN 250–SN12

S0.03 – Zpevněné plochy

NOVĚ NAVRŽENÁ – AREÁLOVÁ KOMUNIKACE TVOŘENA DISTANČNÍ DLAŽBOU, 5 PARKOVACÍCH STÁNÍ TVOŘENÝCH DISTANČNÍ DLAŽBOU, AREÁLOVÉ CHODNÍKY A RAMPY Z BETONOVÉ DLAŽBY A ÚPRAVA VEŘEJNÉHO CHODNÍKU PRO NAPOJENÍ SJEZDU NA NOVOU AREÁLOVOU KOMUNIKACI.

- POJÍZDNÁ PLOCHA – DISTANČNÍ DLAŽBA
- PLOCHA PARKOVACÍCH STÁNÍ – DISTANČNÍ DLAŽBA
- POCHOZÍ PLOCHA – BETONOVÁ DLAŽBA
- POJÍZDNÁ PLOCHA – ŽULOVÉ DLAŽEBNÍ KOSTKY

S0.04 – Opěrné stěny

NOVĚ NAVRŽENÁ OPĚRNÁ STĚNA VÝŠKOVĚ ODDĚLUJÍ STÁVAJÍCÍ BĚŽECKOU DRÁHU A HŘIŠTĚ S NOVÝCMI CHODNÍKY A RAMPAMI. VČETNĚ ŽELEZOBETONOVÉHO PREFABRIKOVANÉHO SCHODIŠTĚ, KTERÉ NA STĚNU NAVAZUJE.

- OPĚRNÁ STĚNA

S0.05 – Vegetační úpravy

NOVĚ NAVRŽENÉ ZATRAVNĚNÉ PLOCHY A 2 STROMY.

- PLOCHA ZELENĚ – ZATRAVNĚNÁ
- NOVÝ STROM

LEGENDA ZNAČENÍ STÁVAJÍCÍ TECHNICKÉ INFRASTRUKTURY

- KANALIZACE GRAVITAČNÍ (Vak Nymburk, a.s.)
- VODOVODNÍ ŘAD I. TLAKOVÉ PÁSMO (Vak Nymburk, a.s.)
- VODOVODNÍ ŘAD II. TLAKOVÉ PÁSMO (Vak Nymburk, a.s.)
- PODZEMNÍ VEDENÍ NN DO 1kV (ČEZ Distribuce, a.s.)
- PODZEMNÍ VEDENÍ VN DO 35 kV (ČEZ Distribuce, a.s.)
- TS STANICE DO 52 kV – ZDĚNÁ (ČEZ Distribuce, a.s.)
- PLYNOVOD NTL (GasNet, s.r.o.)
- PLYNOVOD STL (GasNet, s.r.o.)
- SDĚLOVACÍ VEDENÍ (CETIN a.s.)
- SDĚLOVACÍ VEDENÍ NEZAMĚŘENÉ (CETIN a.s.)
- VO VEŘEJNÉ OSVĚTLENÍ
- LAMPA VEŘEJNÉHO OSVĚTLENÍ
- PŘÍPOJKOVÁ A ELEKTROMĚROVÁ SKŘÍŇ

NEOVĚŘENÁ AREÁLOVÁ VEDENÍ TECHNICKÉ INFRASTRUKTURY:

- KANALIZACE SPLAŠKOVÁ
- KANALIZACE DEŠŤOVÁ
- KANALIZACE JEDNOTNÁ
- CLT CENTRÁLNÍ LAPAČ TUKŮ
- VODOVOD
- PLYNOVOD NTL
- PODZEMNÍ VEDENÍ NN

POZNÁMKY

P3 – V RÁMCI REPROFILACE TERÉNU V AREÁLU, RESP. ODSTRANĚNÍ VYVÝŠENÉ ZAHRADNÍ TERASY, DOJDE K ČÁSTEČNÉMU ODKRYTÍ FASÁDNÍHO ZDIVA NA OBJEKTU NA PARCELE Č. ST. 1599, STAVBA Č.P. 269. ODHALENÍ FASÁDY BUDE V MAXIMU PŘIBLIŽNĚ 500 MM NAD UPRAVENÝ TERÉN. TAKTO ODHALENÁ ČÁST OBJEKTU BUDE P2 PATŘIČNĚ OŠETŘENA A ZAPRAVENA.

P2 – V RÁMCI ODSTRANĚNÍ VYVÝŠENÉ ZAHRADNÍ TERASY DOJDE K PODBETONOVÁNÍ ZÁKLADŮ STÁVAJÍCÍHO OPLOCENÍ

P3 U PARCELY Č. ST. 1599. TOTO PODBETONOVÁNÍ PROBĚHNE ŠACHOVNICOVÝM ZPŮSOBEM PO ETAPÁCH, S DÉLKOU P2 ETAPY 1,0 M.

P2 – NOVÁ AUTOMATICKÁ POSUVNÁ BRÁNA, PRO ŠÍŘKU VJEZDU 3,75 M

P2 – NOVÁ VSTUPNÍ BRANKA

OBECNÉ INFORMACE

- POLOHA SÍTÍ JE VE VÝKRESE ZAKRESLENA POUZE ORIENTAČNĚ. PŘED ZAPOČETÍM PRACÍ BUDOU SÍTĚ VYTÝČENY JEJICH SPRÁVCI
- PŘI PROVÁDĚNÍ STAVEBNÍCH PRACÍ NESMÍ DOJÍT K NARUŠENÍ STÁVAJÍCÍCH INŽENÝRSKÝCH SÍTÍ
- PŘI PROVÁDĚNÍ INŽENÝRSKÝCH SÍTÍ MUSÍ BÝT DODRŽENY POŽADAVKY ČSN 73 6005 PROSTOROVÁ ÚPRAVA VEDENÍ TECHNICKÉHO VYBAVENÍ.
- V MÍSTĚ STAVBY SE MOHOU NACHÁZET INŽENÝRSKÉ SÍTĚ, KTERÉ NEJSOU ZAKRESLENY V PROJEKTOVÉ DOKUMENTACI. TYTO INŽENÝRSKÉ SÍTĚ JE NUTNO PŘED VLASTNÍ STAVBOU VYTÝČIT!
- PŘI PROVÁDĚNÍ STAVEBNÍCH PRACÍ NESMÍ BÝT NARUŠENA STATIKA OBJEKTŮ ANI OKOLNÍCH OBJEKTŮ.
- PŘI PROVÁDĚNÍ STAVEBNÍCH PRACÍ MUSÍ BÝT RESPEKTOVÁNY VYHLÁŠKY, NORMY A ZÁKONY TÝKAJÍCÍ SE BEZPEČNOSTI PRÁCE.
- V PRŮBĚHU VÝSTAVBY MUSÍ BÝT DODRŽENY VEŠKERÉ PODMÍNKY STANOVENÉ STAVEBNÍM POVOLENÍM, VYJÁDŘENÍ VEŠKERÝCH DOSS A PRÁVNICKÝCH OSOB, KTERÉ BUDOU ÚČASTNÍKY ŘÍZENÍ
- TEXTOVÁ ČÁST JE NEDÍLNOU SOUČÁSTÍ PROJEKTOVÉ DOKUMENTACE.
- TATO PROJEKTOVÁ DOKUMENTACE SLOUŽÍ POUZE PRO ÚČELY SPOLEČNÉHO ÚZEMNÍHO A STAVEBNÍHO ŘÍZENÍ

LEGENDA ORGANIZACE VÝSTAVBY

- HRANICE ŘEŠENÉHO ÚZEMÍ/STAVENIŠTĚ – TRVALÝ ZÁBOR
- HRANICE ŘEŠENÉHO ÚZEMÍ/STAVENIŠTĚ – DOČASNÝ ZÁBOR

LEGENDA ZNAČENÍ

- HRANICE PARCEL DLE KN
- PARCELNÍ ČÍSLO
- 1598/1 PARCELNÍ ČÍSLA
- 1598 PARCELY, NA KTERÝCH SE STAVBA UMISŤUJE A PROVÁDÍ
- STÁVAJÍCÍ STROMY/KEŘE
- RUŠENÝ STÁVAJÍCÍ VSTUP NA HŘIŠTĚ/NOVÝ BOČNÍ VSTUP NA HŘIŠTĚ
- STÁVAJÍCÍ OBJEKT – ZŠ TGM PODĚBRADY
- ZDĚNÉ PRVKY – ZÍDKY
- BETONOVÉ PRVKY – OPĚRNÉ STĚNY
- ZPEVNĚNÉ PLOCHY – BETONOVÁ DLAŽBA
- ZPEVNĚNÉ PLOCHY – TARTAN
- ZPEVNĚNÉ PLOCHY – UMĚLÁ TRÁVA
- ZATRAVNĚNÉ PLOCHY
- ODVODŇOVACÍ ŽLABY
- OPLOCENÍ
- ŽULOVÉ DLAŽEBNÍ KOSTKY
- VJEZD DO AREÁLU

TABULKA DOTČENÝCH POZEMKŮ (stav podle katastru nemovitostí k 18.12.2023)

PARCELNÍ ČÍSLO	VÝMĚRA POZEMKU	DRUH POZEMKU	OBJEKT	VLASTNÍK POZEMKU
5135	99	OSTATNÍ PLOCHA	S0.01	Město Poděbrady, Jiřího náměstí 20/1, Poděbrady I, 29001 Poděbrady
1597	2071	ZASTAVĚNÁ PLOCHA A NÁDVOŘÍ	S0.01	
1598/1	5394	OSTATNÍ PLOCHA	S0.01; S0.02.1; S0.02.2; S0.03; S0.04, S0.05	
1599	675	ZASTAVĚNÁ PLOCHA A NÁDVOŘÍ	S0.01 (zapravení omítky na fasádě objektu po reprofilaci terénu; podbetonování základů stávajícího oplocení)	Jirman Jakub, Dr. Horákové 269/18, Poděbrady II, 29001 Poděbrady; John Libor, Dr. Horákové 269/18, Poděbrady II, 29001 Poděbrady; SJM Maršala Pavel a Maršalová Eva Mgr.,Dr. Horákové 269/18, Poděbrady II, 29001 Poděbrady; Město Poděbrady, Jiřího náměstí 20/1, Poděbrady I, 29001 Poděbrady; Přšala Bronislav, Dr. Horákové 269/18, Poděbrady II, 29001 Poděbrady;Stránská Jana, Pod Spirálkou 2977/4, Smíchov, 15000 Praha 5
4049/1	4381	OSTATNÍ PLOCHA	S0.02.2	Středočeský kraj, Zborovská 81/11, Smíchov, 15000 Praha 5
4050/1	2637	OSTATNÍ PLOCHA	S0.02.2	Město Poděbrady, Jiřího náměstí 20/1, Poděbrady I, 29001 Poděbrady

Tato dokumentace je duševním vlastnictvím chráněným platnými zákony. Nesmí být bez předchozího písemného souhlasu autora kopírována, rozmnožována, upravována a zpřístupněna třetím osobám. S Projektant při návrhu, výpočtu a vypracování projektové dokumentace předpokládal, že stavba bude provedena dle platných norem ČSN. I Textová část je nedílnou součástí dokumentace. I Veškeré rozměry konstrukcí jsou uvedeny ve skladebných rozměrech. I Stavbu dle této projektové dokumentace musí provádět odborná firma k tomu za zákona způsobilá.

LAPLAN

LAPLAN a.s., Celj 504/38, 602 00 Brno
IČO: 292 01 691, laplan.cz
ID datové schránky: f9umfsq

0,000 = 191,55 m n. m. – B.p.v.

Tělocvična ZŠ TGM Poděbrady

Název stavby
Školní 556/II, Poděbrady II, 290 01 Poděbrady
Místo
Město Poděbrady, Jiřího náměstí 20/1, 290 31 Poděbrady
Stavebník
S0.02.2 – Likvidace dešťových vod,areálová splašková kanalizace a užitková voda
Stupeň objekt
D.1.4.3 Dešťová kanalizace
Část dokumentace
provádění stavby
Stupeň dokumentace
Situační výkres 1:200 1050/594
Název výkresu Měřítko Formát
D.1.4.3.2 00 01/2025 m 36–2308
Číslo výkresu Revize Datum Kótováno Číslo zakázky Sada

Ing. Filip Vacek
Projektant HIP
Projekční kancelář PROJEKT 315 s.r.o.
Vypracoval
Ing. František Kořistka
Odpovědný projektant