



K.Ú.
PARC. Č.
POVRCH

PODÉLNÝ PROFIL
DEŠTOVÉ KANALIZACE
Z L1 DO RN
MĚR: 1:100/100

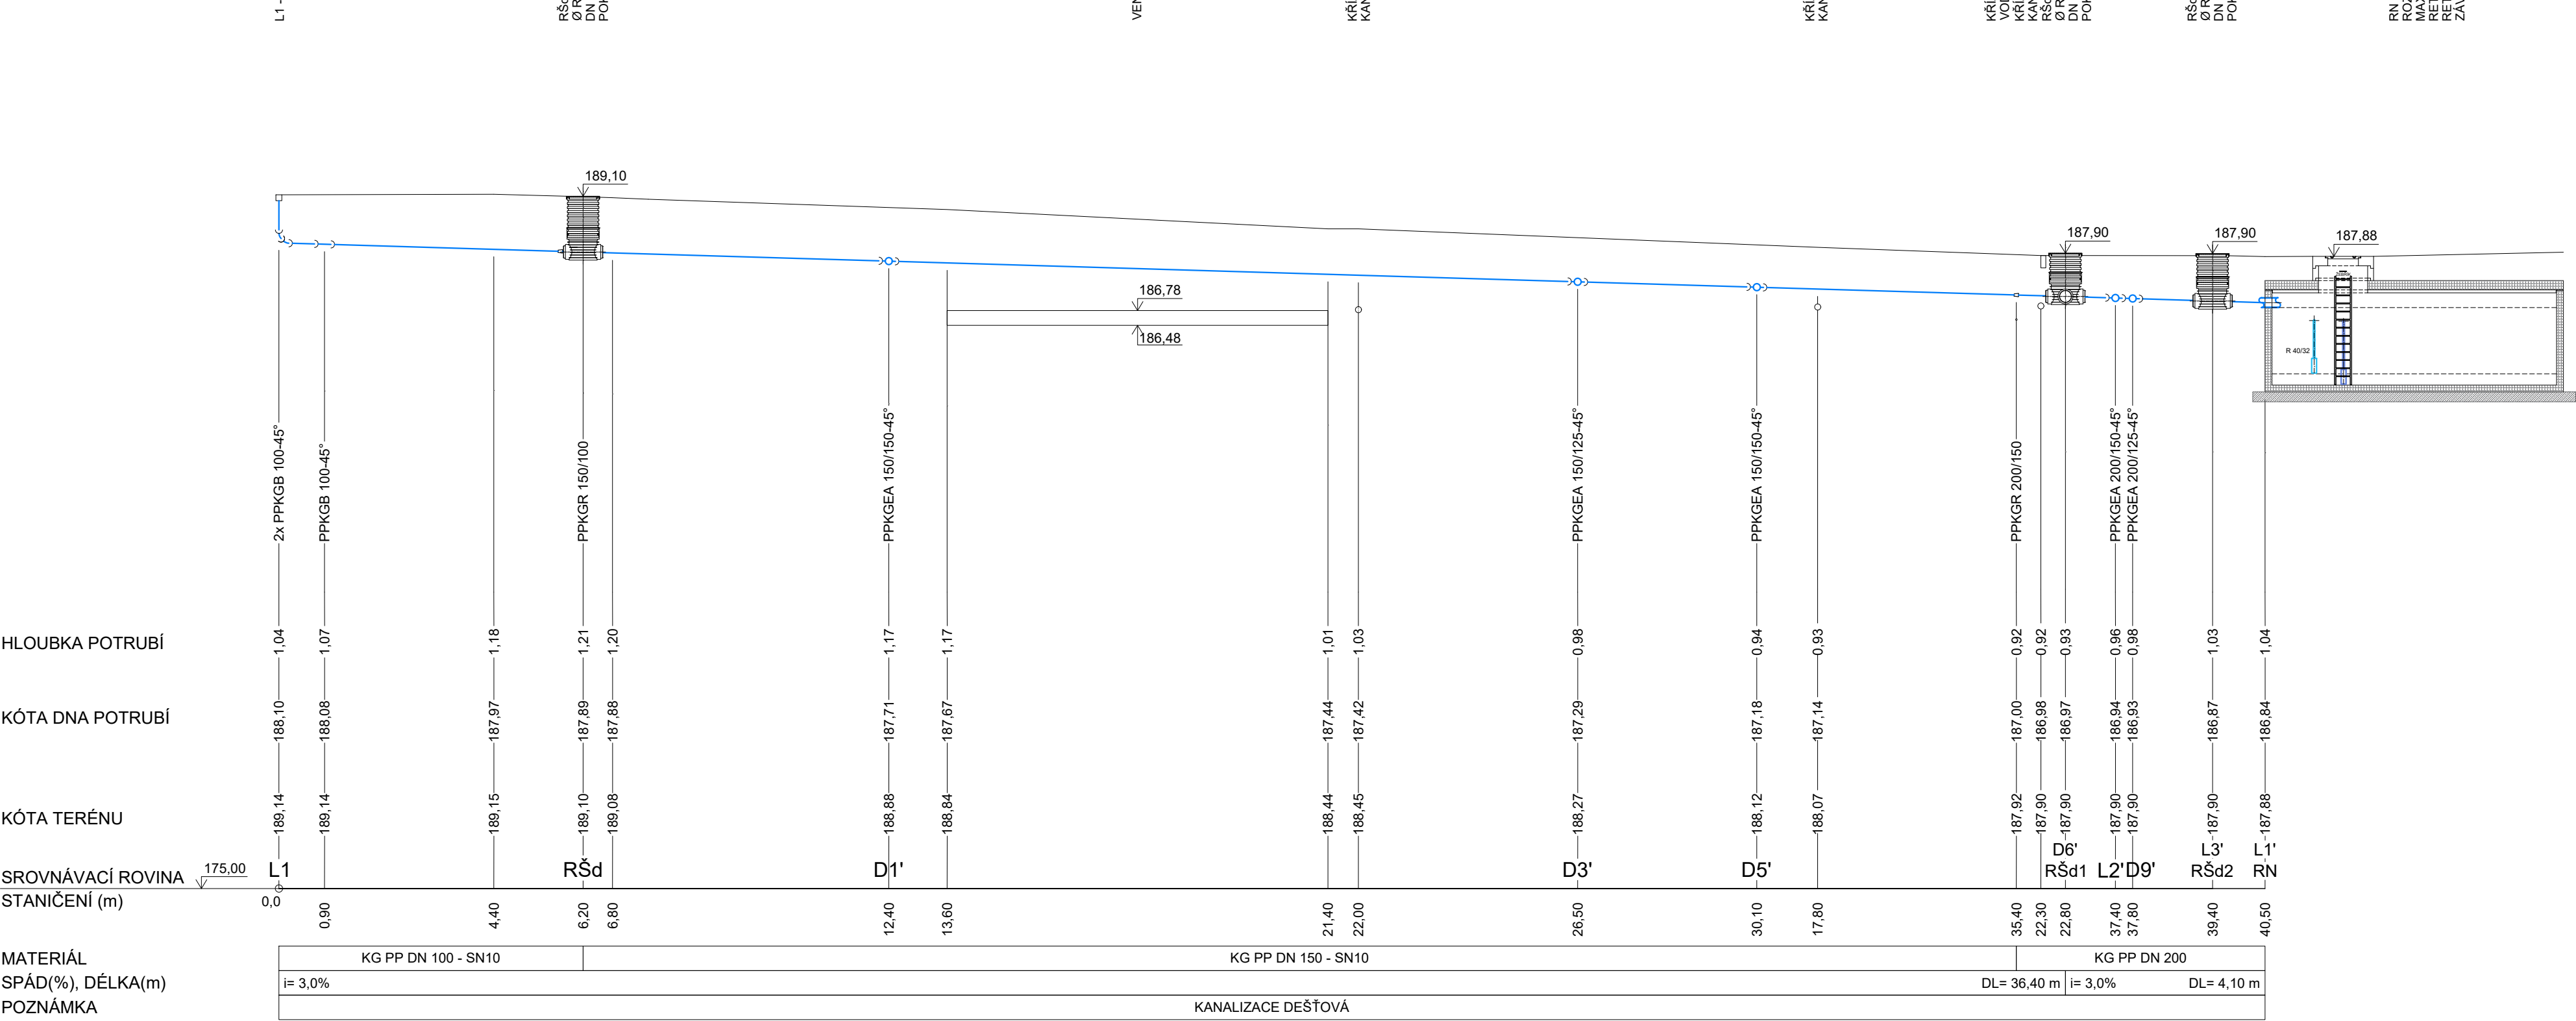


K.Ú.
PARC. Č.
POVRCH

PODÉLNÝ PROFIL
DEŠTOVÉ KANALIZACE
Z D6 DO RŠd1
MĚR: 1:100/100

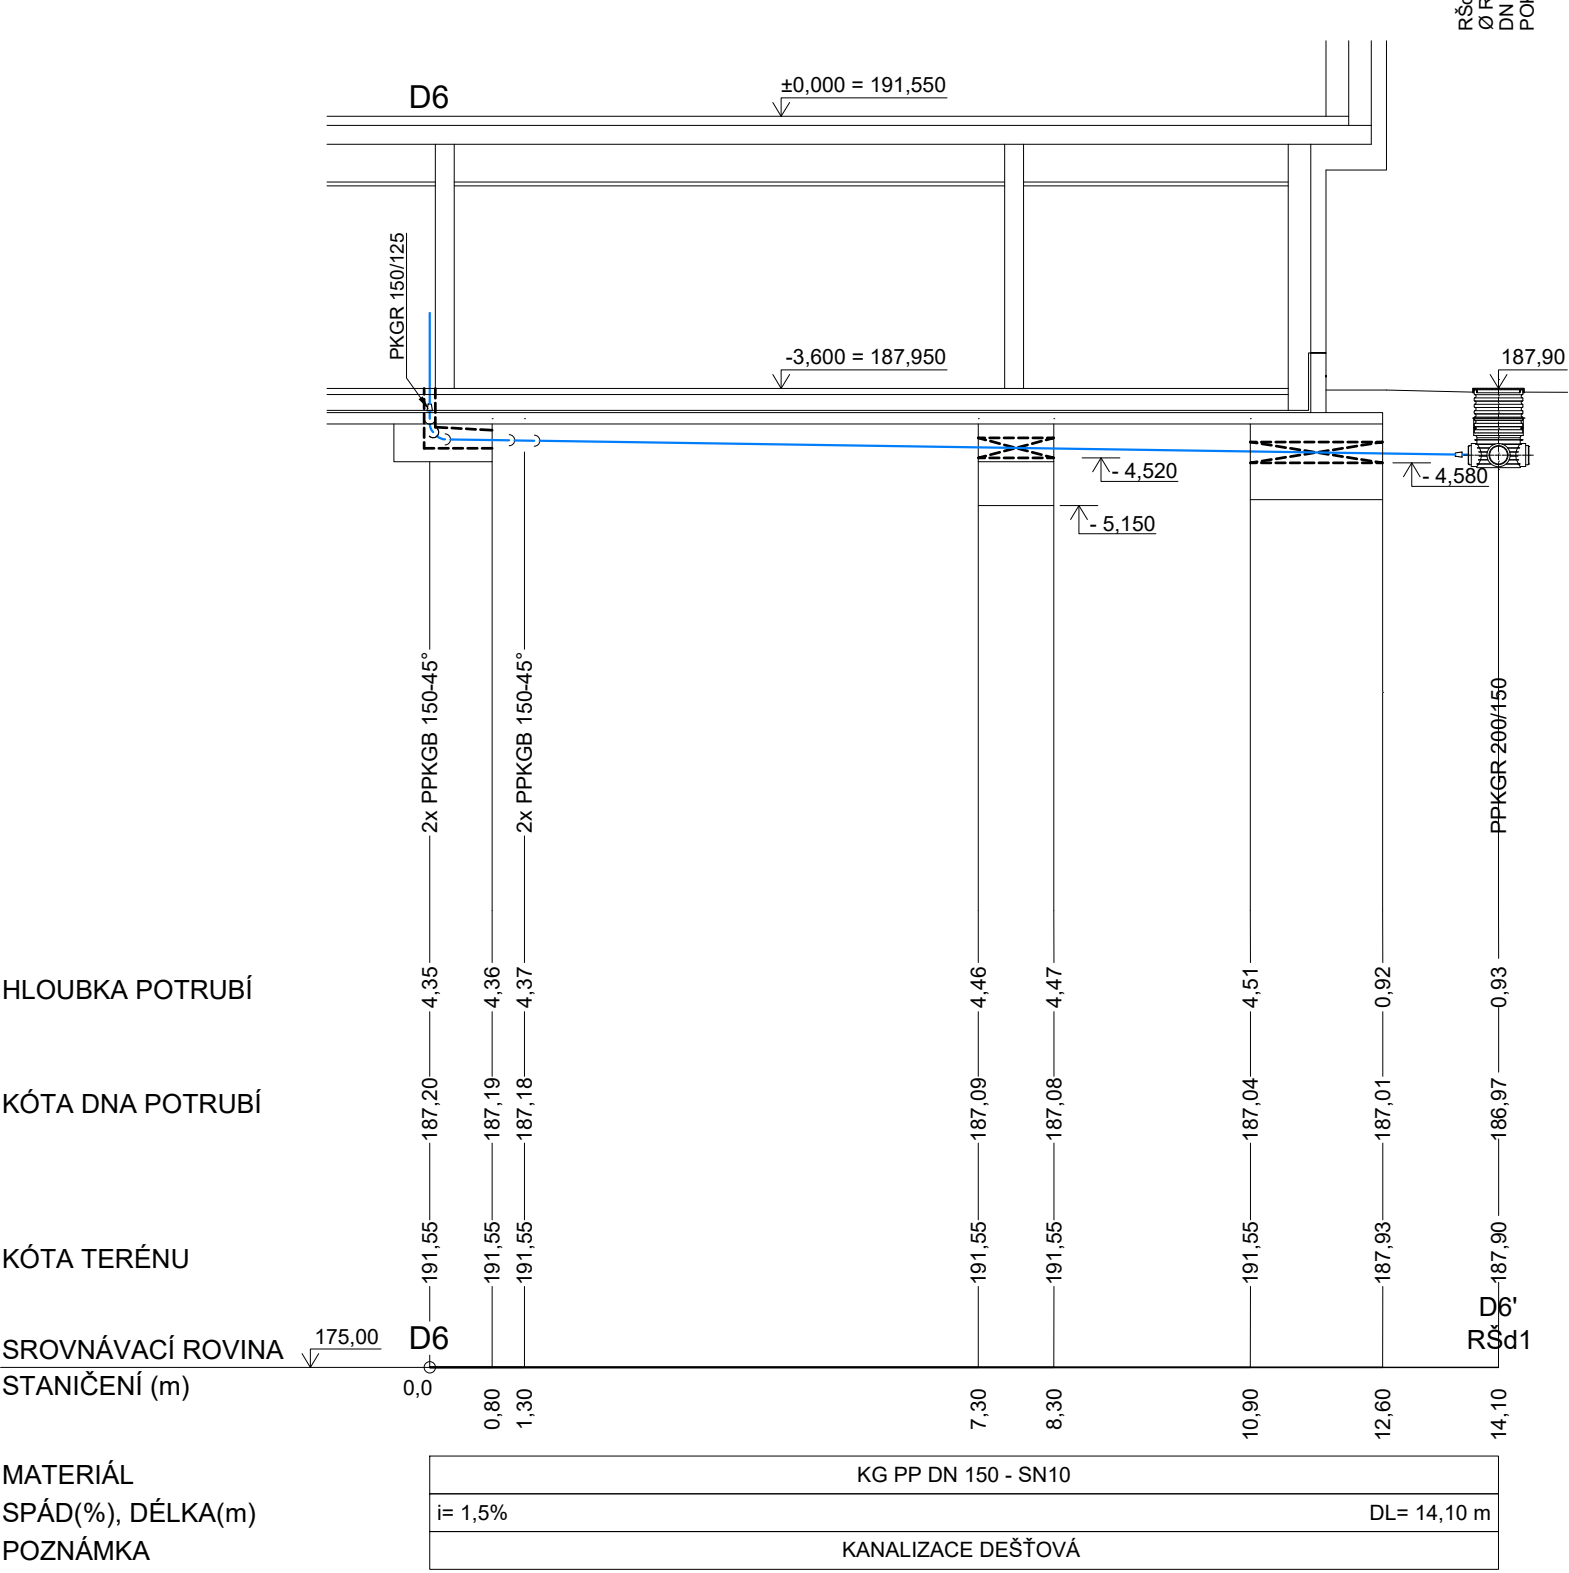


K.Ú.
PARC. Č.
POVRCH

PODÉLNÝ PROFIL
DEŠTOVÉ KANALIZACE
MĚR: 1:100/100

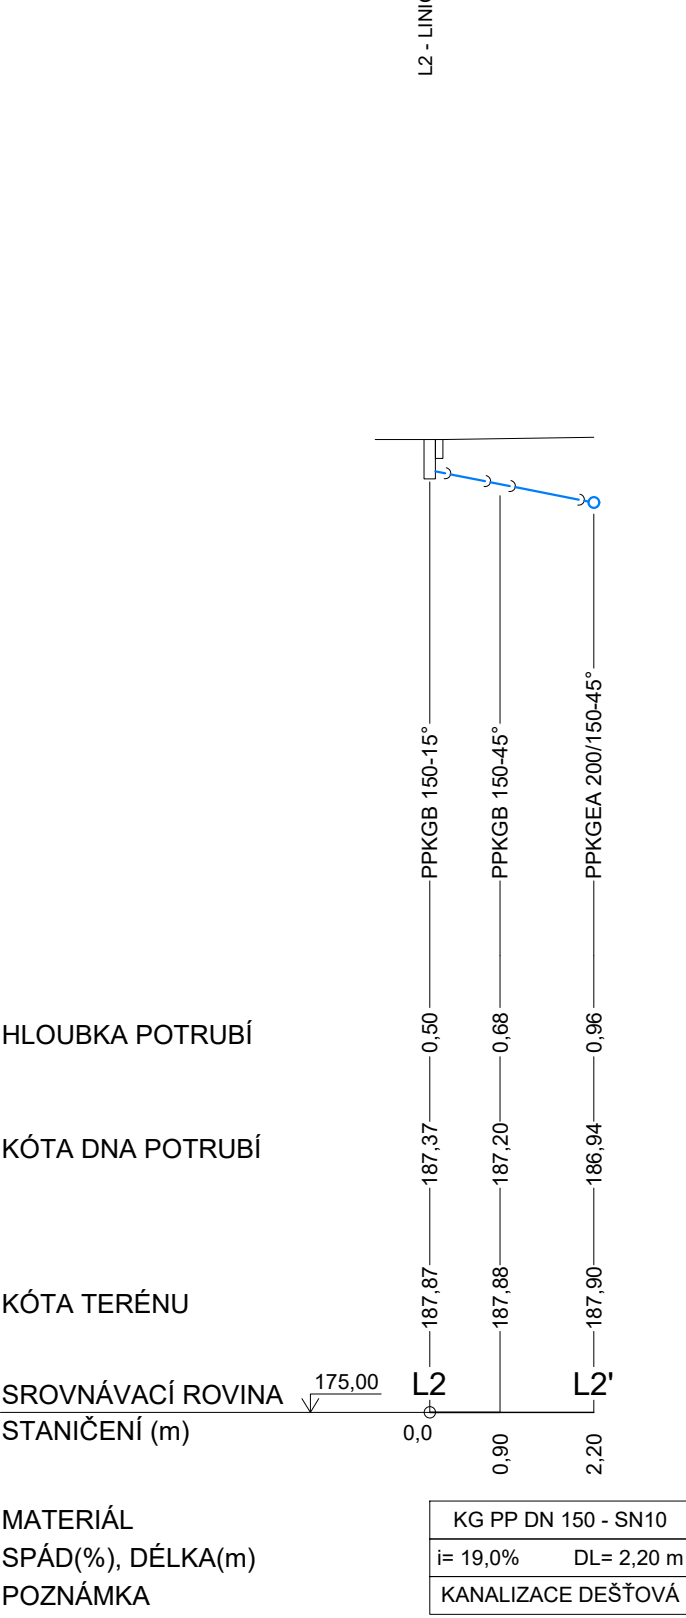


K.Ú.
PARC. Č.
POVRCH

PODÉLNÝ PROFIL
DEŠTOVÉ KANALIZACE
MĚR: 1:100/100

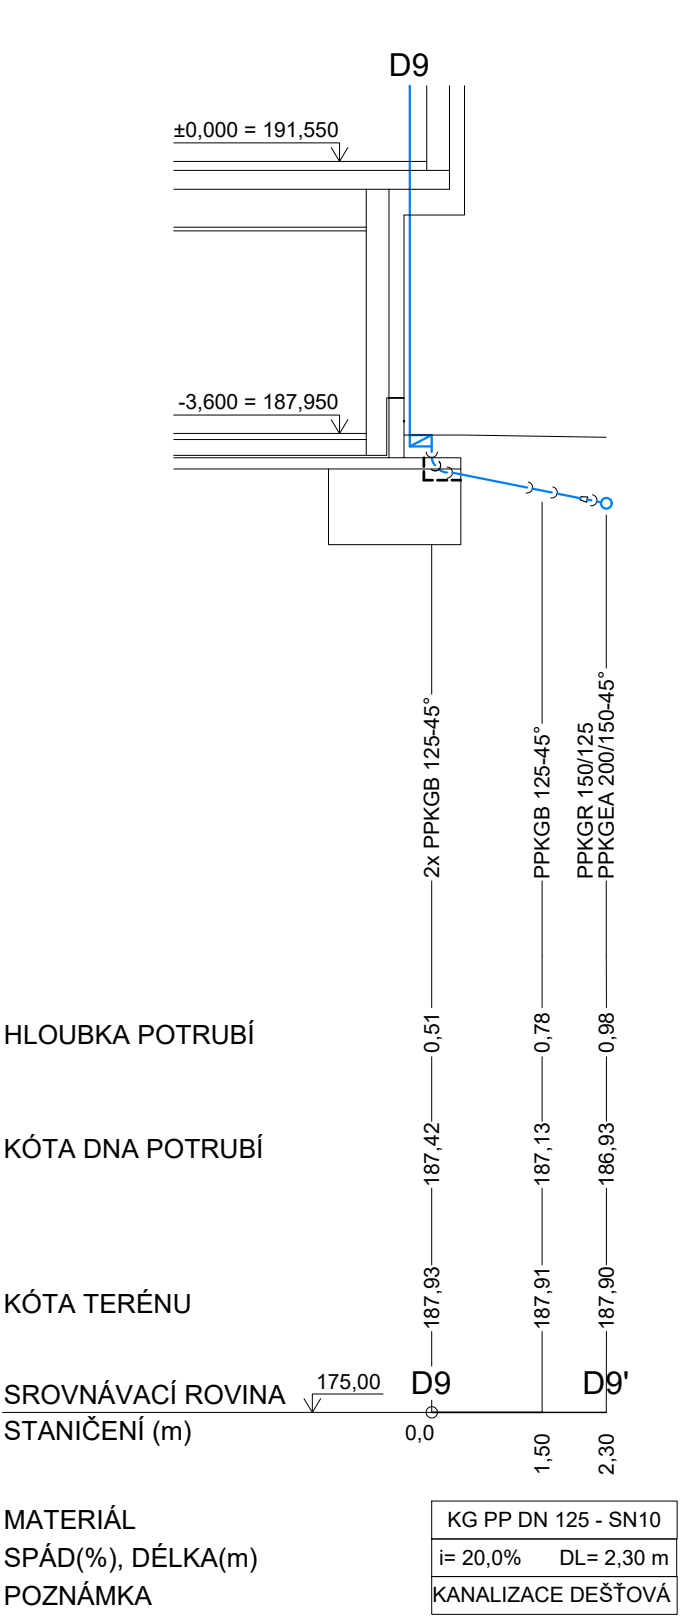


K.Ú.
PARC. Č.
POVRCH

PODÉLNÝ PROFIL
DEŠTOVÉ KANALIZACE
Z RN DO RŠs
MĚR: 1:100/100

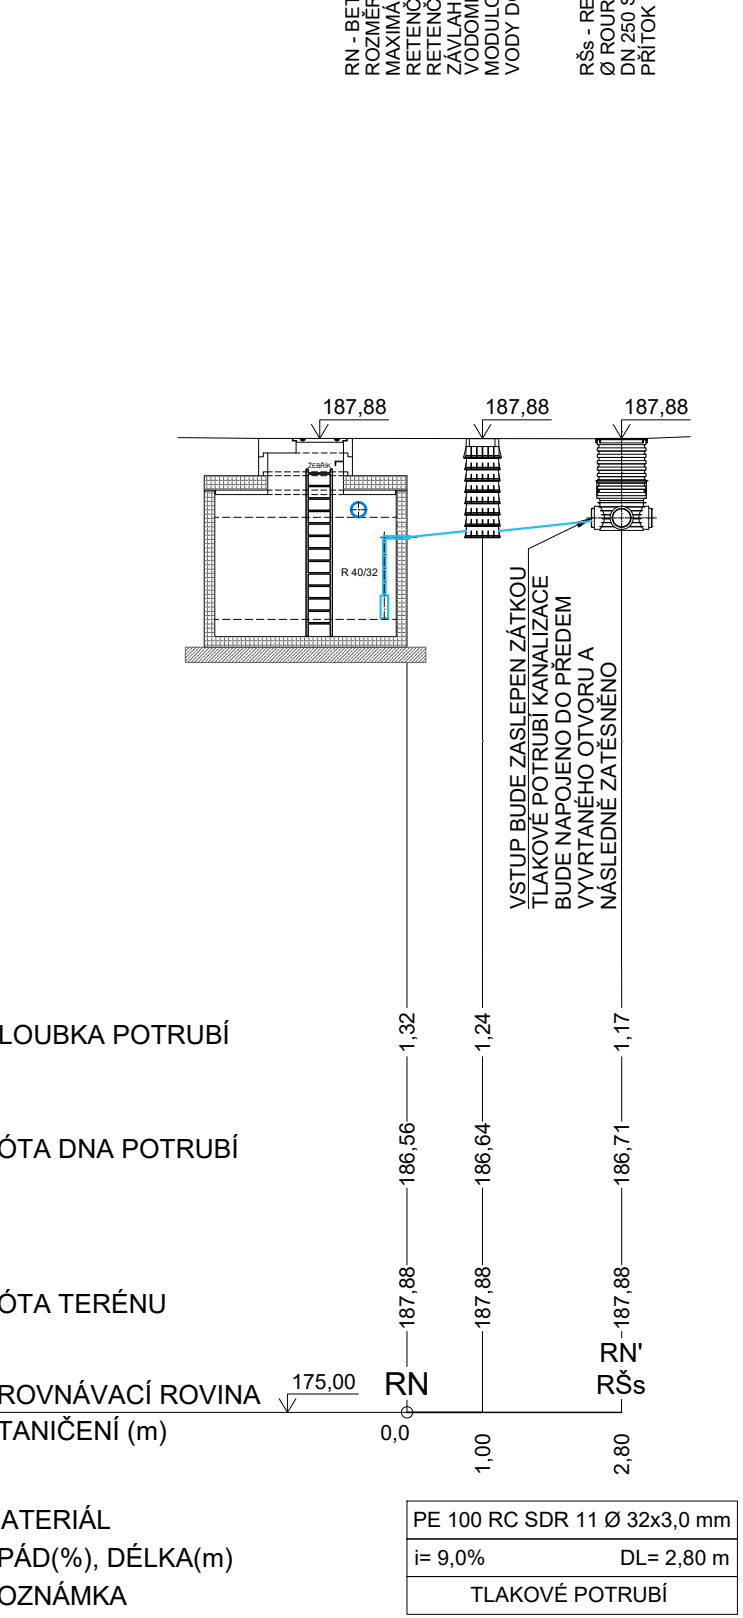


K.Ú.
PARC. Č.
POVRCH

PODÉLNÝ PROFIL
DEŠTOVÉ KANALIZACE
MĚR: 1:100/100

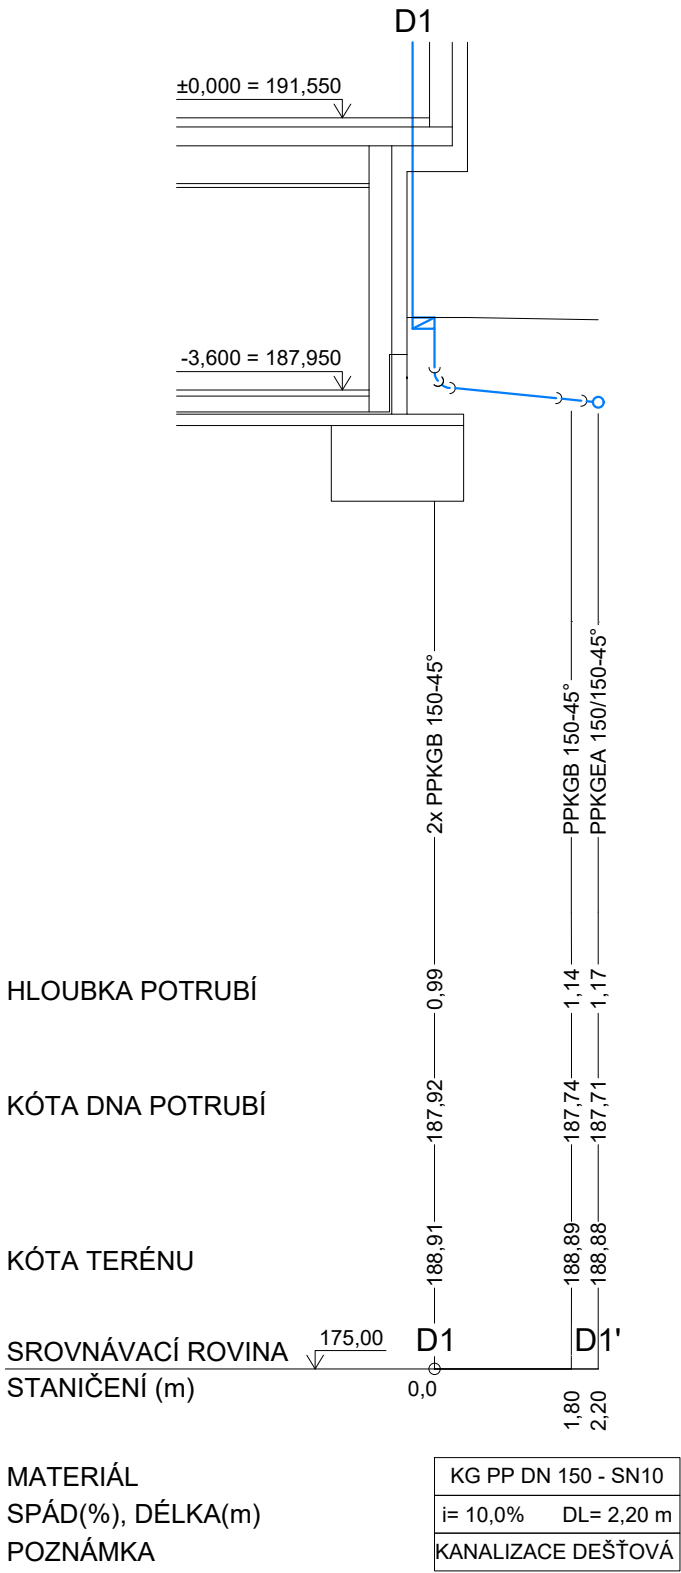


K.Ú.
PARC. Č.
POVRCH

PODÉLNÝ PROFIL
DEŠTOVÉ KANALIZACE
MĚR: 1:100/100

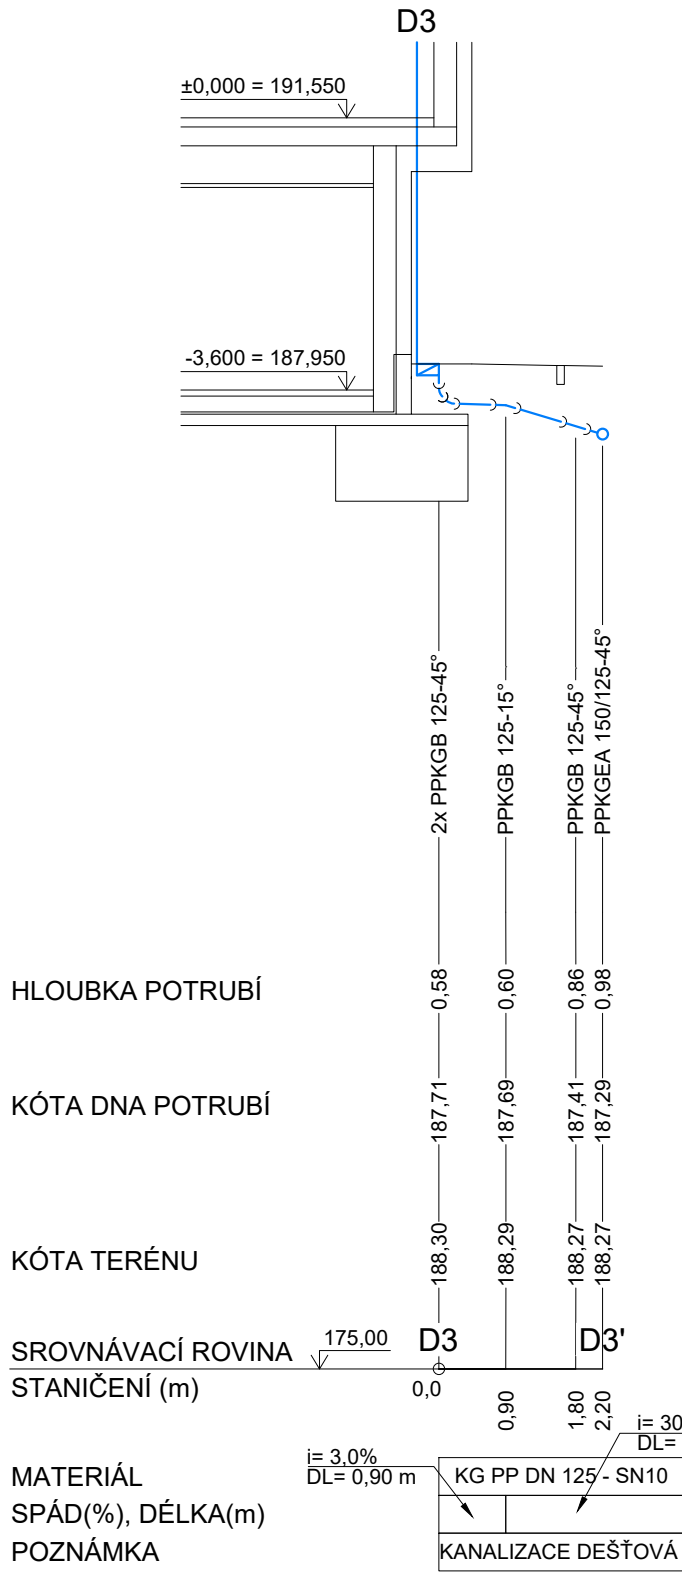

K.Ú.
PARC. Č.
POVRCH

PODÉLNÝ PROFIL
DEŠTOVÉ KANALIZACE
MĚR: 1:100/100

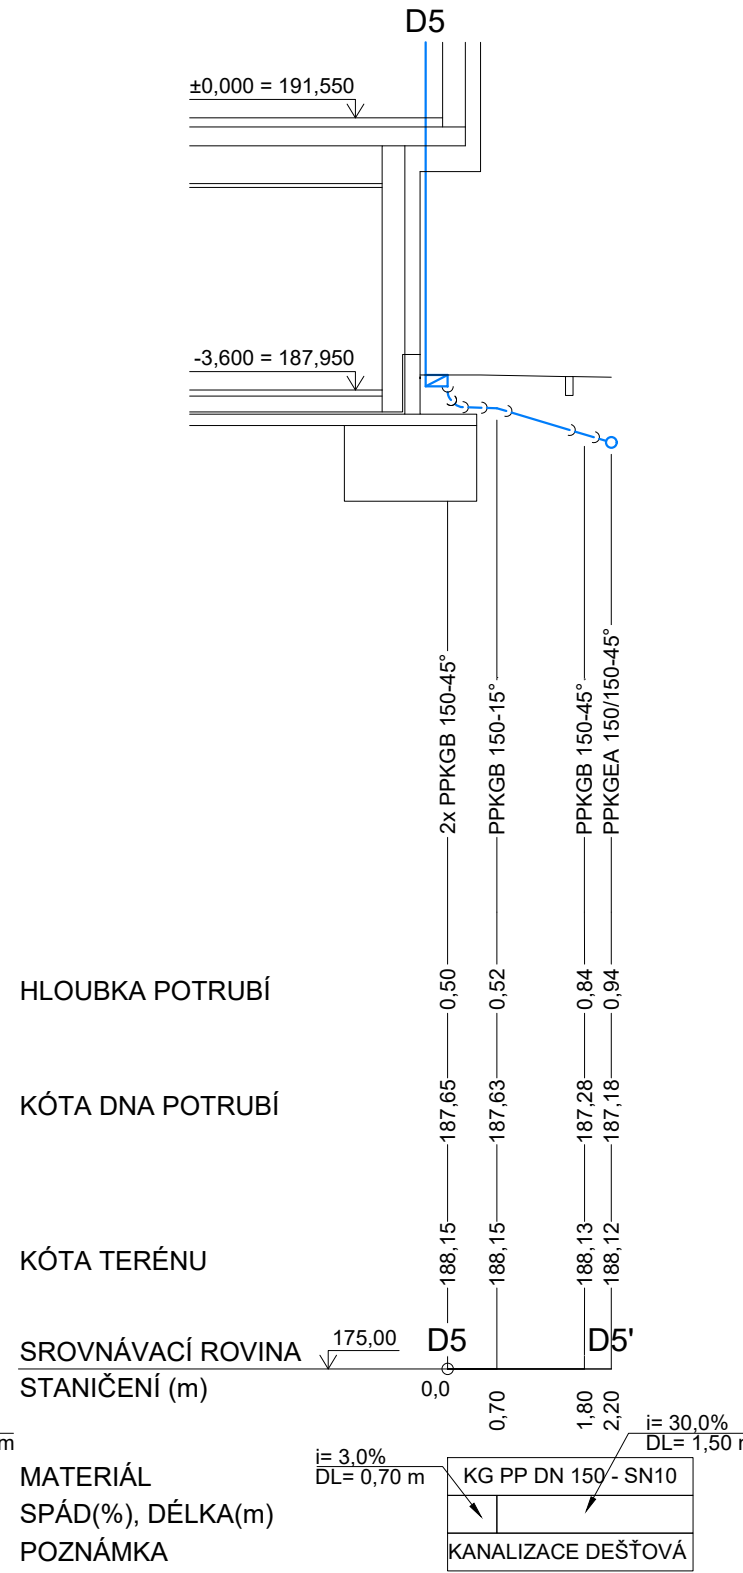

LAPLAN

LAPLAN a.s., Cejl 504/38, 602 00 Brno
IČO: 292 01 691, laplan.cz
ID datové schránky: f9umfsq

0,000 = 191,55 m n. m. – B.p.v.

Tělocvična ZŠ TGM Poděbrady

Název stavby: Školní 556/II, Poděbrady II, 290 01 Poděbrady
Místo: Město Poděbrady, Jiráho náměstí 20/II, 290 31 Poděbrady
Stavebník: Město Poděbrady
Stupeň dokumentace: Kanalizace dešť.-Podélné profily 1
Název výkresu: D.1.4.3.3
Revize: 00
Datum: 01/2025
Křídlo: mm
Číslo zakázky: 36-2308
Sada: 36-2308

Ing. Filip Vacek
Projektant
Projekční kancelář PROJEKT 315 s.r.o.
Výpracoval
Ing. František Kořistka
Odpovědný projektant

