


K.Ú.
PARC. Č.
POVRCH

PODĚBRADY [723495]	
1598/1	1597
ZPEVNĚNÁ PLOCHA	


PODÉLNÝ PROFIL
DEŠŤOVÉ KANALIZACE
Z L3 DO STÁVAJÍCÍHO
POTRUBÍ
MĚŘ: 1:100/100

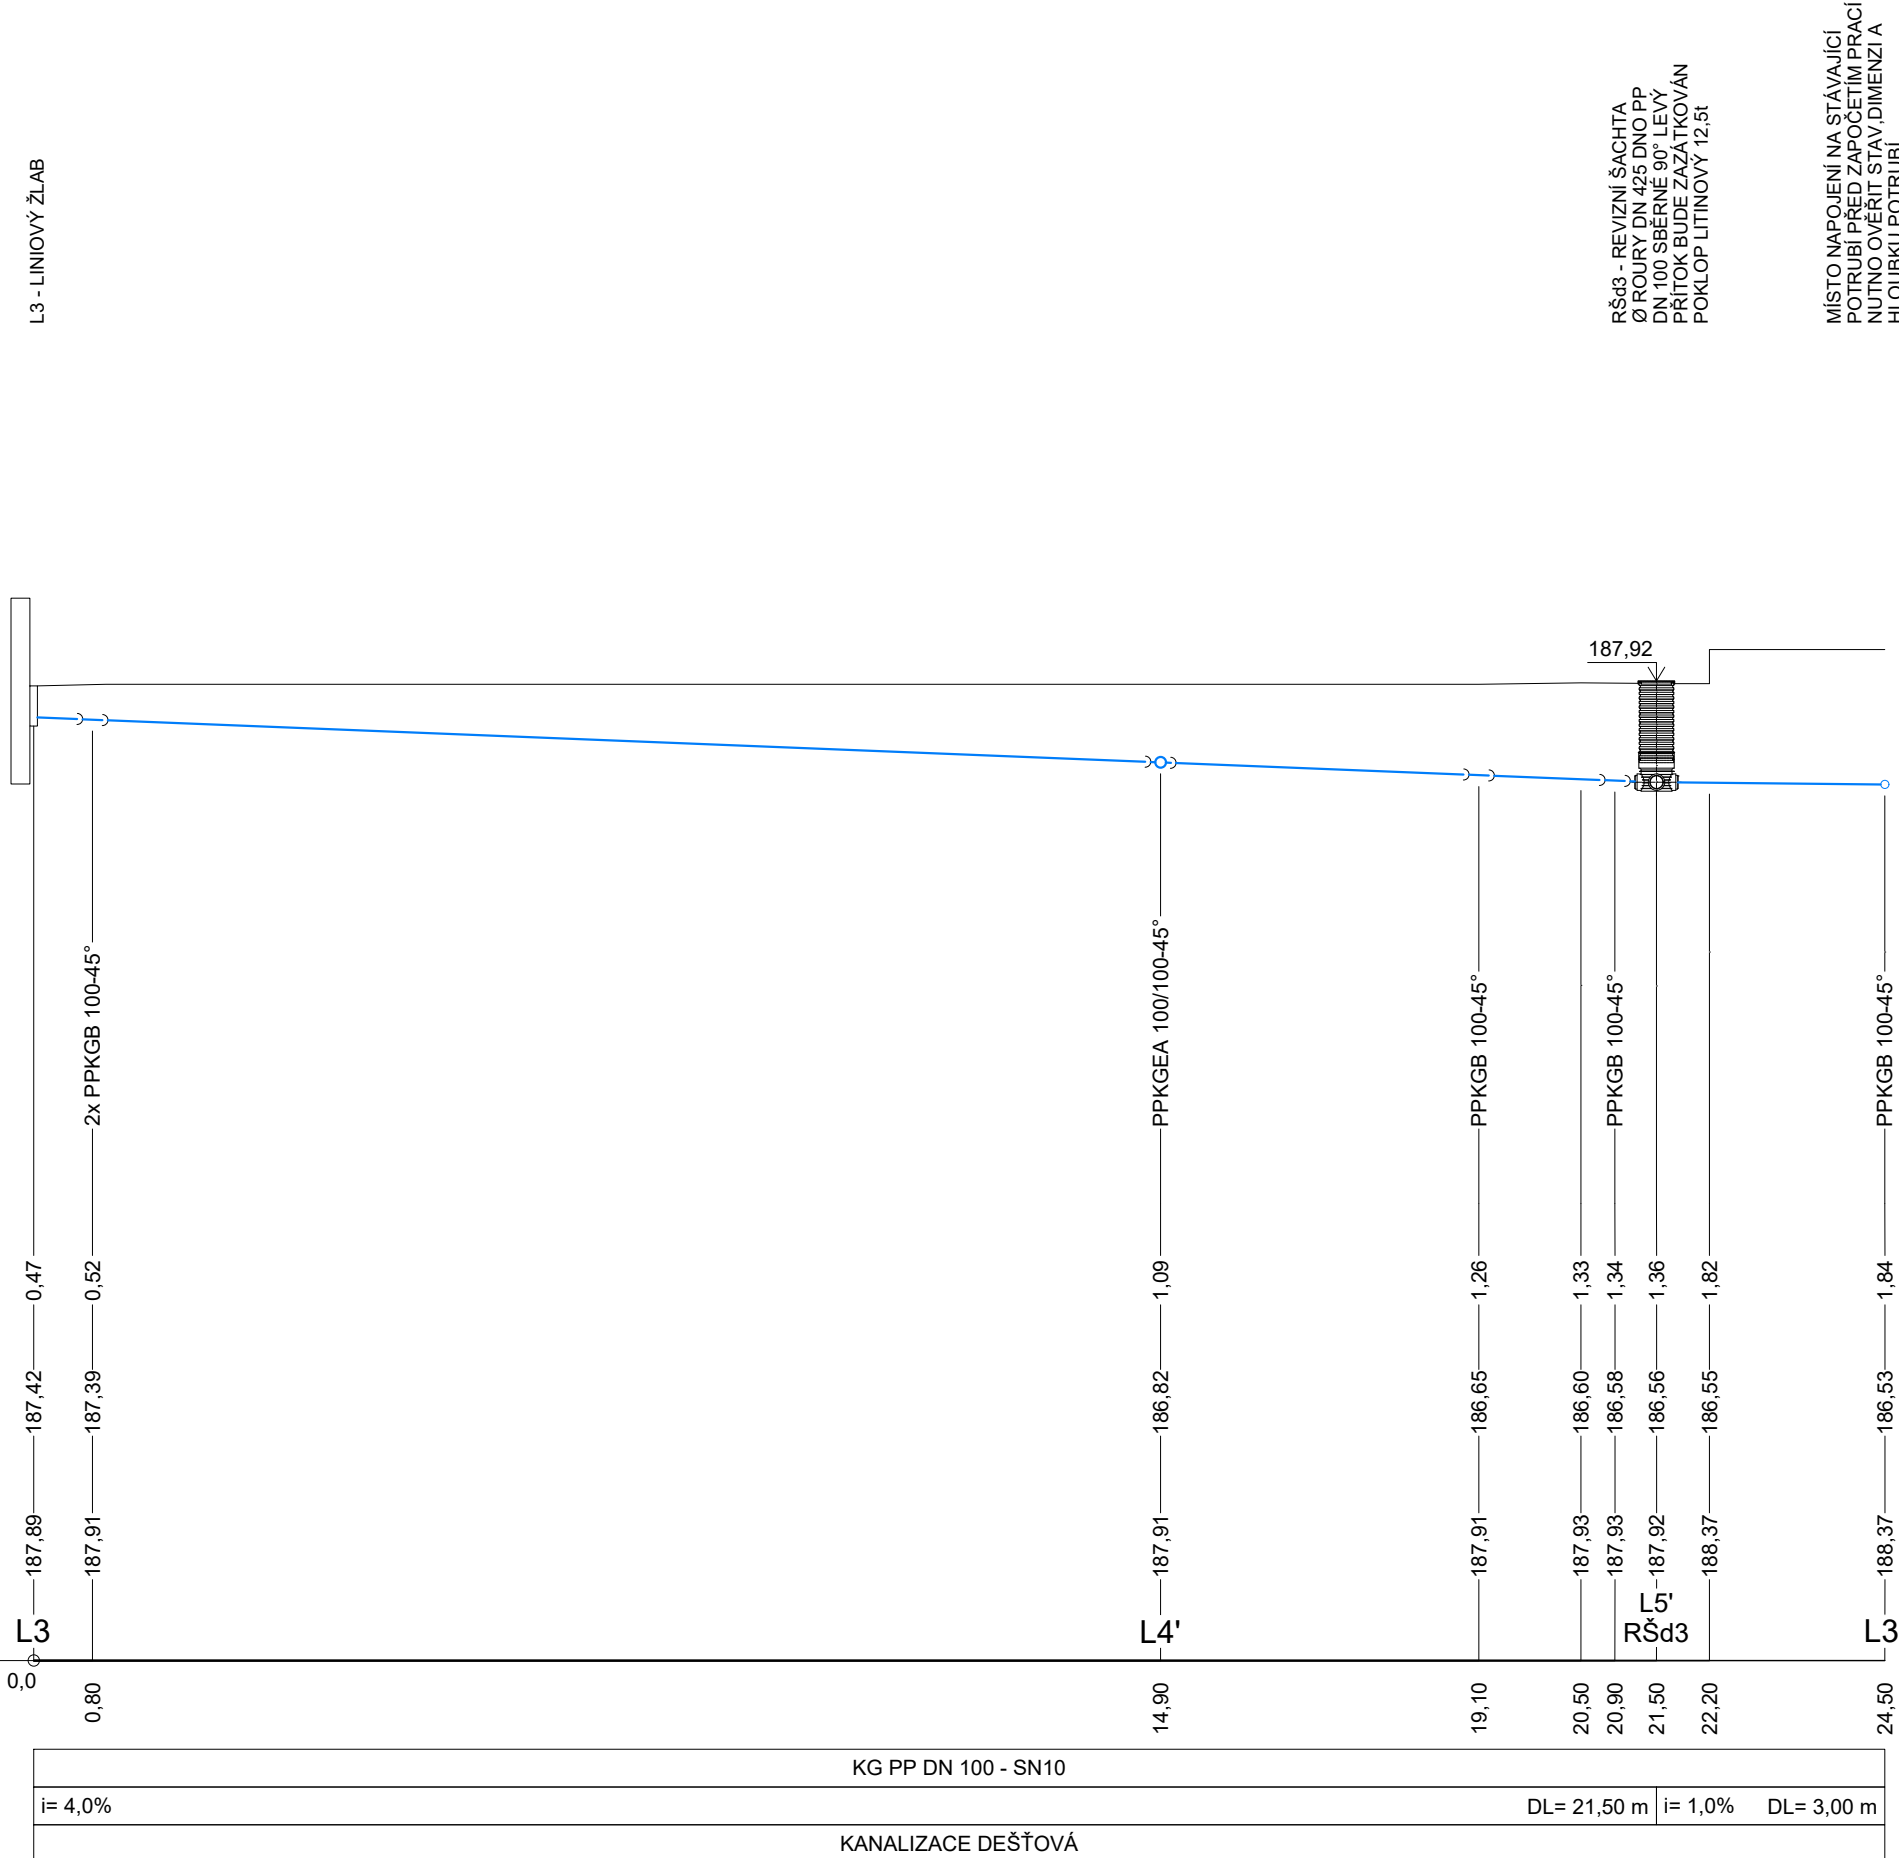

K.Ú.
PARC. Č.
POVRCH

PODĚBRADY [723495]
1597
ZPEVNĚNÁ PLOCHA


PODÉLNÝ PROFIL
DEŠŤOVÉ KANALIZACE
Z L3 DO STÁVAJÍCÍHO
POTRUBÍ
MĚŘ: 1:100/100

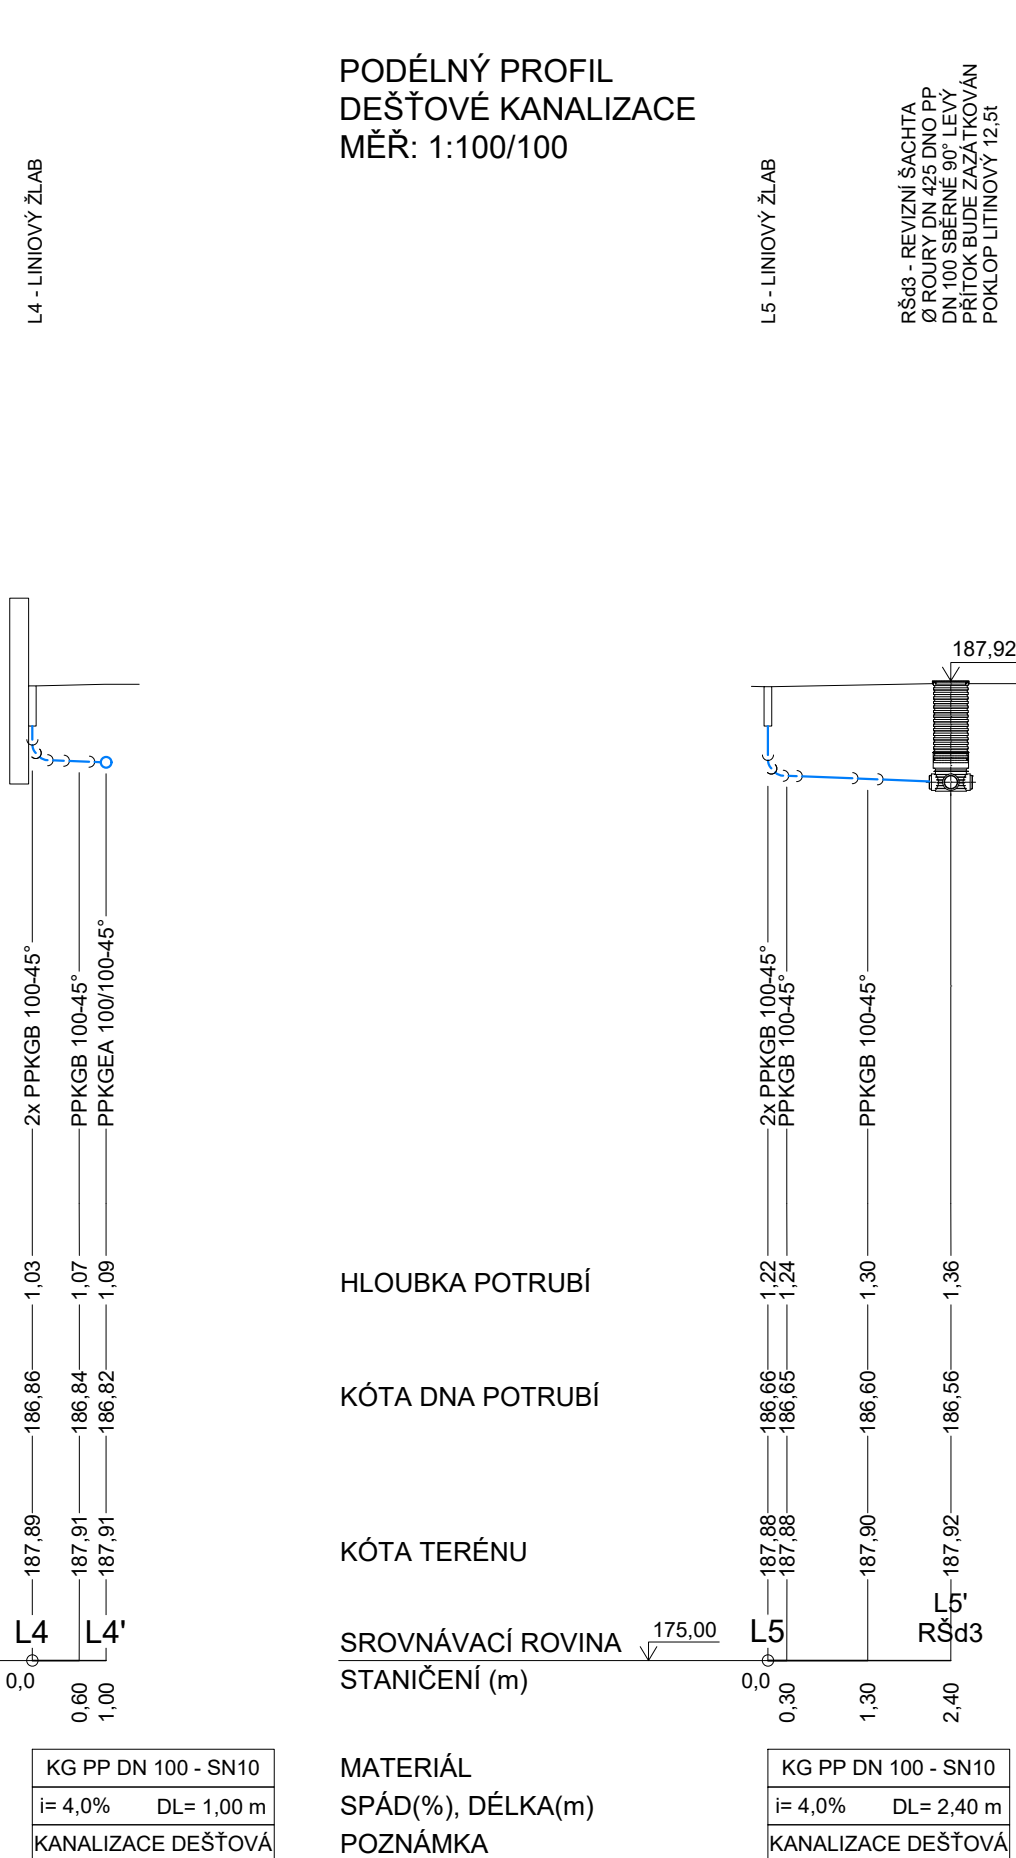

K.Ú.
PARC. Č.
POVRCH

PODĚBRADY [723495]
1597
ZPEVNĚNÁ PLOCHA

PODÉLNÝ PROFIL DEŠŤOVÉ KANALIZACE MĚŘ: 1:100/100

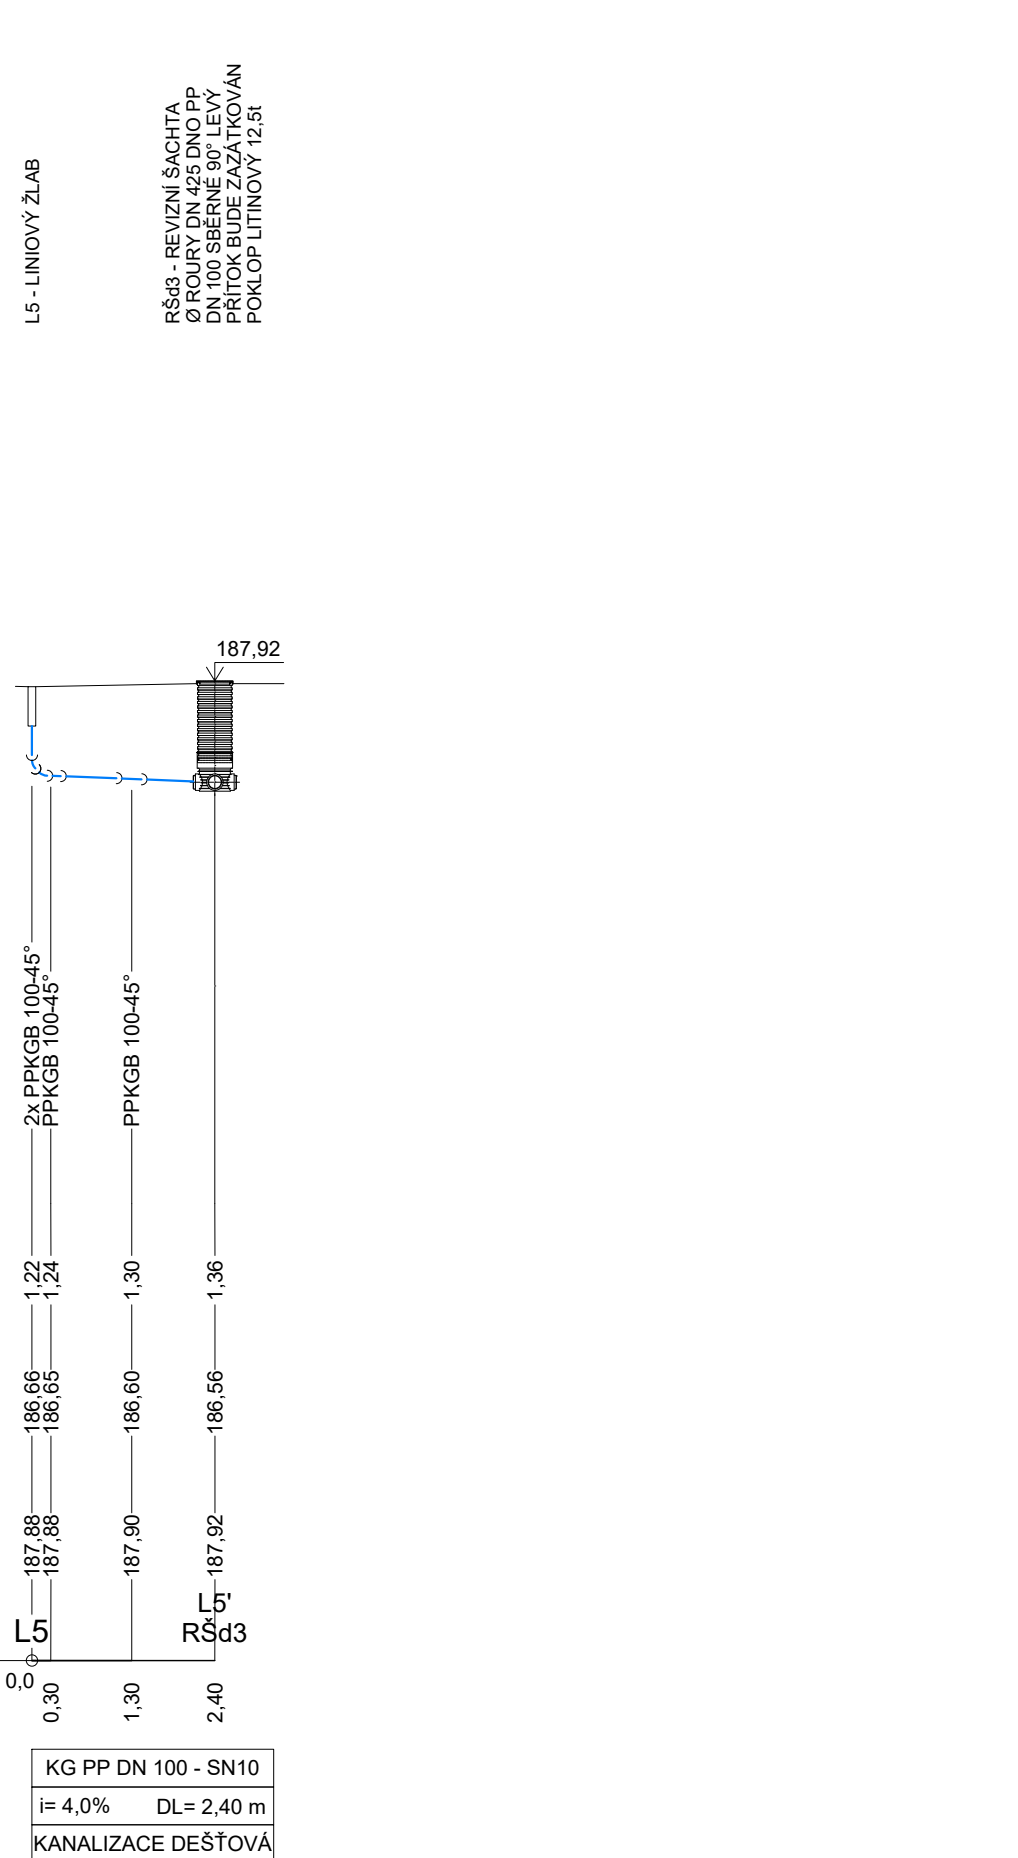

Toto dokumentace je duševním vlastnictvím chráněným platnými zákony. Nesmí být bez předchozího písemného souhlasu autora kopírována, rozmnožována, upravena či zpřístupněna třetím osobám. I Projektant při návrhu, výpočtu a vypracování projektové dokumentace předpokládá, že stavba bude prováděna dle platných norem ČSN. I Textová část je nedílnou součástí této dokumentace. I Veškeré rozměry konstrukcí jsou uvedeny ve skladebných rozměrech. I Stavbu dle této projektové dokumentace musí provádět odborná firma k tomu ze zákona způsobilá.



LAPLAN

LAPLAN a.s., Cejl 504/38, 602
00 Brno
IČO: 292 01 691, laplan.cz
ID datové schránky: f9umfsa

0,000 = 191,55 m n. m. – B.p.v.

Tělocvična ZŠ TGM Poděbrady

Název stavby					
Školní 556/II, Poděbrady II, 290 01 Poděbrady					
Místo					
Město Poděbrady, Jiřího náměstí 20/I, 290 31 Poděbrady					
Stavebník					
SO.02.2 – Likvidace dešťových vod,areálová spílašková kanalizace a užitková voda					
Stavební objekt					
D.1.4.3 Dešťová kanalizace					
Část dokumentace					
provádění stavby					
Stupeň dokumentace					
Kanalizace dešť.–Podélné profily 2 1:100/100 840/297 mm					
Název výkresu		Měřítko	Formát		
D.1.4.3.4 00		01/2025	mm	36–2308	
Číslo výkresu	Revize	Datum	Kótováno	Číslo zakázky	Sada

Ing. Filip Vacek

Projektant HIF

Projekční kancelář PROJEKT 315 s.r.o.

Vypracoval

Ing. František Kořistka

Odpovědný projektant

