


DRUH POVRCHU ÚZEMÍ
KATASTRÁLNÍ ÚZEMÍ
KRAJ

BETONOVÁ DLAŽBA
město Poděbrady [537683]; k. ú. Poděbrady [723495]
kraj STŘEDOČESKÝ; okres NYMBURK

PODÉLNÝ PROFIL 1 : 500/50

OSA01; OSA02

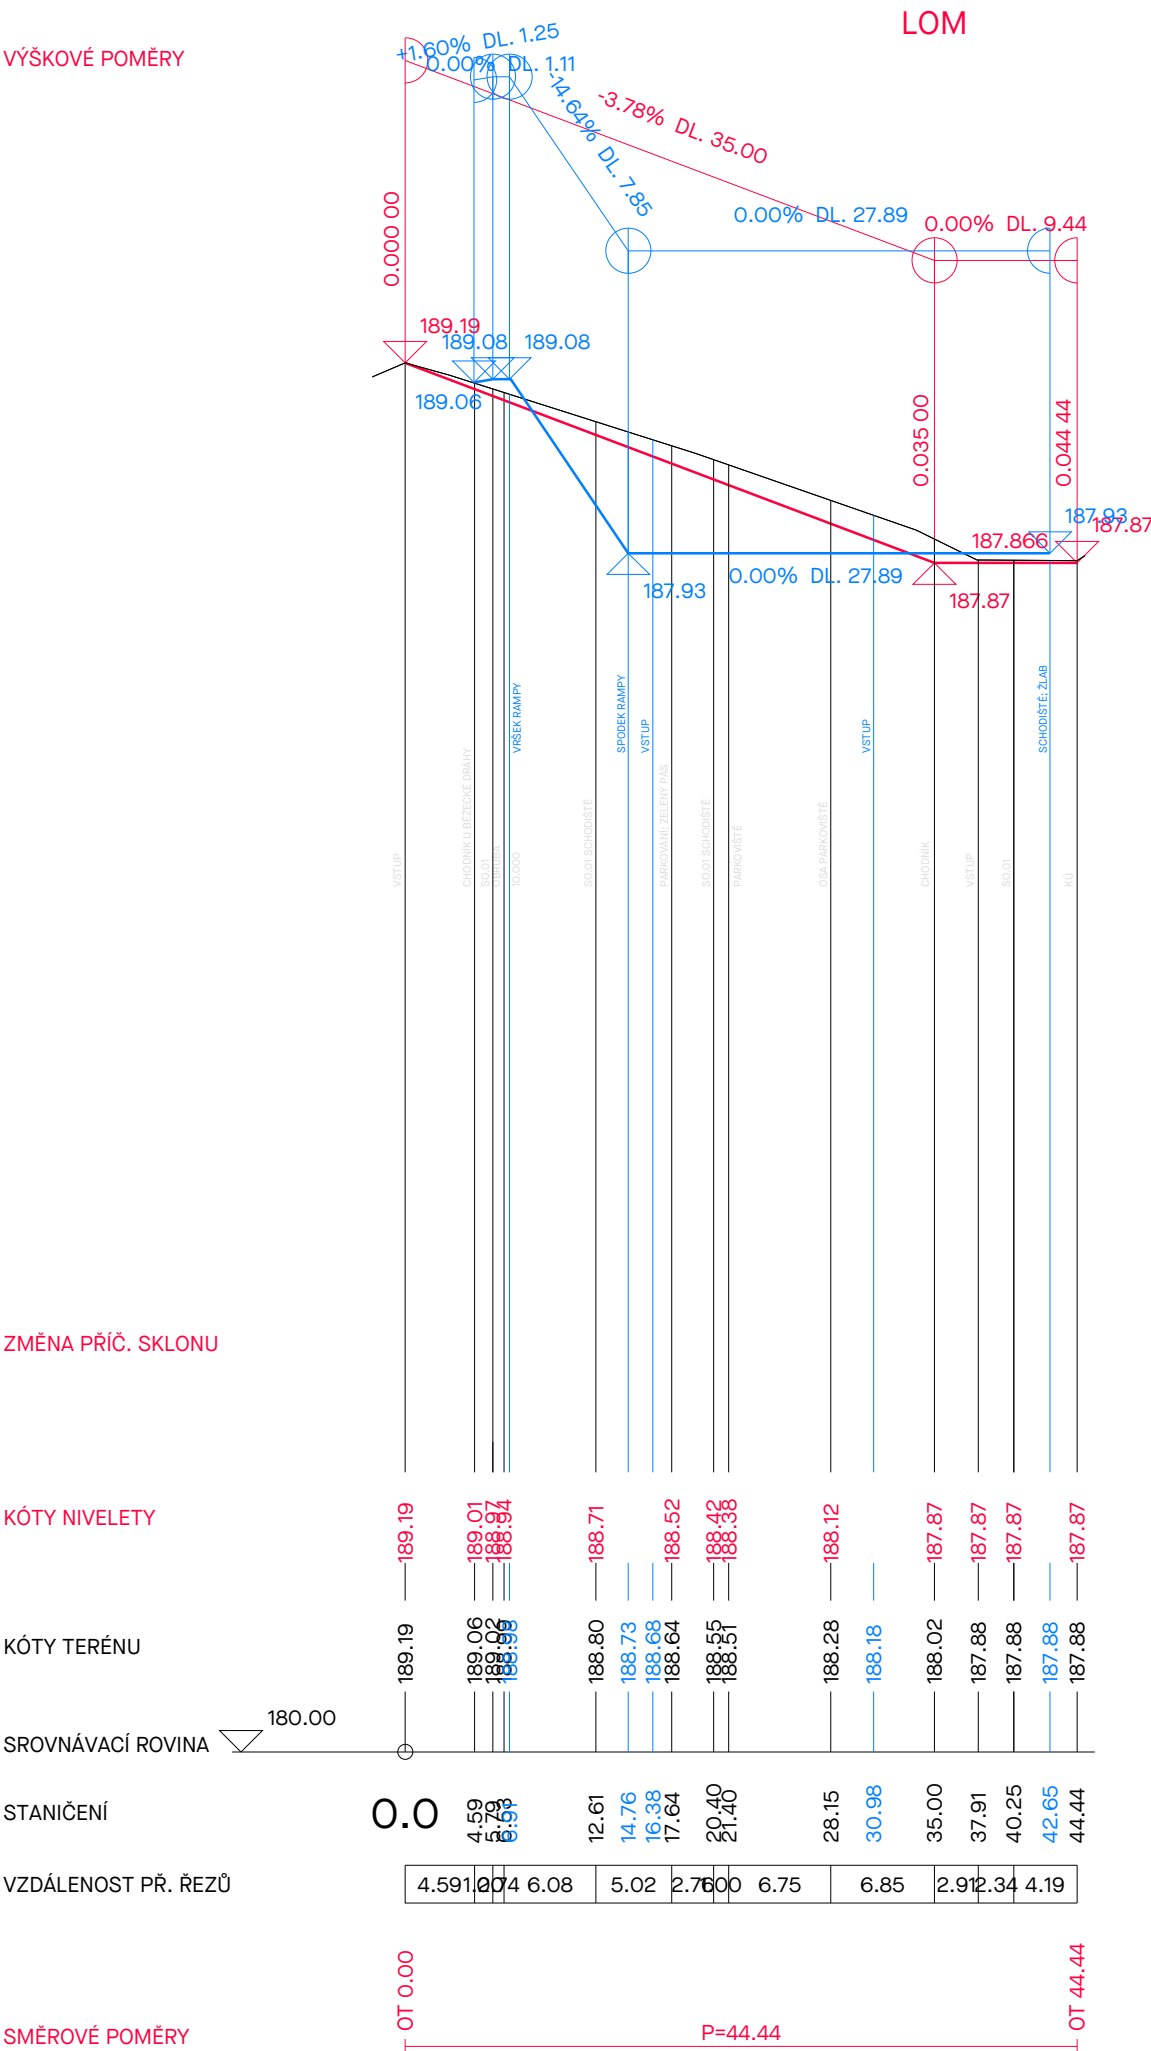

LAPLAN a.s.
Cejl 504/38, 602 00 Brno
IČ 292 01 691
ID: f9umfsq

Télocvična ZŠ TGM Poděbrady

Název stavby				
město Poděbrady [537683]; k. ú. Poděbrady [723495]; parc. č. 5135, 1597 a 1598/1				
Místo				
Město Poděbrady, Jiřího náměstí 20/I, 290 31 Poděbrady; IČ 002 39 640				
Stavebník				
SO.03_Zpevněné plochy				
Stavební objekt				
D.1.1._Objekty pozemních komunikací, včetně propustků				
Část dokumentace				
provádění stavby				
Stupeň dokumentace				
Podélný profil osa 01			1:500/50	10xA4; 892.5x594mm
Název výkresu			Měřítko	Formát
03	00	leden 2025	m	36_2308
Číslo výkresu	Revize	Datum	Kótováno	Číslo zakázky Sada

Ing. Filip Vacek

Projektant HIP

Ing. Lucie Kyceltová

Vypracoval

Ing. Filip Vacek

Odpovědný projektant

