


R13x – třídní rozvaděč /zapuštěný rozvaděč min.32M/ – 4x

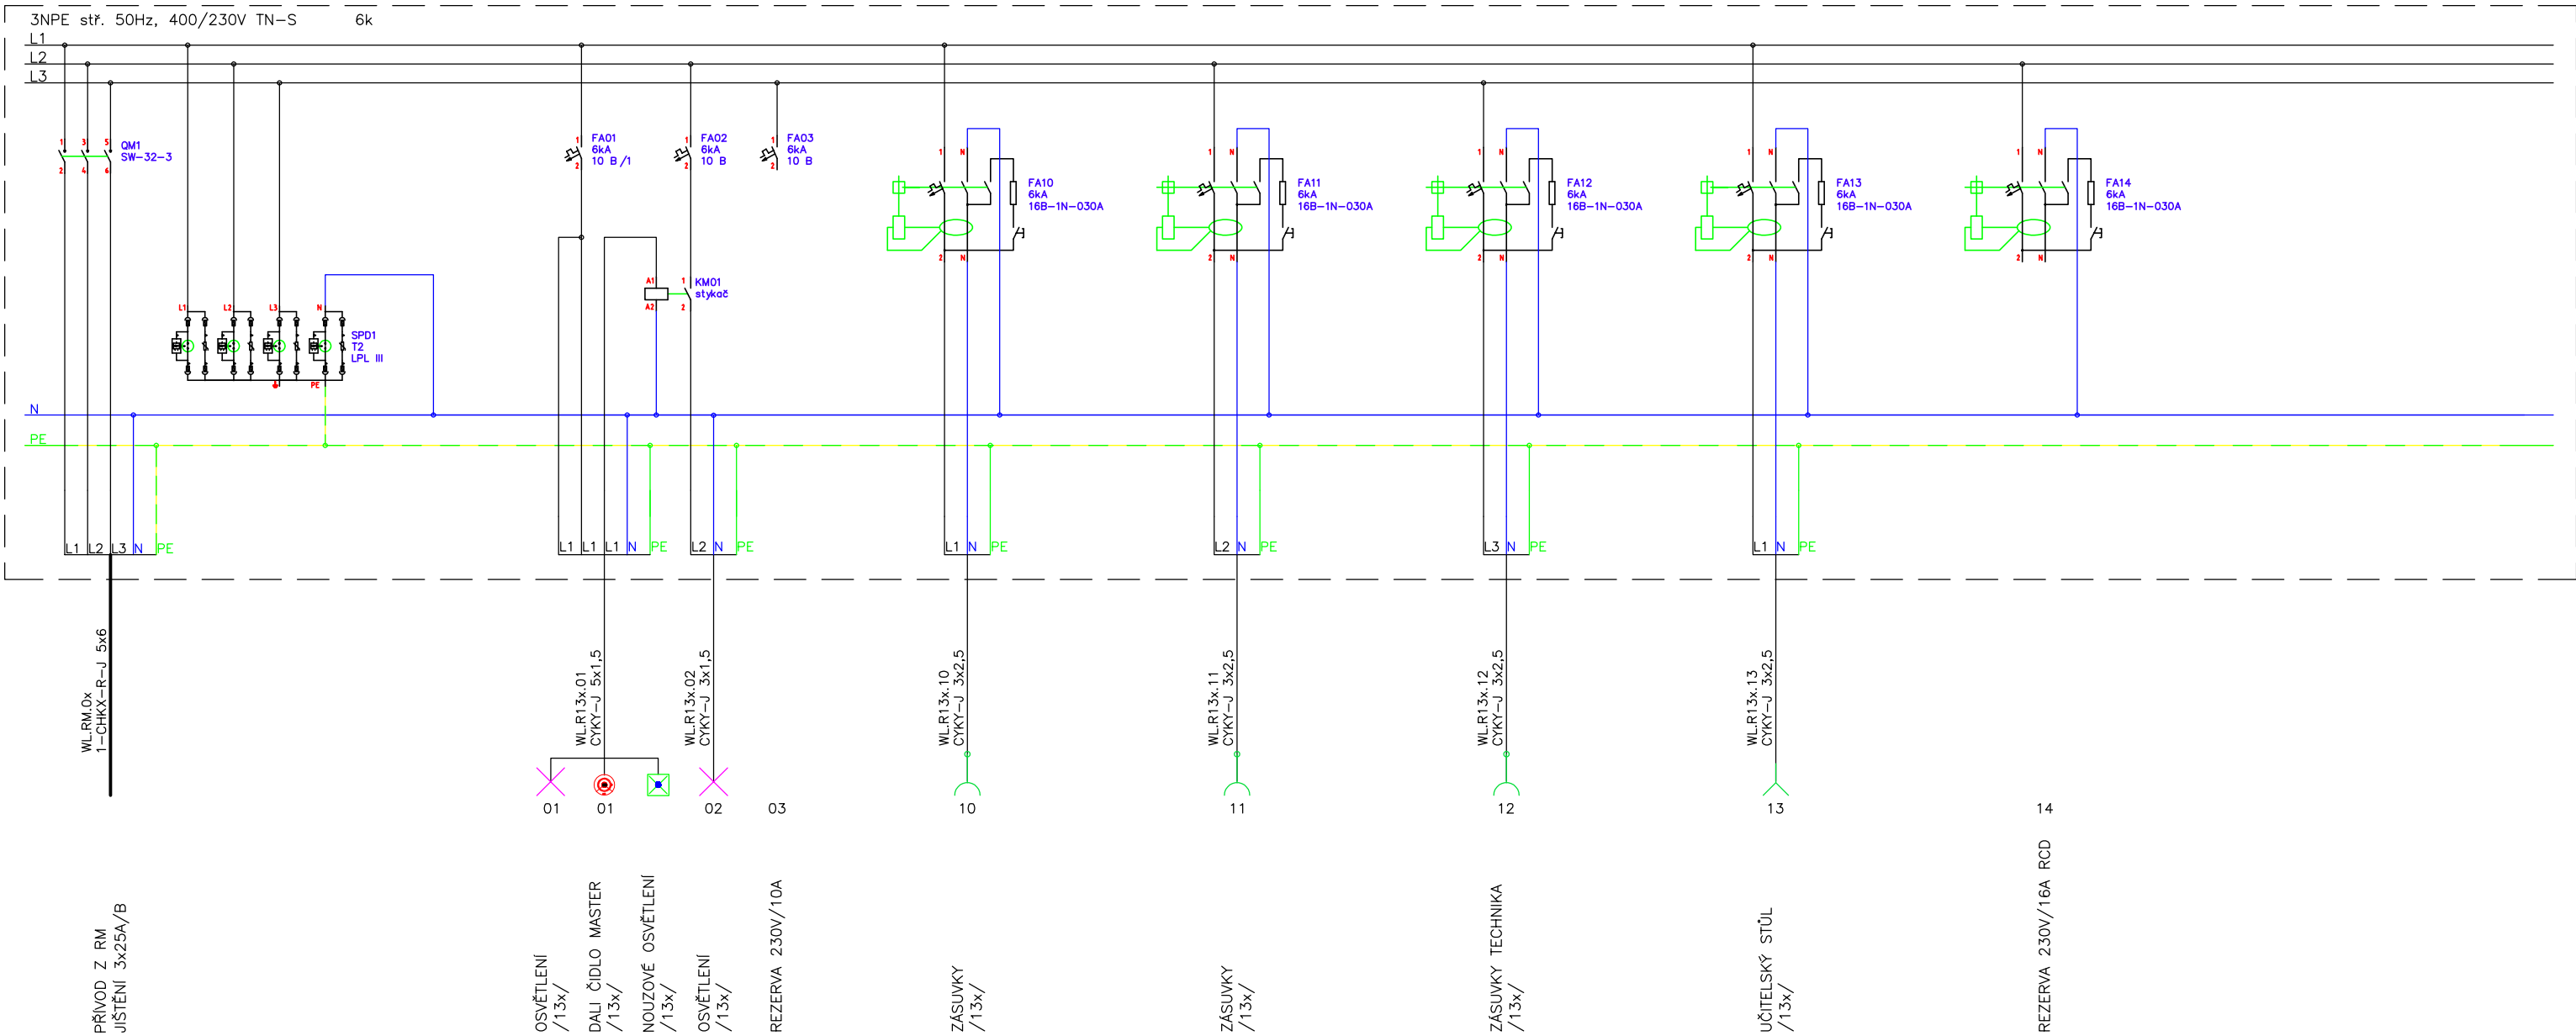

ZÁKLADNÍ TECHNICKÉ ÚDAJE:

Rozvodné soustavy:
– 3NPE stř. 50Hz, 400/230V TN-S
Ochrana před úrazem elektrickým proudem bude zajištěna v souladu s ČSN 33 2000-4-41 ed.3, ČSN 33 2000-5-54 ed.3, a souvisejícími normami podle odkazů v těchto normách.
Ochrana při poruše je zajištěna ochranným pospojováním a automatickým odpojením od zdroje.
Ochrana před nebezpečným dotykem bude zajištěna izolací živých částí, kryty nebo přepážkami.
Zásuvkové a jiné vybrané okruhy (do 32A včetně) jsou navíc doplněny o doplňkovou ochranu proudovým chráničem s vybavovacím proudem 30mA.

AKCE	Přístavba a modernizace Základní školy - Lipůvka p.č. 821, 822, 823, 825, 826, 828, k.ú. Lipůvka					
VYPRACOVAL ING. VLASTIMIL NEPOVIM			KONTROLOVAL RADIM BLATÁK			
MÍSTO Lipůvka p.č. 821, 822, 823, 825, 826, 828, k.ú. Lipůvka					PARE	
INVESTOR Obec Lipůvka, č.p. 146, 679 22 Lipůvka						
ČÁST D.1.4.1.a	DATUM 11/2024	ZAKÁZKA 2024/120	STUPEŇ DPS	FORMÁT 2x4	MĚŘÍTKO	
ČÁST PŘÍLOHA SO 01 - SILNOPROUDÁ ELEKTROTECHNIKA Rozvaděč R13x - schéma zapojení					ČÍSLO VÝKRESU D.1.4.1.a-18	