


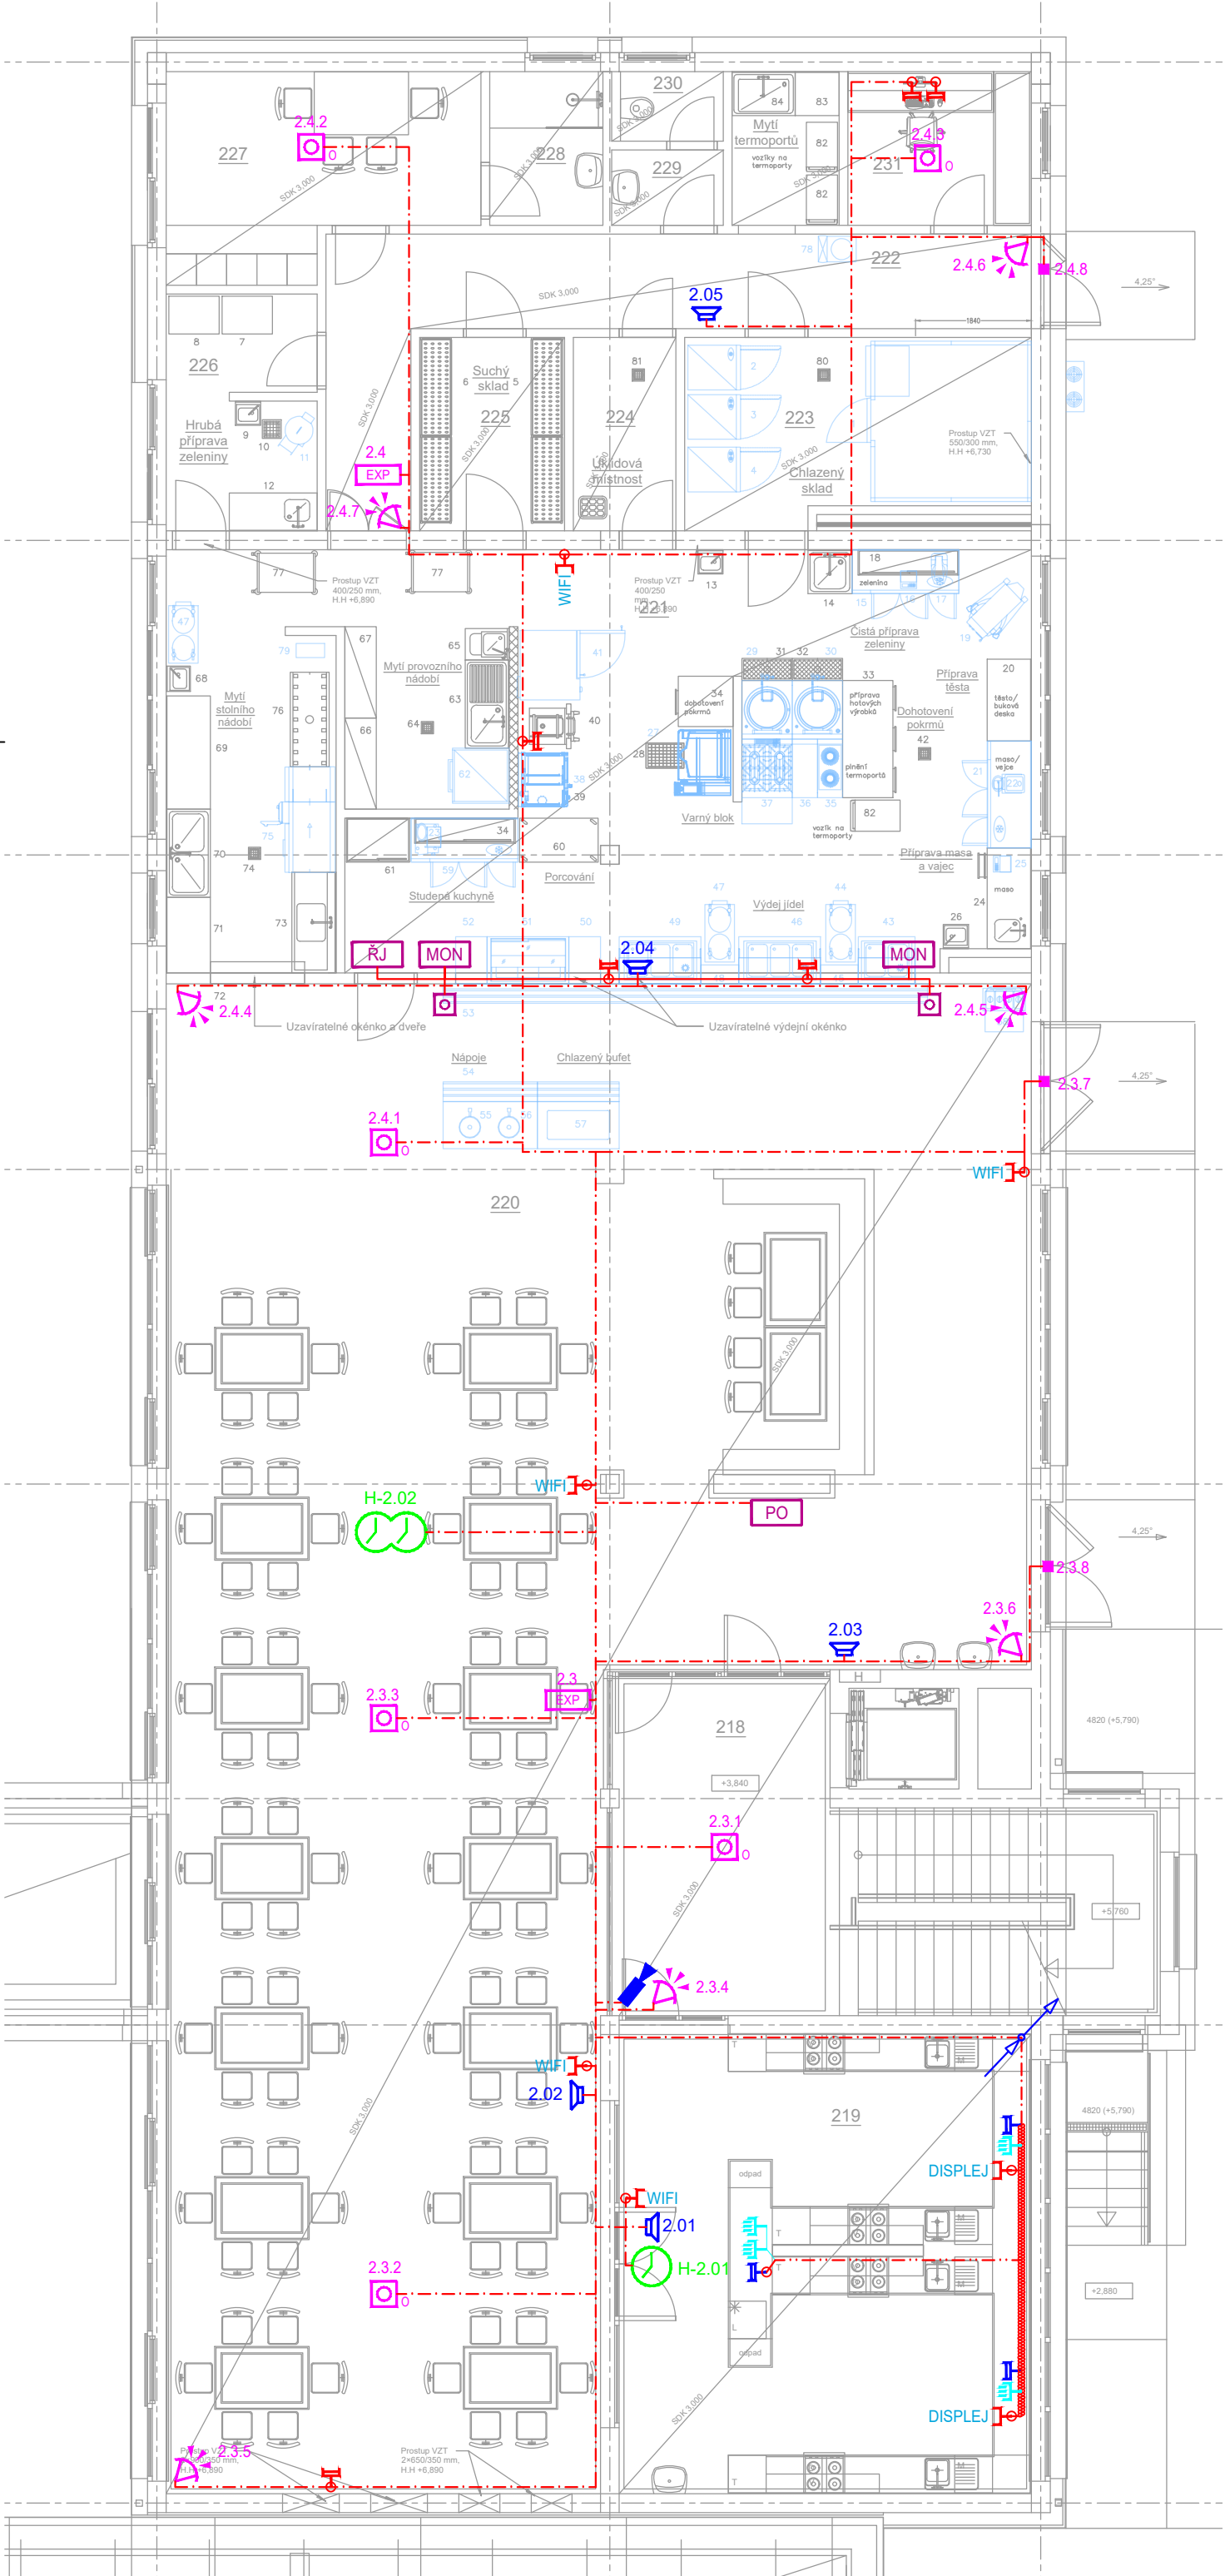

LEGENDA MR:

- MR – reproduktor nástěnný
- ČÍSLO REPRODUKTORU
ČÍSLO PODLAŽÍ

LEGENDA AV:

- AV – zásuvka HDMI

LEGENDA SK:

- SK – datový rozvaděč
- SK – zásuvka SK 2xRJ45 cat. 6
- SK – zásuvka SK RJ45 kat.6
- SK – zásuvka SK 2xRJ45 cat. 6 MODUL 45
- SK – IP infra kamera barevná vnitřní PoE

LEGENDA PZTS:

- PZTS – koncentrátor
- PZTS – pohybové čidlo stropní
- PTZS – pasivní IR pohybové čidlo
- PTZS – opticko – kouřový hlásič
- POŘ. PRVKU NA EXPANDÉRU
ČÍSLO EXPANDÉRU
ČÍSLO PODLAŽÍ

LEGENDA SVS:

- SVS – řídící jednotka SVS
- SVS – monitor
- SVS – panel objednávek
- SVS – čtečka čipů / karet

LEGENDA KT:

- kabelová trasa na kabelových rošt
- kabelová trasa na příchytkách v p
- kabelová trasa v parapetním kaná
- kabelová trasa v trubce ve stěně
- kabelová trasa ve vkladací liště n
- kabelová trasa v trubce v podlaže
- krabice protahovací / instalační
- podlahový zásuvkový box

LEGENDA JČ:



- JČ – oboustranné hodiny s ciferní
- JČ – jednostranné hodiny s ciferní
- ČÍSLO HODIN
ČÍSLO PODLAŽÍ

POZNÁMKY:

Systém výdeje stravy bude zapojen dle skutečně dodané technologie. Topologické schéma a kabeláž bude upravena dle montážního návodu výrobce!!

Přesné umístění koncových prvků bude upřesněno vždy v každé místnosti zástupcem investora při realizaci. Bude brán zřetel na rozmístění nábytku a jiného technického vybavení!!

SCHÉMA ŘEŠENÉ ČÁSTI STAVBY

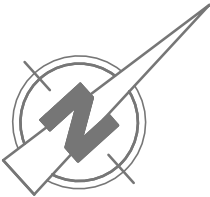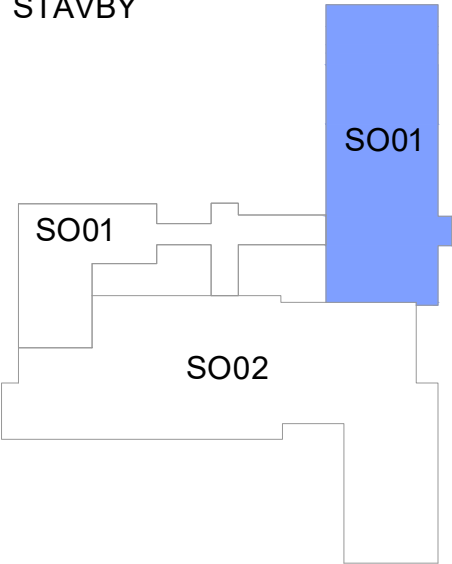

Legenda místností 2.NP		
Číslo místnosti	Funkce	Plocha
218	Schodišťová hala	36,0 m²
219	Odborná učebna vaření	47,4 m²
220	Jídelna	240,3 m²
221	Kuchyně	89,8 m²
222	Chodba	21,2 m²
223	Chlazený sklad	15,5 m²
224	Úklidová místnost	5,0 m²
225	Suchý sklad	7,1 m²
226	Hrubá příprava a sklad brambor a zeleniny	8,8 m²
227	Šatna	14,5 m²
228	Sprcha	4,2 m²
229	WC -předsíň	2,1 m²
230	WC	1,8 m²
231	Kancelář	11,6 m²
Celkový součet:		505,2 m²

AKCE		Přístavba a modernizace Základní školy - Lipůvka p.č. 821,822,823,825,826,828, k.ú. Lipůvka				 ELEKTRO BLAŽÁK OD NÁVRHU PO REALIZACI	
VYPRACOVAL RADIM BLAŽÁK				KONTROLOVAL RADIM BLAŽÁK			
MÍSTO Lipůvka p.č. 821,822,823,825,826,828, k.ú. Lipůvka						PARE	
INVESTOR Obec Lipůvka, č.p. 146, 679 22 Lipůvka							
ČÁST D.1.4.1.b	DATUM 08/2024	ZAKÁZKA 2024/120		STUPEŇ DPS	FORMÁT 4xA4	MĚŘÍTKO 1:100	
ČÁST PŘÍLOHA SO 01 - SLABOPROUDÁ ELEKTROTECHNIKA Slaboproudé systémy - 2.NP						ČÍSLO VÝKRESU D.1.4.1.b-3	