


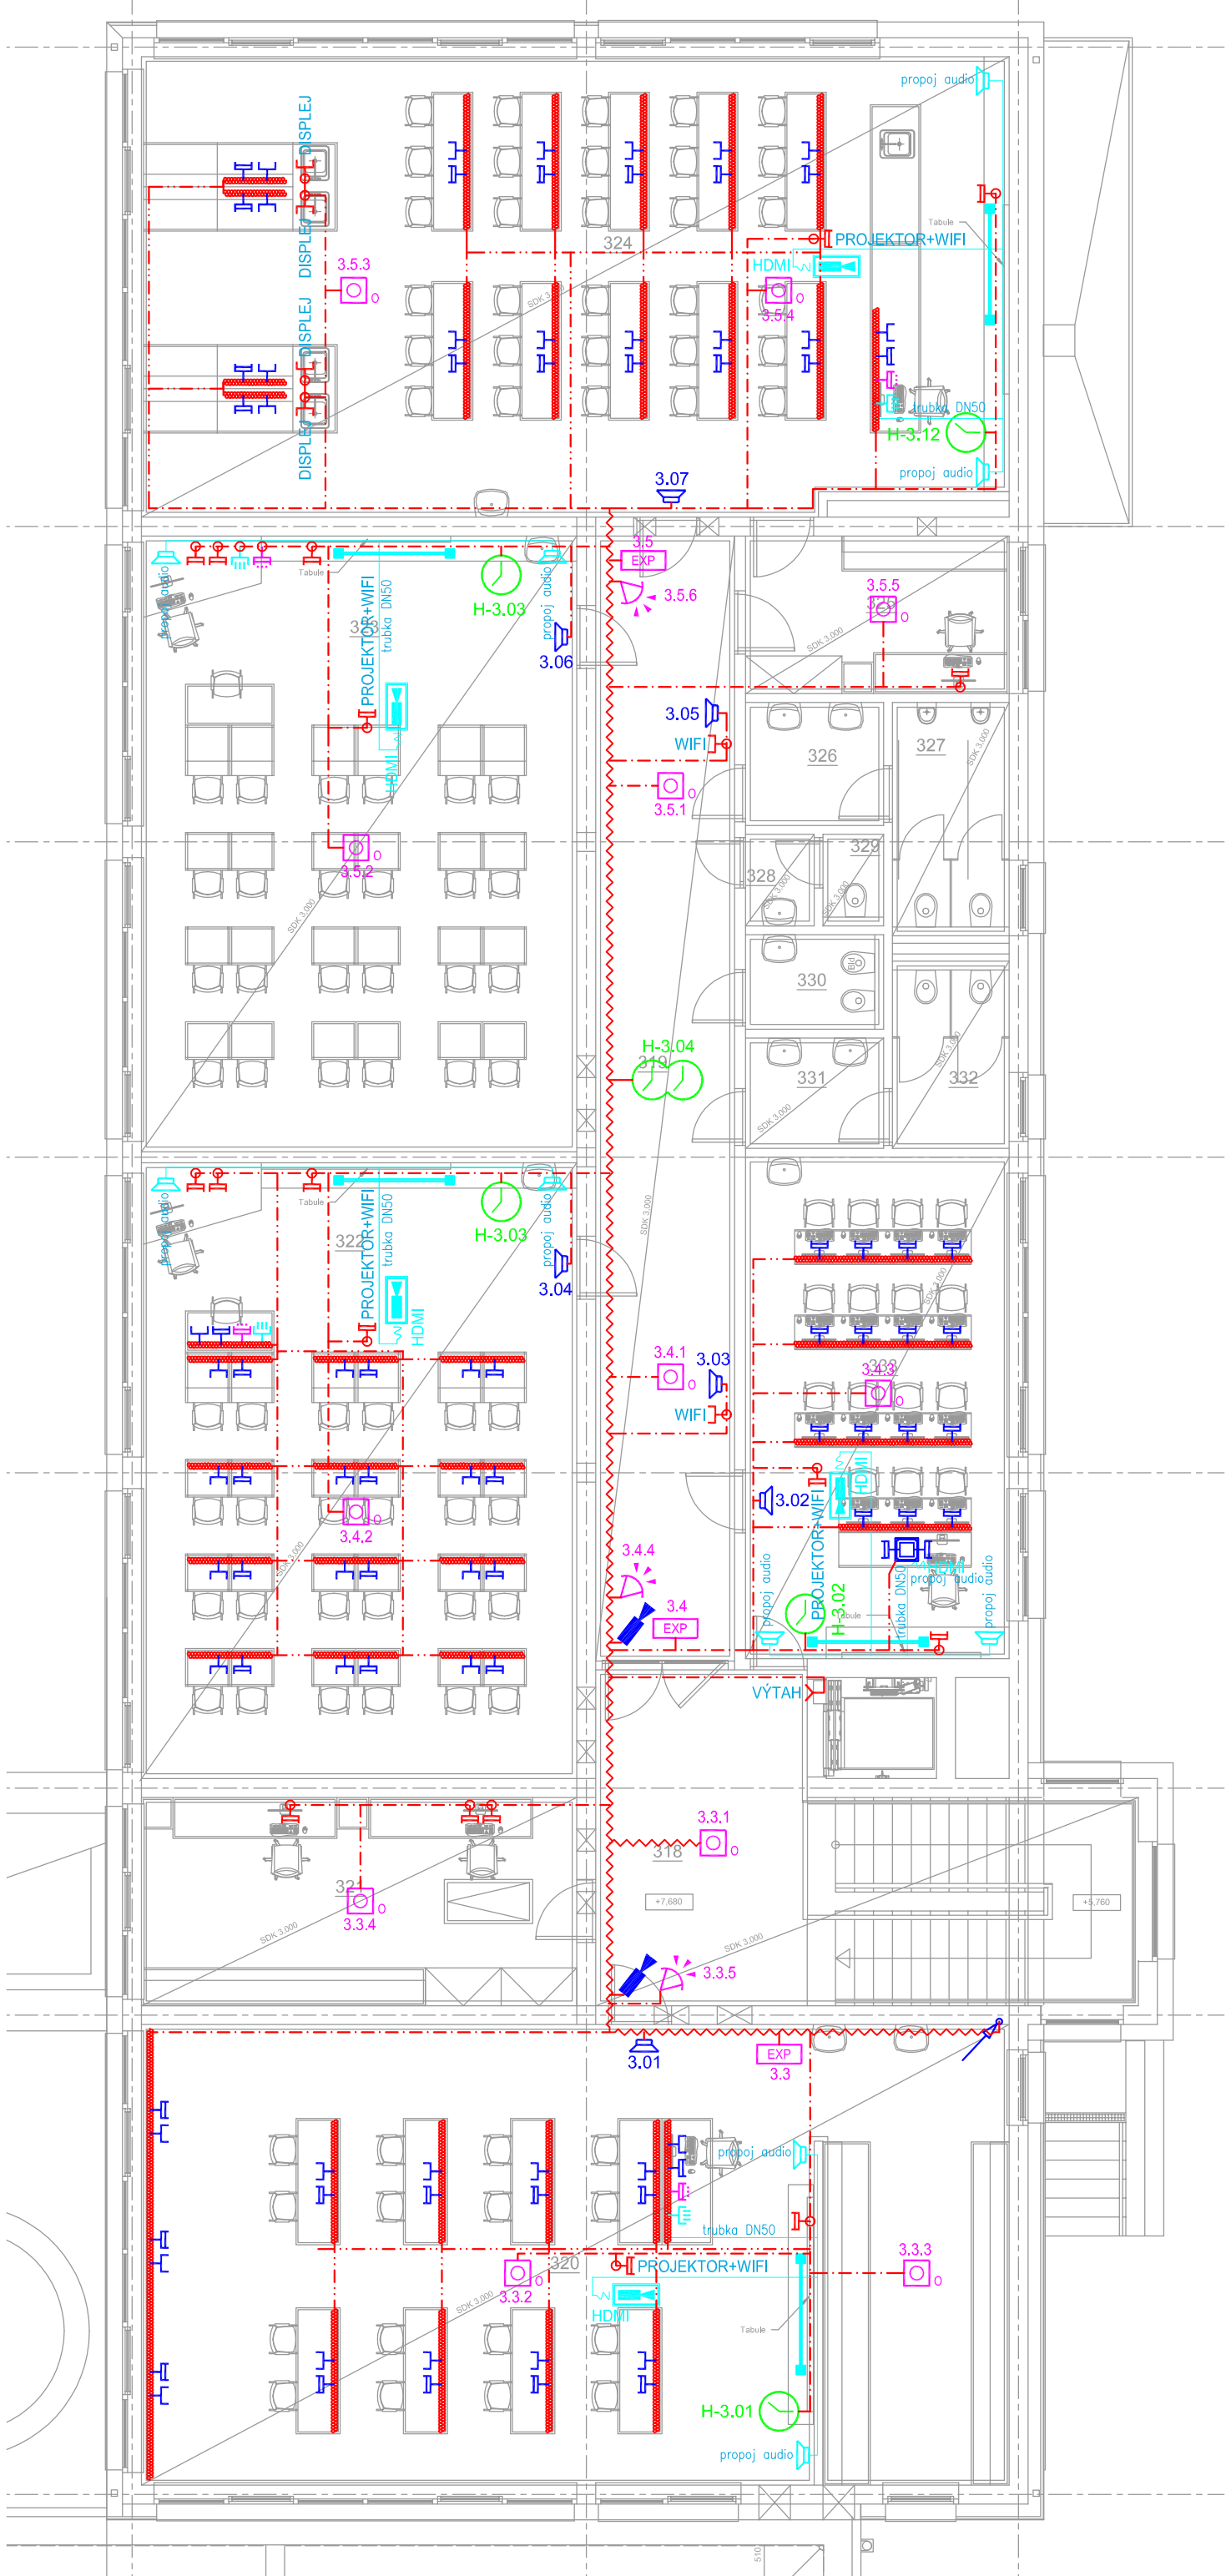

LEGENDA AV

- AV – dataprojektor
- AV – promítací plátno
- AV – reproduktor nástěnný
- AV – volné vyvedení kabelu HDMI
- AV – dvojnásobná audio zásuvka R+L
- AV – zásuvka HDMI
- AV – HDMI kabel v trubce

LEGENDA MR:

- MR – reproduktor nástěnný
- ČÍSLO REPRODUKTORU
ČÍSLO PODLAŽÍ

LEGENDA JČ:

- JČ – oboustranné hodiny s ciferníkem
- JČ – jednostranné hodiny s ciferníkem
- ČÍSLO HODIN
ČÍSLO PODLAŽÍ

LEGENDA SK:

- SK – zásuvka SK 2xRJ45 cat. 6
- SK – zásuvka SK RJ45 kat.6
- SK – zásuvka SK 2xRJ45 cat. 6 MODUL 45
- SK – IP infra kamera barevná vnitřní PoE

POZNÁMKY:

Přesné umístění koncových prvků bude upřesněno vždy v každé místnosti zástupcem investora při realizaci. Bude brán zřetel na rozmístění nábytku a jiného technického vybavení!!
Kabelové propoje AV techniky budou upřesněny dle dodané techniky!!


LEGENDA PZTS:

- PZTS – koncentrátor
- PZTS – pohybové čidlo stropní
- PTZS – pasivní IR pohybové čidlo
- PTZS – opticko – kouřový hlásič
- POŘ. PRVKU NA EXPANDÉRU
ČÍSLO EXPANDÉRU
ČÍSLO PODLAŽÍ


LEGENDA KT:

- kabelová trasa na kabelových roštech
- kabelová trasa na příchýtkách v po
- kabelová trasa v parapetním kanále
- kabelová trasa v trubce ve stěně p
- kabelová trasa ve vkladacích lištách na
- kabelová trasa v trubce v podlaze
- krabice protahovací / instalační
- podlahový zásuvkový box

SCHÉMA ŘEŠENÉ ČÁSTI STAVBY

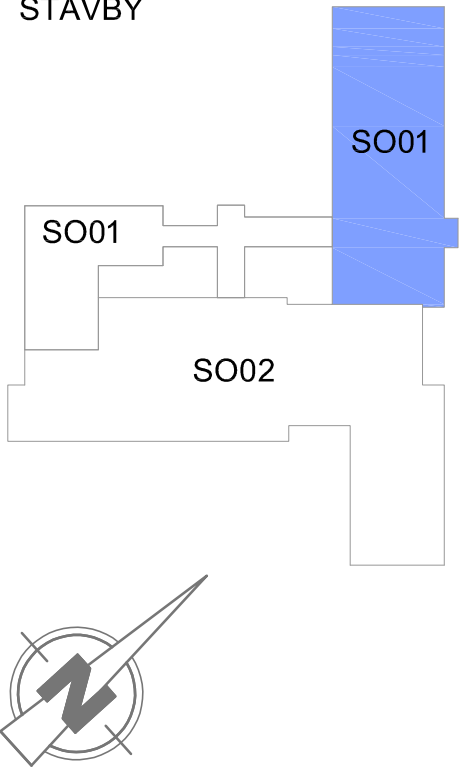

Legenda místností 3.NP		
Číslo místnosti	Funkce	Plocha
318	Schodišťová hala	35,2 m²
319	Chodba	39,2 m²
320	2x 280V/16A výška 450mm	99,6 m²
321	4x 280V/16A výška 450mm	22,8 m²
322	4x 280V/16A výška 450mm	67,4 m²
323	Odborná učebna - přírodopis	67,4 m²
324	Odborná učebna - chemie	99,2 m²
325	Kabinet	10,4 m²
326	WC chlapci - předšší	4,3 m²
327	WC chlapci	6,6 m²
328	WC učitelé - předšší	1,6 m²
329	WC učitelé	1,3 m²
330	Hygienická kabina	3,1 m²
331	WC dívky - předšší	3,8 m²
332	WC dívky	5,2 m²
333	Odborná učebna - počítačová	33,2 m²
Celkový součet:		500,1 m²

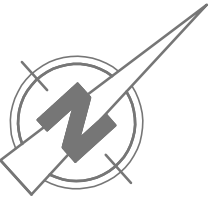

AKCE	Přístavba a modernizace Základní školy - Lipůvka p.č. 821,822,823,825,826,828, k.ú. Lipůvka										
VYPRACOVAL	RADIM BLÁŽEK			KONTROLOVAL	RADIM BLÁŽEK						
MÍSTO	Lipůvka p.č. 821,822,823,825,826,828, k.ú. Lipůvka					PARE					
INVESTOR	Obec Lipůvka, č.p. 146, 679 22 Lipůvka										
ČÁST	D.1.4.1.b	DATUM	08/2024	ZAKÁZKA	2024/120	STUPEŇ	DPS	FORMÁT	4x A4	MĚŘÍTKO	1:100
ČÍSLO VÝKRESU	SO 01 - SLABOPROUDÁ ELEKTROTECHNIKA Slaboproudé systémy - 3.NP					ČÍSLO VÝKRESU D.1.4.1.b-4					