



PŘEHLED MR

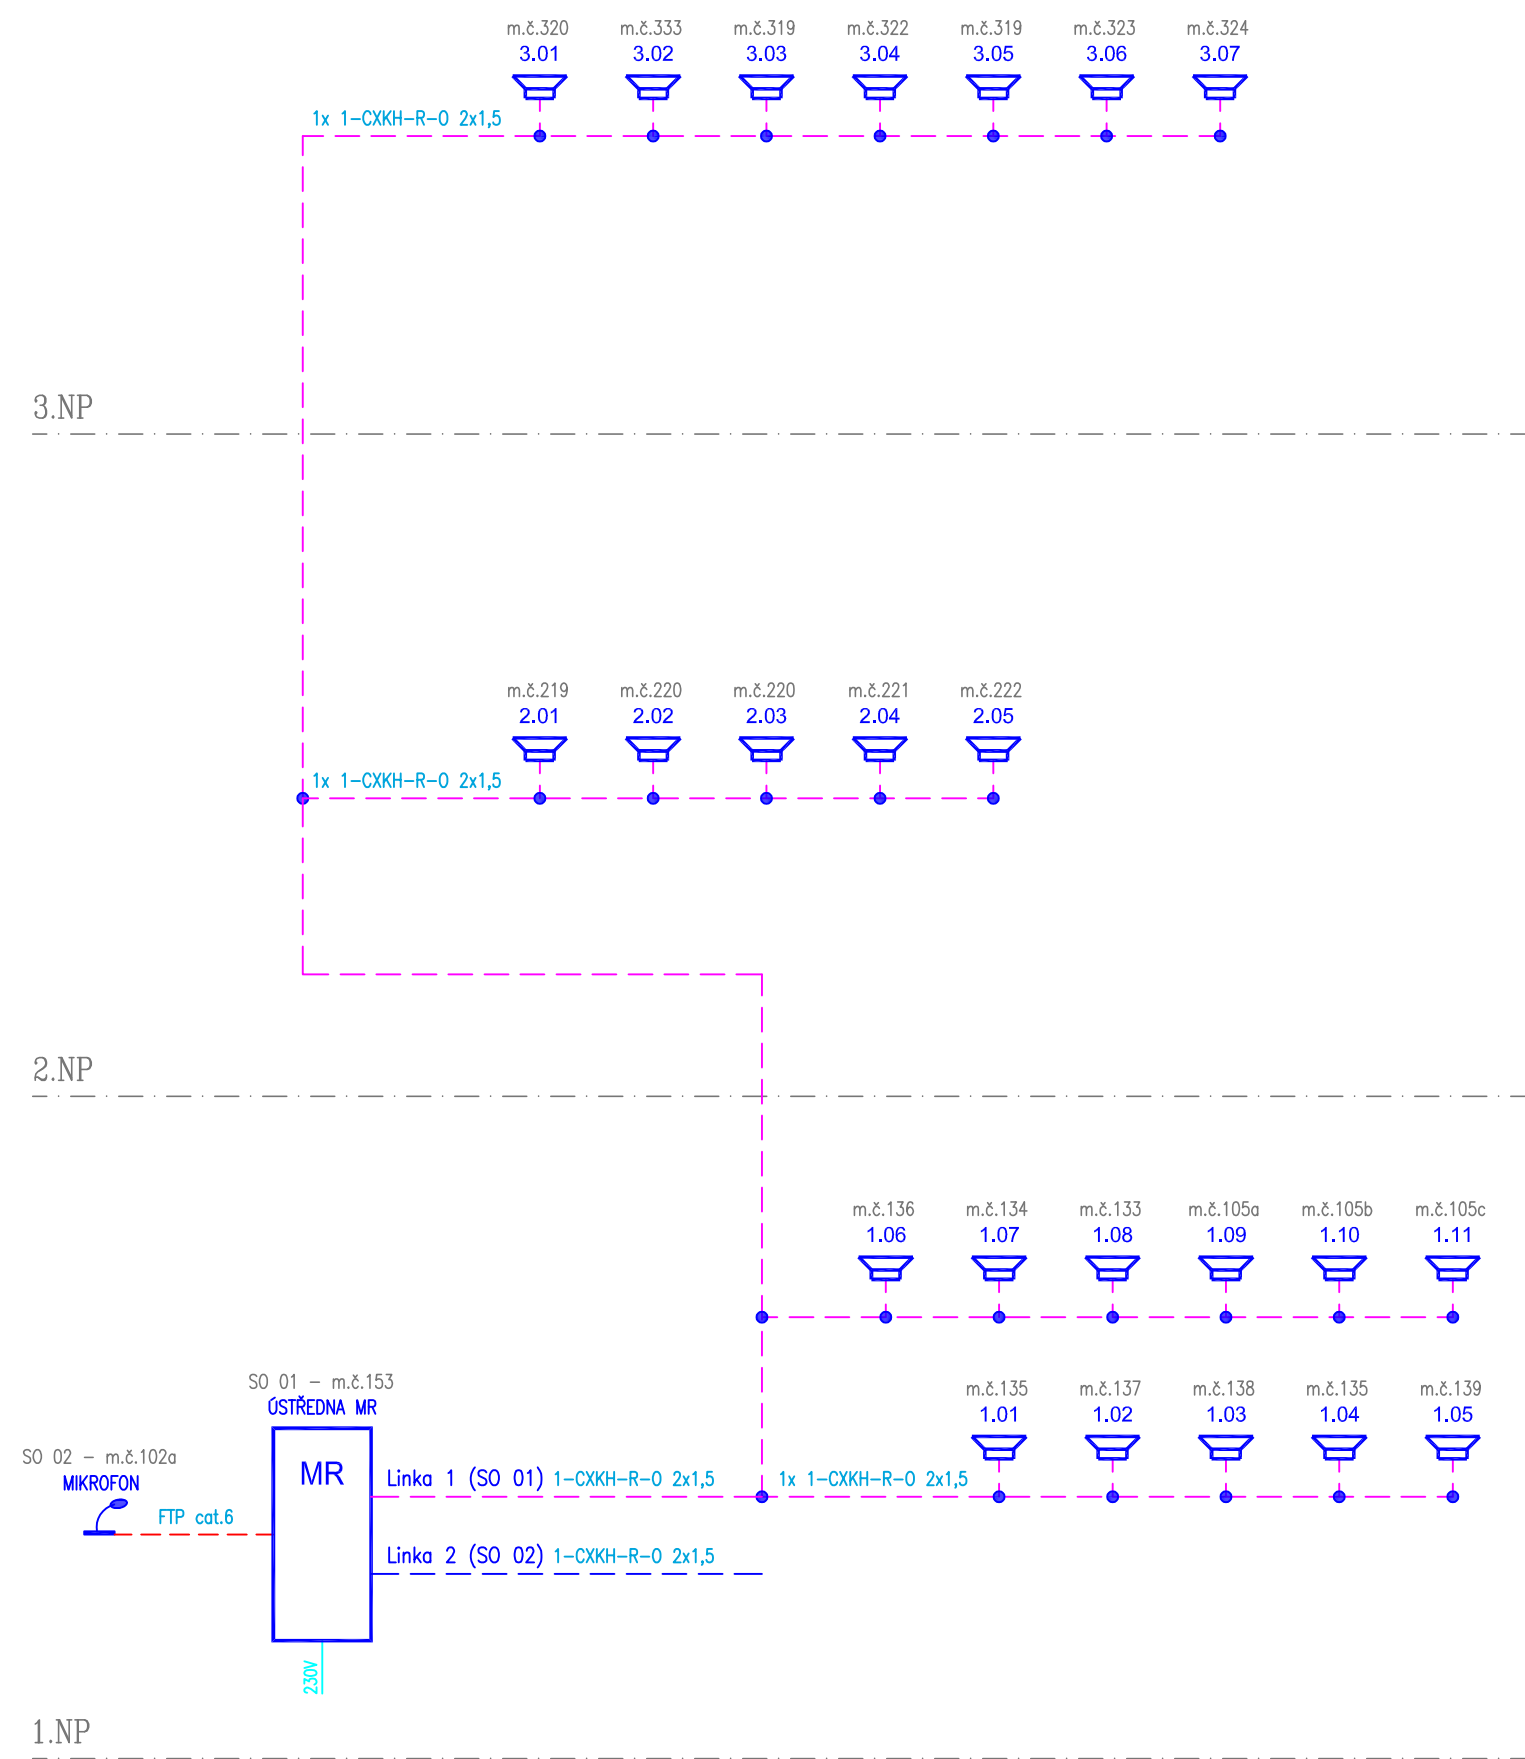

LEGENDA MR:

- MR – ústředna obecního rozhlasu
 - MR – reproduktor nástěnný
 - MR – stolní mikrofon
 - MR – rozbočovací krabice
 - MR – linka 1 – SO 01 – kabel 1–CXKH–R–0 2x1,5
 - MR – linka 2 – SO 01 – kabel 1–CXKH–R–0 2x1,5
 - MR – kabel FTP cat.6 LSOH
- 1.02
ČÍSLO REPRODUKTORU
ČÍSLO PODLAŽÍ

SCHÉMA ŘEŠENÉ ČÁSTI STAVBY

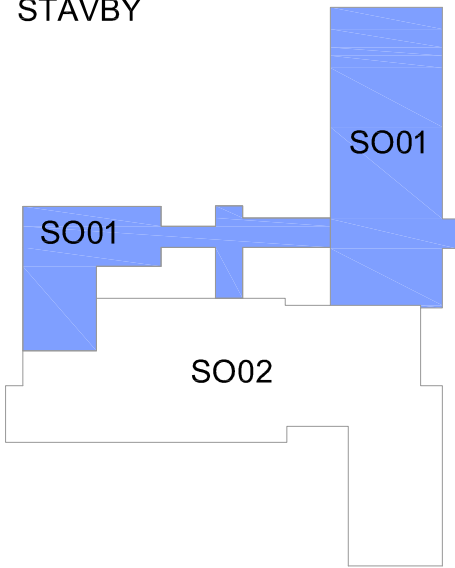

AKCE	Přístavba a modernizace Základní školy - Lipůvka p.č. 821,822,823,825,826,828, k.ú. Lipůvka				
VYPRACOVAL	RADIM BLAŽÁK		KONTROLOVAL	RADIM BLAŽÁK	
MÍSTO	Lipůvka p.č. 821,822,823,825,826,828, k.ú. Lipůvka			PARE	
INVESTOR	Obec Lipůvka, č.p. 146, 679 22 Lipůvka				
ČÁST	D.1.4.1.b	DATUM	08/2024	ZAKÁZKA	2024/120
		STUPEŇ	DPS	FORMÁT	2xA4
MĚŘÍTKO					
ČÁST	SO 01 - SLABOPROUDÁ ELEKTROTECHNIKA			ČÍSLO VÝKRESU	
PŘÍLOHA	Přehledové schéma MR			D.1.4.1.b-6	