



Výkaz výplní vnitřních dveřních otvorů

Označení	Umístění	Ks	Popis	Požární odolnost dveře-zárubeň	Rozměr dveří			Typ	Práh	Prosklení	Materiál	Povrchová úprava	Schéma	Zárubeň		Kování				Neprůzvučnost Rw dB	Souč. prostupu tepla Ud W/m²K	Poznámka
					Šířka	Výška	Tl. stěny							Materiál	Lišta	Typ	Zámek	Závěs	Samozavírač			
1. NP																						
D1	105d, 136, 137, 138, 139, 140, 142, 143, 146, 147, 148	10 P-6,L-5	vnitřní	--	900	2100 +700	300, 175	Plně Sklo světlík	Al padací	Číré sklo	CPL	RAL 1003	S1	Hliníková RAL 7016	--	klika - klika	FAB	SFS L SFS P	--	32dB	--	--
D2	142, 143, 146, 147, 148	5 P-2, L-3	vnitřní	--	800	2100 +700	175, 140	Plně Sklo světlík	Al padací	Číré sklo	CPL	RAL 1003	S2	Hliníková RAL 7016	--	klika - klika	FAB	SFS L SFS P	--	32dB	--	--
D3	144, 145	2 L-2	vnitřní	--	700	2100 +700	175, 140	Plně Sklo světlík	Al padací	Číré sklo	CPL	RAL 1003	S3	Hliníková RAL 7016	--	klika - klika	WC zadílačací	SFS L	--	32dB	--	--
D4	134	1 DL-1	vnitřní	Ei30/DP3-CS200	900 +1000	2100 +700	140	Část. zasklení Sklo světlík	Al padací	Číré sklo	Hliník	RAL 1003	S4	Hliníková RAL 7016	--	klika - klika	FAB	SFS L	Ano	32dB	--	Madlo ve výšce 900 mm
D8	105a	1 DL-1	vnitřní	EW30/DP3-C	900 +550	2100 +900	450	Část. zasklení Plný světlík	Al padací	Číré sklo	Hliník	RAL 1003	S8	Hliníková RAL 7016	--	klika - klika	FAB	SFS L	Ano	32dB	--	Madlo ve výšce 900 mm
D9	105a	1 L-1	vnitřní	EW30/DP3-C	900	2100 +900	450	Část. zasklení Plný světlík	Al padací	Číré sklo	Hliník	RAL 1003	S9	Hliníková RAL 7016	--	klika - klika	FAB	SFS L	Ano	32dB	--	Madlo ve výšce 900 mm
D10	105b	1 DL-1	vnitřní	EW30/DP3-C	900 +800	2100 +900	140	Část. zasklení Sklo světlík	Al padací	Číré sklo	Hliník	RAL 1003	S10	Hliníková RAL 7016	--	klika - klika	FAB	SFS L	Ano	32dB	--	Madlo ve výšce 900 mm
D12	133	1 DL-1	vnitřní	Ei30/DP3-CS200	900 +900	2100 +900	75	Část. zasklení Sklo světlík	Al padací	Číré sklo	Hliník	RAL 1003	S5	Hliníková RAL 7016	--	klika - klika	FAB	SFS L SFS P	Ano	32dB	--	Madlo ve výšce 900 mm
D13	133	1 PL-1	vnitřní	Ei30/DP3-CS200	900 +900	2100 +900	75	Část. zasklení Sklo světlík	Al padací	Číré sklo	Hliník	RAL 1003	S6	Hliníková RAL 7016	--	klika - klika	FAB	SFS L SFS P	Ano	32dB	--	Madlo ve výšce 900 mm
D14	115a	1 L-1	vnitřní	--	900	2100 +980	140	Část. zasklení Sklo světlík	Al padací	Číré sklo	Hliník	RAL 1003	S7	Hliníková RAL 7016	--	klika - klika	FAB	SFS L	Ano	32dB	--	Madlo ve výšce 900 mm
D17	105c	2 DP-1,DL-1	vnitřní	EW30/DP3-C	900 +500	2100 +700	450	Část. zasklení Sklo světlík	Al padací	Číré sklo	Hliník	RAL 1003	S21	Hliníková RAL 7016	--	klika - klika	FAB	SFS L SFS P	--	32dB	--	Madlo ve výšce 900 mm
D24	150	1 L-1	vnitřní	--	900	2100	175	Plně	Al padací	--	CPL	RAL 1003	S23	Hliníková RAL 7016	--	klika - koule	FAB	SFS L	--	32dB	--	--
D25	141, 151, 152	3 L-3	vnitřní	EW30/DP3-C	900	2100	175	Plně	Al padací	--	CPL	RAL 1003	S23	Hliníková RAL 7016	--	klika - koule	FAB	SFS L	--	32dB	--	--

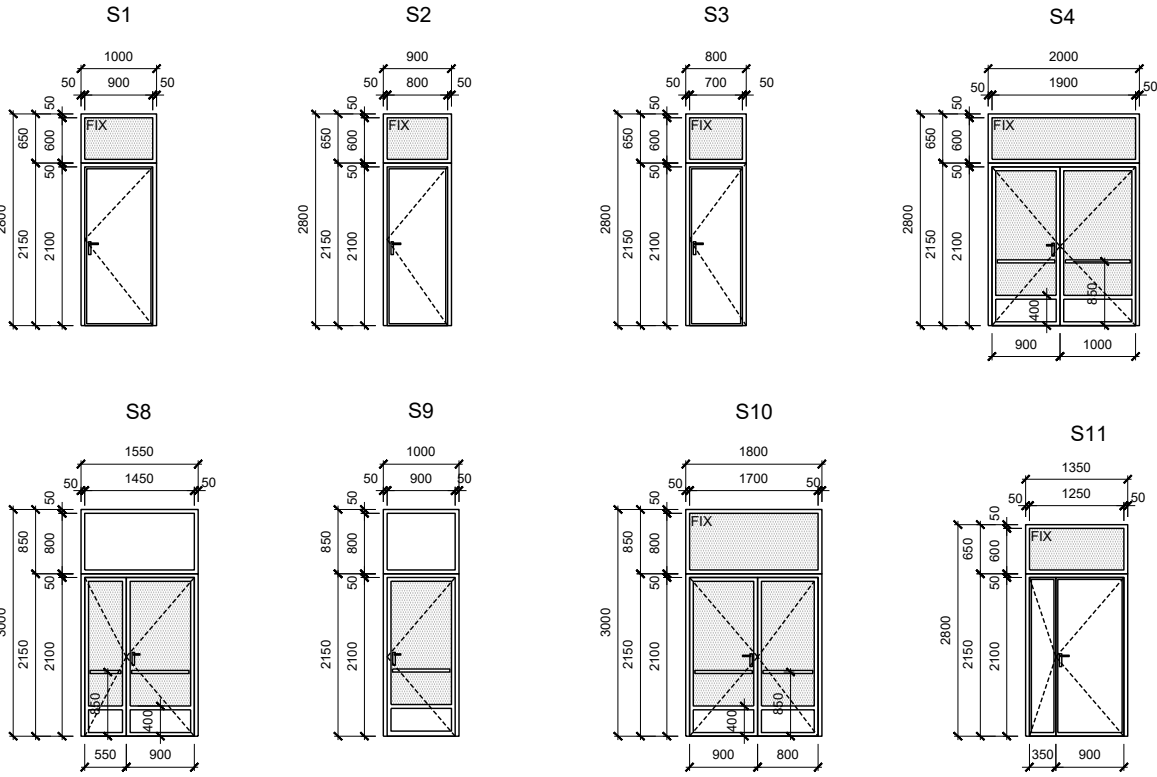


2. NP																							
D11	222	1 DP-1	vnitřní	--	900 +350	2100 +700	300	Plně Sklo světlík	Al padací	Čiré sklo	Hliník	RAL 1003	S11	Hliníková RAL 7016	--	klika - klika	FAB	SFS P	Ano	32dB	--	--	
D15	218	3 L-1,P-2	vnitřní	Ei30/DP3-CS200	900 +730	2100 +900	75	Část. zasklení Sklo světlík	Al padací	Čiré-sklo	Hliník	RAL 1003	S13,S16	Hliníková RAL 7016	--	klika - klika	FAB	SFS L SFS P	Ano	32dB	--	Madlo ve výšce 900 mm	
D16	219	1 L+P	vnitřní	--	900 +900	2100 +900	75	Část. zasklení Sklo světlík	Al padací	Čiré sklo	Hliník	RAL 1003	S17	Hliníková RAL 7016	--	klika - klika	FAB	SFS L SFS P	Ano	32dB	--	Madlo ve výšce 900 mm	
D24	222	1 P-1	vnitřní	--	900	2100	140	Plně	Al padací	--	CPL	RAL 1003	S23	Hliníková RAL 7016	--	klika - klika	FAB	SFS P	--	32dB	--	--	
D26	224, 225, 226 222, 228, 231	9 L-5,P-4	vnitřní	--	800	2100	300, 140	Plně	Al padací	--	CPL	RAL 1003	S24	Hliníková RAL 7016	--	klika - klika	FAB	SFS L SFS P	--	32dB	--	--	
D27	229, 230	2 L-2	vnitřní	--	700	2100	140	Část. zasklení	Al padací	Mléčné sklo	CPL	RAL 1003	S22	Hliníková RAL 7016	--	klika - klika	WC zadlabací	SFS L	--	32dB	--	--	
D28	221, 222	2 P-2	vnitřní	--	900	2100	175	Část. zasklení	Al padací	Čiré sklo	CPL	RAL 1003	S22	Hliníková RAL 7016	--	klika - klika	FAB	SFS P	--	32dB	--	--	

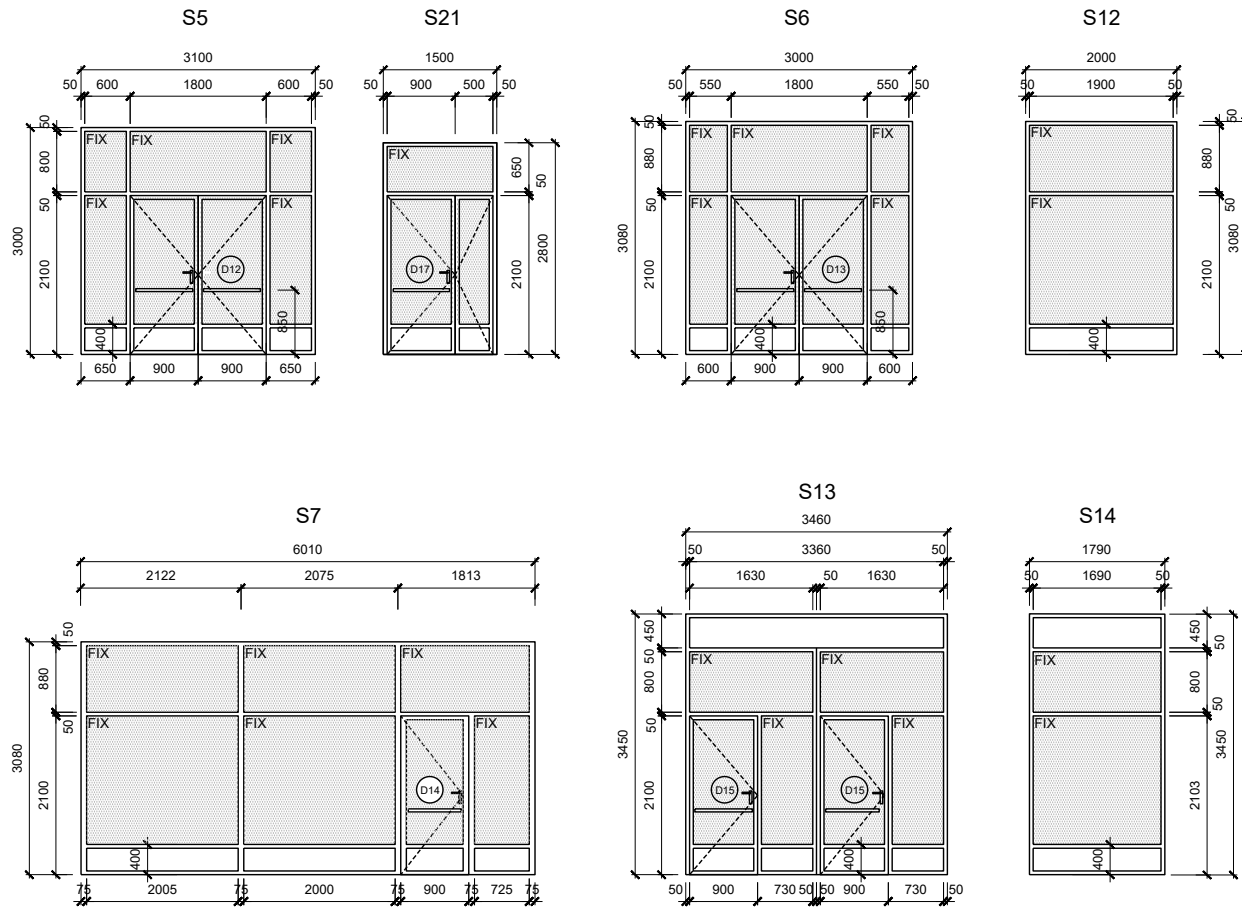

3. NP																							
D2	319, 326, 331	5 P-2,L-3	vnitřní	--	800	2100 +700	140, 175	Plně Sklo světlík	Al padací	Čiré sklo	CPL	RAL 1003	S2	Hliníková RAL 7016	--	klika - klika	FAB	SFS P		32dB	--	--	
D3	328, 329	2 L-2	vnitřní	--	700	2100 +700	140, 175	Plně Sklo světlík	Al padací	Čiré sklo	CPL	RAL 1003	S3	Hliníková RAL 7016	--	klika - klika	WC zadlabací	SFS L		32dB	--	--	
D4	319	1 DL-1	vnitřní	Ei30/DP3-CS200	900 +1000	2100 +700	140	Část. zasklení Sklo světlík	Al padací	Čiré sklo	Hliník	RAL 1003	S4	Hliníková RAL 7016	--	klika - klika	FAB	SFS L	Ano	32dB	--	Madlo ve výšce 900 mm	
D5	319, 324	6 L-6	vnitřní	EW30/DP3-C mezi m.č. 324 a 325 bez požární odolnosti	900	2100 +700	175, 300	Plně Sklo světlík	Al padací	Čiré sklo	Hliník	RAL 1003	S1	Hliníková RAL 7016	--	klika - klika	FAB	SFS L	Ano	32dB	--	--	
D6	318, 321	3 P-3	vnitřní	Ei30/DP3-CS200	900	2100 +700	300	Plně Sklo světlík	Al padací	Čiré sklo	CPL	RAL 1003	S1	Hliníková RAL 7016	--	klika - klika	FAB	SFS P	Ano	32dB	--	--	
D29	321	1 P-1	Půdní výlez se stahovacími schody, tep. izolací	Ei30/DP3-C	700	1400	610	Plně	--	--	Ocel		--	Hliníková RAL 9001	--	--	--	--		--	0,64	--	

Výkaz skleněných příček

Označení	Umístění	Ks	Popis	Požární odolnost - zárubeň	Rozměr			Zasklení	Schéma	Zárubeň		Neprůzvučnost Rw dB	Poznámka
					Šířka	Výška	Tl. stěny			Materiál	Lišta		
1. NP													
SP1	115a	1	Skleněná příčka s plným panelem	--	6010	3080	140	Dvojitě zasklené - safety glass	S7	Rámová hliníková Barva dle výběru investora	--	32	--
SP2	115a	1	Skleněná příčka s plným panelem	Ei30/DP3-CS200	3010	3080	75	Dvojitě zasklené - safety glass	S6	Rámová hliníková Barva dle výběru investora	--	32	--
SP3	115a	1	Skleněná příčka s plným panelem	--	2000	3080	140	Dvojitě zasklené - safety glass	S12	Rámová hliníková Barva dle výběru investora	--	32	--
SP4	133	1	Skleněná příčka s plným panelem	Ei30/DP3-CS200	3100	3000	75	Dvojitě zasklené - safety glass	S5	Rámová hliníková Barva dle výběru investora	--	32	--
2. NP													
SP5	218	1	Skleněná příčka s plným panelem	příčka Ei30/DP1 dveře Ei30/DP3-C	3460	3000 +450	75	Dvojitě zasklené - safety glass	S13	Rámová hliníková Barva dle výběru investora	--	32	Plný panel v. 450 mm nad úrovní podhledu
SP6	218	1	Skleněná příčka s plným panelem	příčka Ei30/DP1	1790	3000 +450	75	Dvojitě zasklené - safety glass	S14	Rámová hliníková Barva dle výběru investora	--	32	Plný panel v. 450 mm nad úrovní podhledu
SP7	218	1	Skleněná příčka s plným panelem	příčka Ei30/DP1	3300	3000 +450	75	Dvojitě zasklené - safety glass	S15	Rámová hliníková Barva dle výběru investora	--	32	Plný panel v. 450 mm nad úrovní podhledu
SP8	218	1	Skleněná příčka s plným panelem	příčka Ei30/DP1 dveře Ei30/DP3-C	1760	3000 +450	300	Dvojitě zasklené - safety glass	S16	Rámová hliníková Barva dle výběru investora	--	32	Plný panel v. 450 mm nad úrovní podhledu
SP9	219	1	Skleněná příčka s plným panelem	--	5200	3000 +450	300	Dvojitě zasklené - safety glass	S17	Rámová hliníková Barva dle výběru investora	--	32	Plný panel v. 450 mm nad úrovní podhledu

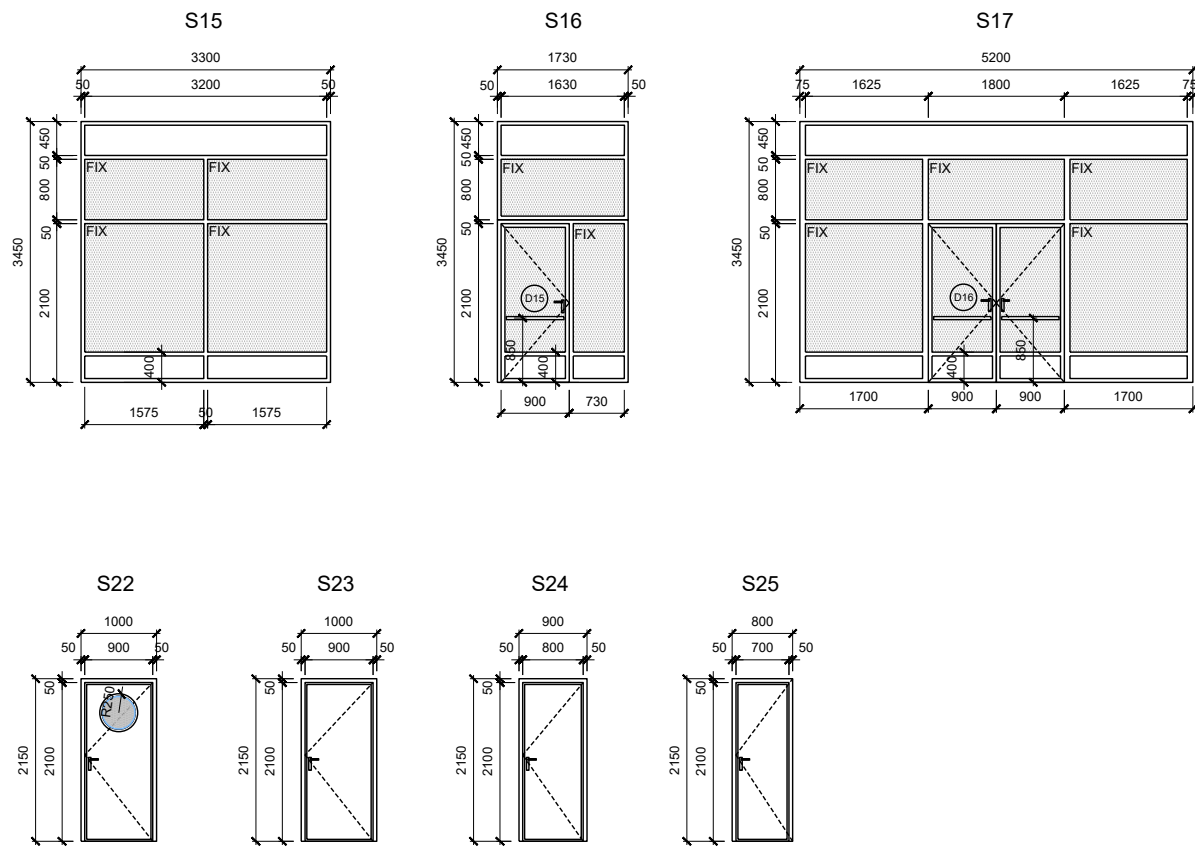

Výkaz vnitřních oken

Označení	Umístění	Ks	Popis	Požární odolnost - zárubeň	Rozměr			Zasklení	Schéma	Zárubeň		Neprůzvučnost Rw dB	Poznámka
					Šířka	Výška	TL stěny			Materiál	Lišta		
VO1	221	1	Vnitřní motorická roleta	--	1500	995	175	Hliníková lamela plná RAL 7016	S18	Rámová hliníková Ral 7016	--	32	
VO2	221	3	Vnitřní motorická roleta	--	2350	995	175	Hliníková lamela plná RAL 7016	S19	Rámová hliníková RAL 7016	--	32	

- Poznámka :
- Všechny výrobky PSV nutno ověřit a zaměřit na místě (rozměry a počet ks).
 - Všechny práce v souladu s vyhláškou č. 398/2009 Sb.
 - Všechny dveře budou splňovat požadavky ČSN 73 0532 Akustika - Ochrana proti hluku v budovách a posuzování akustických vlastností stavebních výrobků a ČSN 73 0527 Akustika - Projektování v oboru prostorové akustiky - Prostory pro kulturní účely - Prostory ve školách - Prostory pro veřejné účely.
 - V případě rozporů v projektové dokumentaci, prováděcí firma kontaktuje projektanta před zahájením prací.
 - Všechny výrobky budou instalovány v souladu s ČSN 74 6077 Okna a vnější dveře
 - Výplně otvorů vnějšího pláště budou opatřeny těsnicími pásky po celém obvodu. V exteriéru paropropustné, v interiéru parotěsné.

Zakázka č.: 20200801			wellnetdesign s.r.o.	
Projektant:	Ing. Daniela Diblíková	Vypracoval:	Ing. Radim Ondra	Schválil: Ing. Daniela Diblíková
Investor:	Obec Lipůvka, č.p. 146, 679 22 Lipůvka			Wellnerova 134/7, Olomouc, 77900 projekty@wellnetdesign.cz tel. 608 75 44 77 IČ: 02690296
Zakázka:	Přístavba a modernizace Základní školy - Lipůvka k.ú. Lipůvka p.č. 821, 822, 823, 825, 826, 828, k.ú. Lipůvka			Datum: 08/2024
Dokumentace:	D.1.1 Architektonicko-stavební řešení - SO 01			Stupeň: DSP
Výkres:	Výkaz vnitřních dveří			Index zm.: ..
				Číslo: D.1.1.1.5.3
				Měřítko: 1:10
				Ing. Daniela Diblíková Vláčilová