


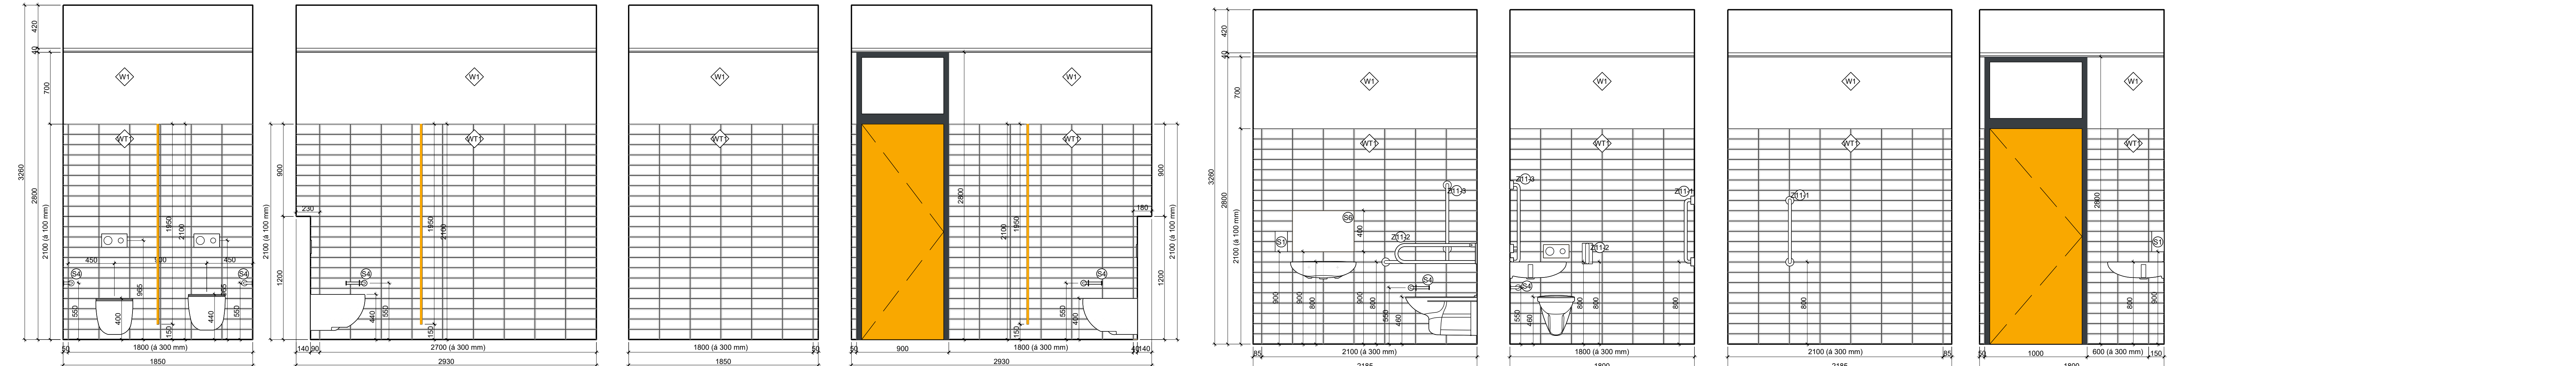

1 Pohled interier m.c. 142 1:25 2 Pohled interier m.c. 142 1:25 3 Pohled interier m.c. 142 1:25 4 Pohled interier m.c. 142 1:25




1 Pohled interier m.c. 143 1:25 2 Pohled interier m.c. 143 1:25 3 Pohled interier m.c. 143 1:25 4 Pohled interier m.c. 143 1:25



1 Pohled interier m.c. 148 1:25 2 Pohled interier m.c. 148 1:25 3 Pohled interier m.c. 148 1:25 4 Pohled interier m.c. 148 1:25

Legenda materiálu			
Konstrukce	Ozn.	Materiál	
K	W 1	Nová štuková omítka opatřená malbou ve dvou vrstvách aplikovanou na povrch opatřený základním penetračním náterem. Výsoco parapetový jednosložkový minerální nátěr pro stěny a stropy v interiéru. Se sníženým obsahem emisních látek, bez obsahu konzervačních činidel. Zlepšuje klima vnitřních prostor aktivním vytvářením iontů vzduchu. Barevné řešení - bílá.	
	W T1	Keramický rektifikovaný obklad s fazetou (subway tile) 100x300x8 mm s přirobovaným slůvkým třepem lepený na stěnu. Barva bílá, provedení lesk. Spáry v barvě obkladu. Podklad bude na novém základu proveden jádrovou omítkou tl. 15 mm. Případné nerovnosti budou řešeny tenkovrstvou omítkou s výztužnou sítkou tl. cca 4 mm. Podkladní vrstva opatřena penetračním náterem a hydroizolačním náterem ve dvou vrstvách. Pro překlenutí přechodů, dilatací a zpevnění vnitřních rohů bude do spojitosti vrstvy vložena bandáž. Spárování flexibilní hmotou vodě odpovídou s ochranou proti tvorbě plísní a výkvětu.	

Celkový výkaz sanitárních výrobků - pro všechny podlaží			
Označení	Popis a rozměr (mm)	Počet (ks)	Poznámka
S1	Mýdelník, leštěný nerez, rozměry 200 mm x 120 mm x 120 mm	13	--
S2	Zásobník na skládání papírové ručníky, leštěný nerez, rozměry 330 mm x 275 mm x 135 mm	16	--
S3	Zrcadlo bezrámové, fazetové, rozměry 1200 mm x 600 mm	4	--
S4	Držák na toaletní papír, leštěný nerez	14	--
S5	Zrcadlo bezrámové, fazetové, rozměry 300 mm x 600 mm	7	--
S6	Nastavitelné zrcadlo s páčkou, nerez, 600 x 400 mm	1	--
S7	Sátní háčky, broušená nerez	2	--
S8	Mýdelník hadička, neperforovaná, 120 x 85 mm, broušená nerez	1	--
S9	Urnáková keramická dělicí stěna, 760 x410 x 660 mm	2	--
S10	Kruhové zrcadlo, Ø 400 mm	2	--
Z11-1	Nástěnné bezbariérové madlo pevné	1	--
Z11-2	Nástěnné bezbariérové sklápěcí madlo	1	--
Z11-3	Nástěnné bezbariérové madlo pevné s vodovodnou a svíslou částí	1	--

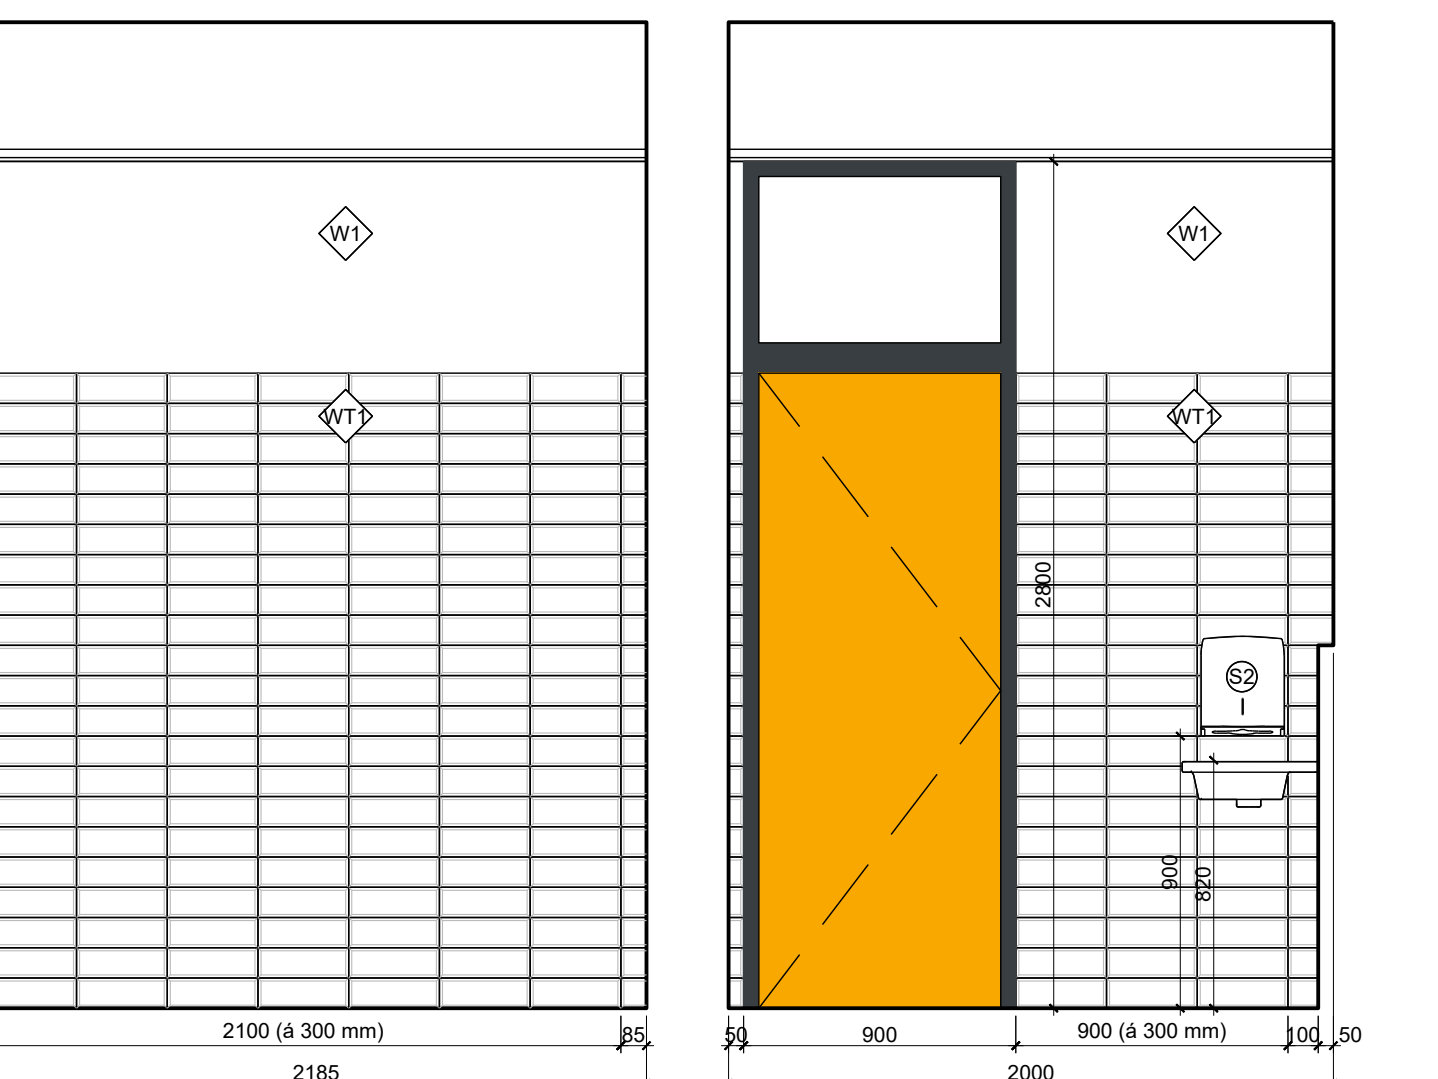

1 Pohled interier m.c. 147 1:25 2 Pohled interier m.c. 147 1:25 3 Pohled interier m.c. 147 1:25 4 Pohled interier m.c. 147 1:25

Poznámky

- Všechny sanitární výrobky budou přikotveny pomocí chemických kotvě.
- Hydroizolace bude provedena ze stěny v celé ploše podlah a vytažena do 200 mm výšky stěny.
- V případě rozporů v projekční dokumentaci prováděcí firma kontaktuje projektanta před zahájením prací.
- V případě absence výpisu materiálu v projekční dokumentaci nebo výkazu výměr bude provedeno v rámci nabídkové ceny.
- Pohledy jsou řazeny ve směru hodinových ručiček.

Základní číslo: 20200801			wellnetdesign s.r.o.		
Projektant:	Ing. Daniela Diblíková	Vypracoval:	Natalie Kovářková	Schválil:	Ing. Daniela Diblíková
Investor:	Obec Lipůvka, č.p. 146, 679 22 Lipůvka				Wellnetdesign s.r.o., Věstecká 1347, Olomouc, 77900 proj@wellnetdesign.cz tel. 608 78 44 77
Základní čílo:	Přístavba a modernizace základní školy - Lipůvka p.č. 821, 822, 823, 825, 826, 828 k.ú. Lipůvka				Datum: 08/2024
Dokumentace:	D.1.1 Architektonicko-stavební řešení SO01				Stupeň: pPS Index: z_m Číslo: D.1.1.6.2.1
Výkres:	Povrchové úpravy - koupelny 1.NP				Razítko: Mřížko: 1:25 Ing. Daniela Diblíková Vlastník: