


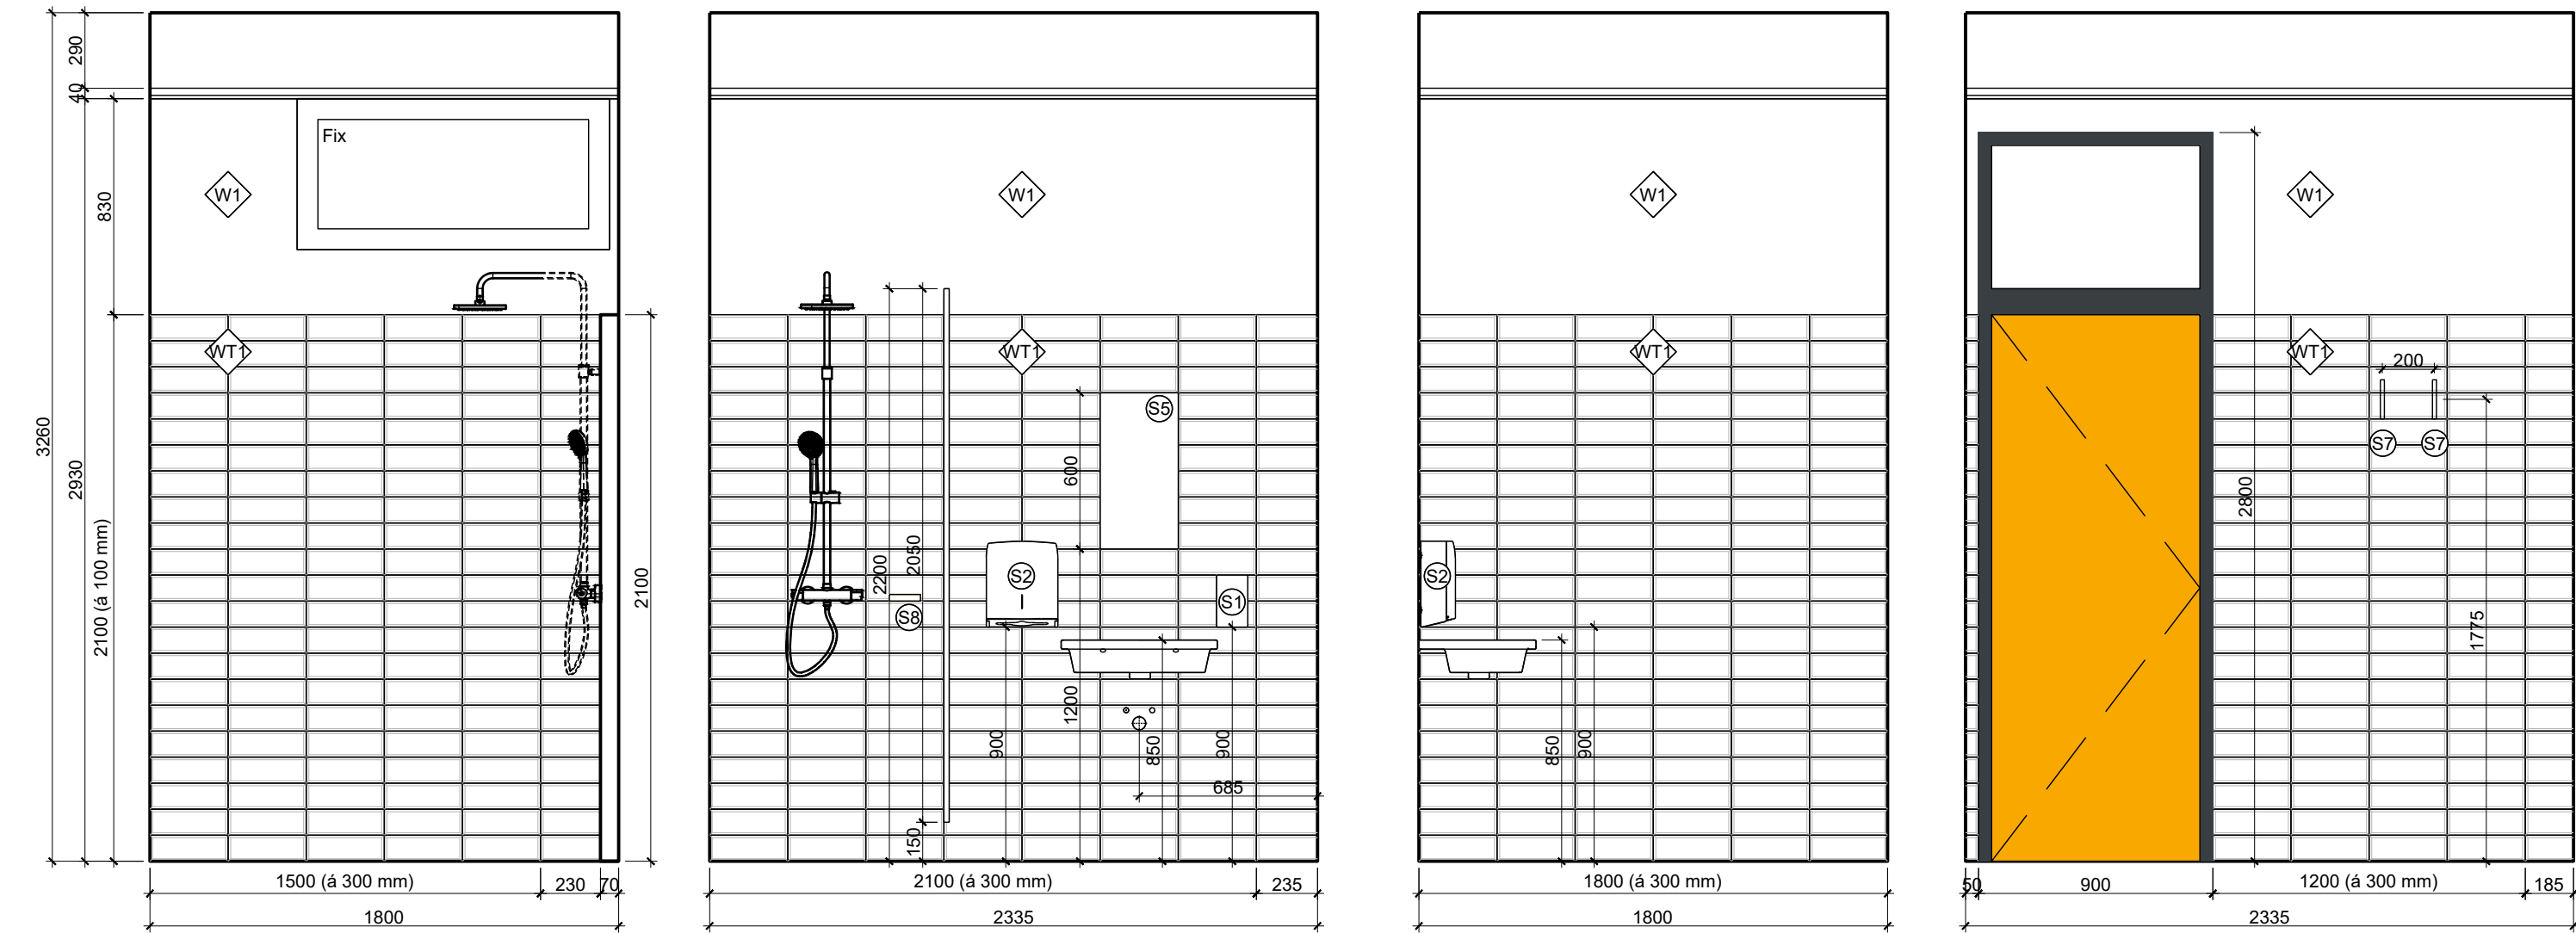


1 Pohled interiér m.č. 228
1:25

2 Pohled interiér m.č. 228
1:25

3 Pohled interiér m.č. 228
1:25

4 Pohled interiér m.č. 228
1:25

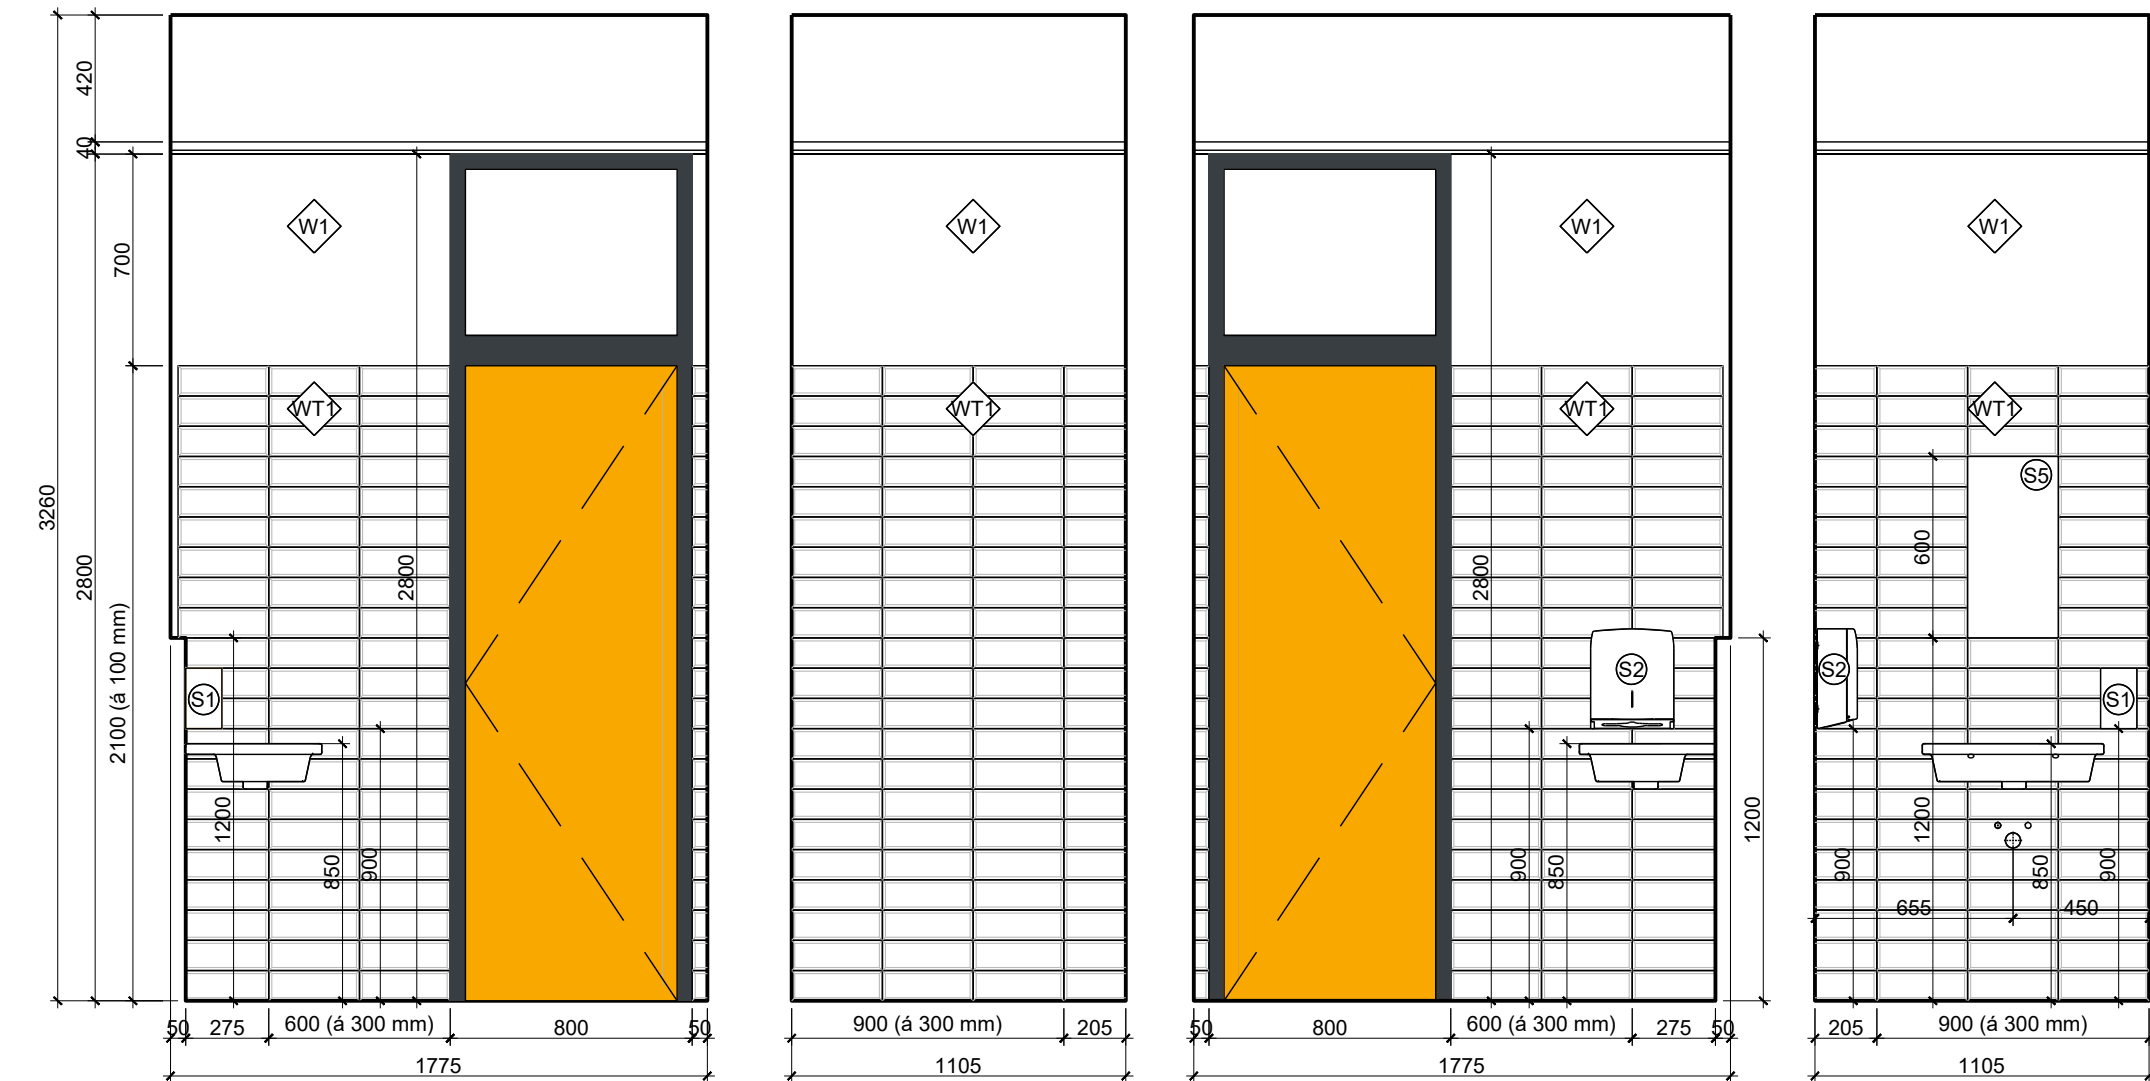


1 Pohled interiér m.č. 229
1:25

2 Pohled interiér m.č. 229
1:25

3 Pohled interiér m.č. 229
1:25

4 Pohled interiér m.č. 229
1:25

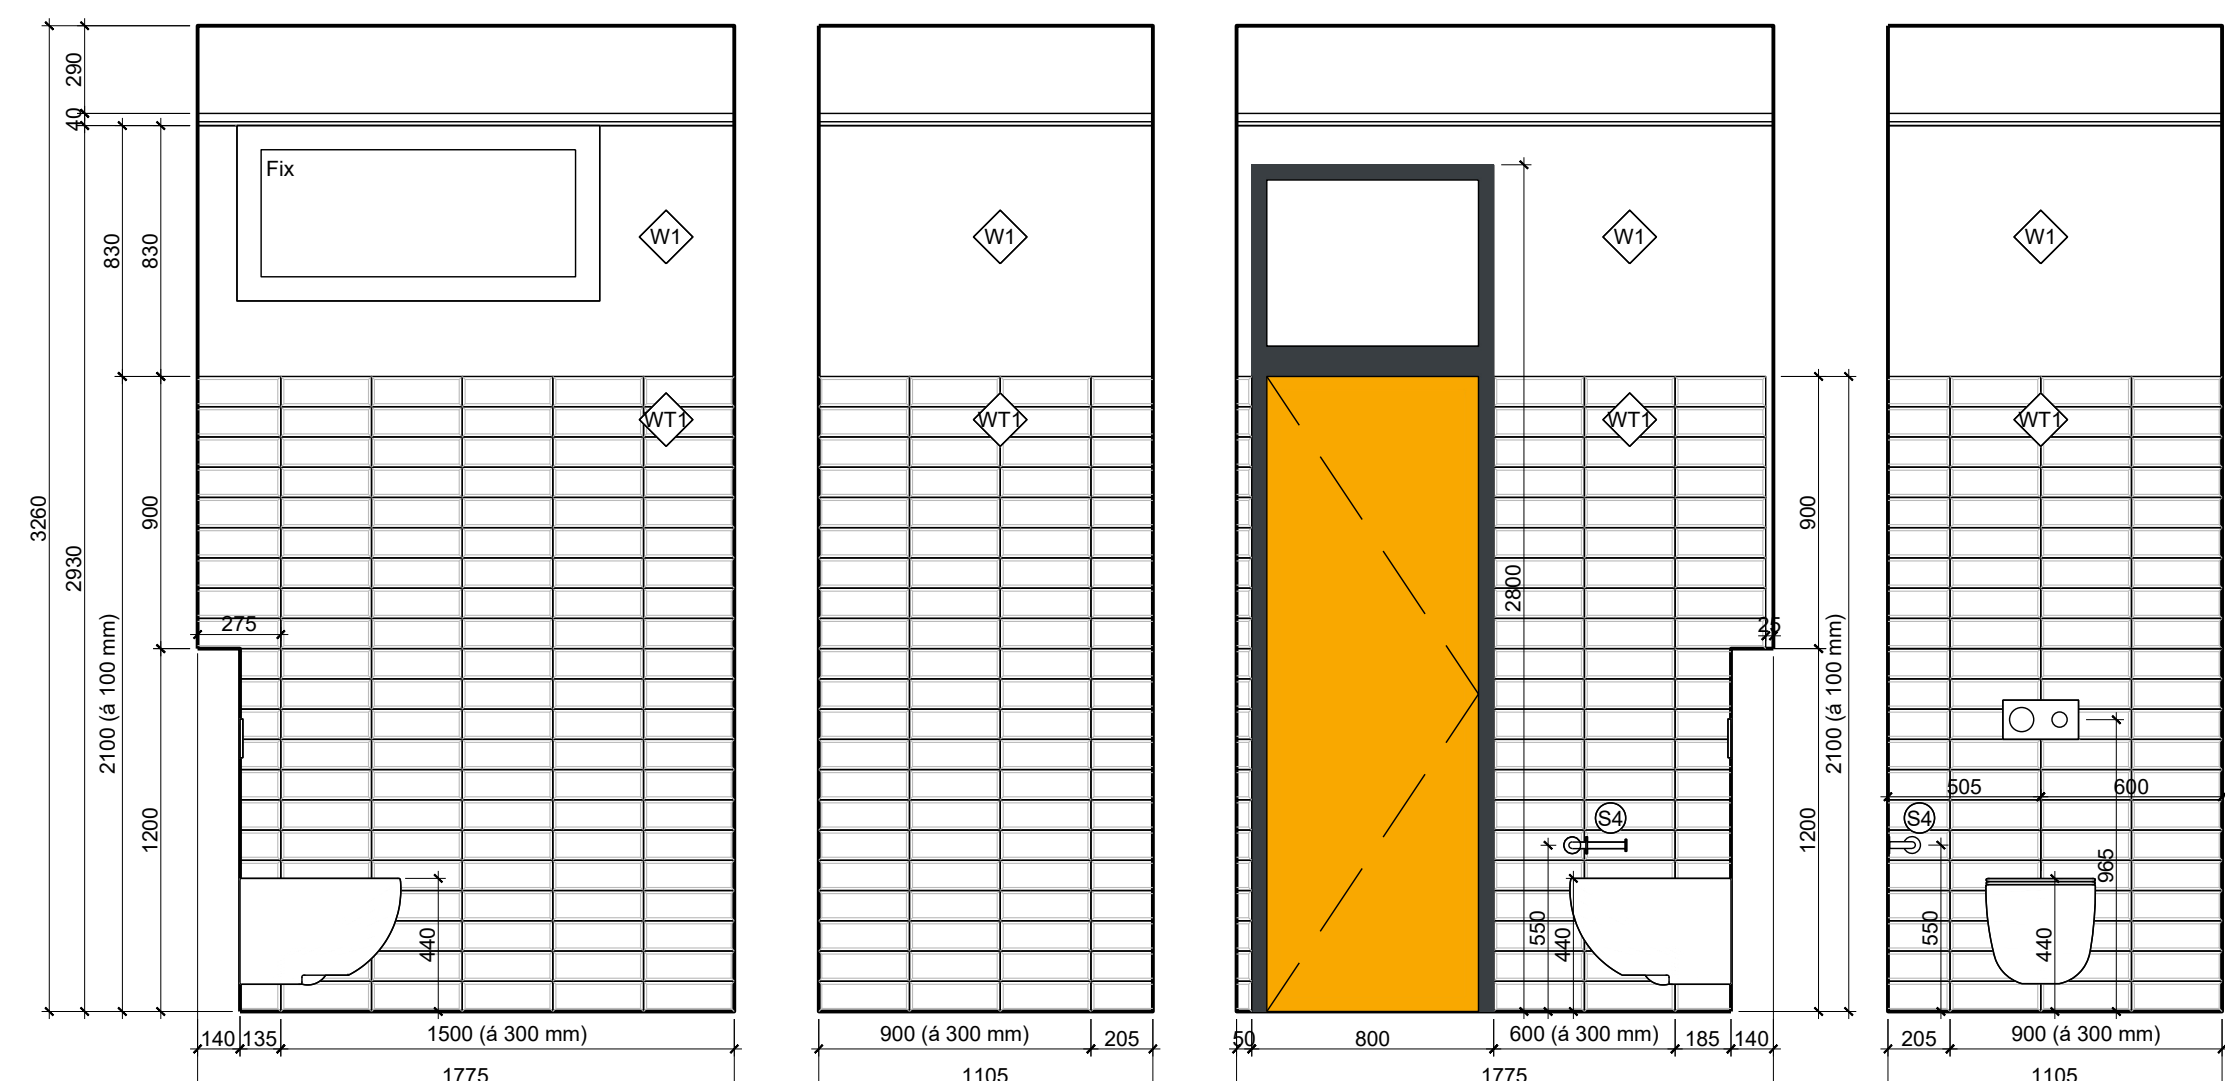

1 Pohled interiér m.č. 230
1:25

2 Pohled interiér m.č. 230
1:25

3 Pohled interiér m.č. 230
1:25

4 Pohled interiér m.č. 230
1:25

Legenda materiálu		
Konstrukce	Ozn.	Materiál
	W 1	Nová štuková omítka opatřená malbou ve dvou vrstvách aplikovanou na povrch opatřený základním penetračním nátěrem. Vysoce paropropustný jednosložkový minerální nátěr pro stěny a stropy v interiéru. Se sníženým obsahem emisních látek, bez obsahu konzervačních činidel. Zlepšuje klima vnitřních prostor aktivním vytvářením iontů vzduchu. Barevné řešení - bílá.
	WT 1	Keramický rektifikovaný obklad s fazetou (subway tile) 100x300x8 mm s plnoprobarveným slinutým třepem lepený na stěnu. Barva bílá, provedení lesk. Spára v barvě obkladu. Podklad bude na novém zdivu proveden jádrovou omítkou tl. 15 mm. Případné nerovnosti budou řešeny tenkovrstvou omítkou s výztužnou sítkou tl. cca 4 mm. Podkladní vrstva opatřena penetračním nátěrem a hydroizolačním nátěrem ve dvou vrstvách. Pro překlenutí přechodů, dilatací a zpevnění vnitřních rohů bude do izolační vrstvy vložena bandáž. Spárování flexibilní hmotou vodě odpudivou s ochranou proti tvorbě plísní a výkvětů.

- Poznámky**
- Všechny sanitární výrobky budou přikotveny pomocí chemických kotev
 - Hydroizolace bude provedena ze stěrky v celé ploše podlah a vytažena do 200 mm výšky stěny.
 - V případě rozporů v projektové dokumentaci prováděcí firma kontaktuje projektanta před zahájením prací
 - V případě absence výpisu materiálu v projektové dokumentaci nebo výkazu výměr bude provedeno v rámci nabídkové ceny.
 - Pohledy jsou řazeny ve směru hodinových ručiček.

Zakázka č.: 20200801			wellnetdesign s.r.o. Wellnerova 134/7, Olomouc, 77900 projekce@wellnetdesign.cz tel. 608 78 44 77 IČ: 02660296			
Projektant:	Ing. Daniela Diblíková	Vypracoval:			Natálie Kovářiková	Schválil:
Investor:	Obec Lipůvka, č.p. 146, 679 22 Lipůvka				Datum:	08/2024
Zakázka:	Přístavba a modernizace základní školy - Lipůvka p.č. 821, 822, 823, 825, 826, 828 k.ú. Lipůvka				Stupeň:	DPS
Dokumentace:	D.1.1 Architektonicko-stavební řešení SO01				Index zm.:	Razítko: <