




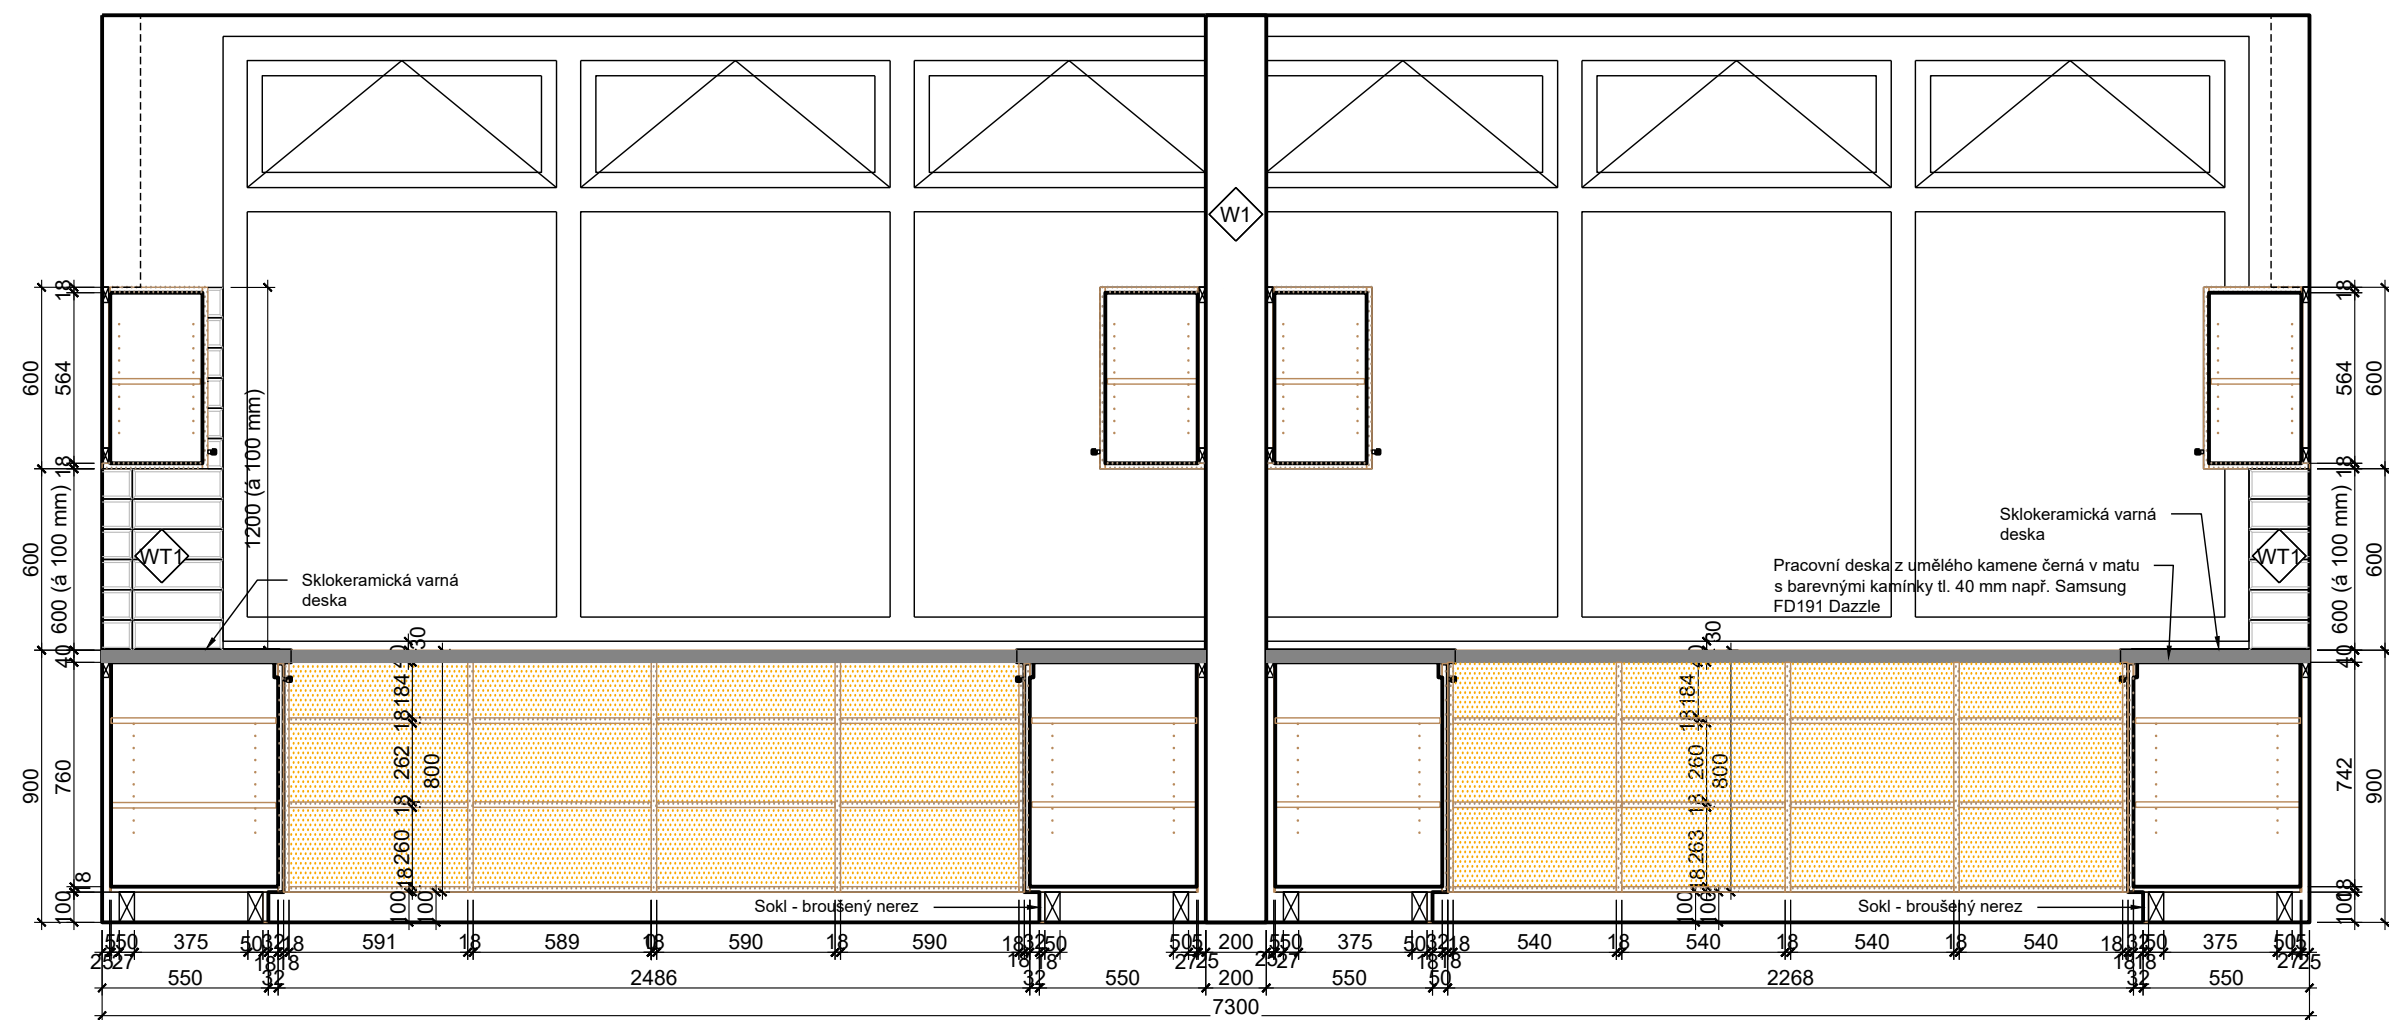


1 Pohled interiér m.č. 219
1:25

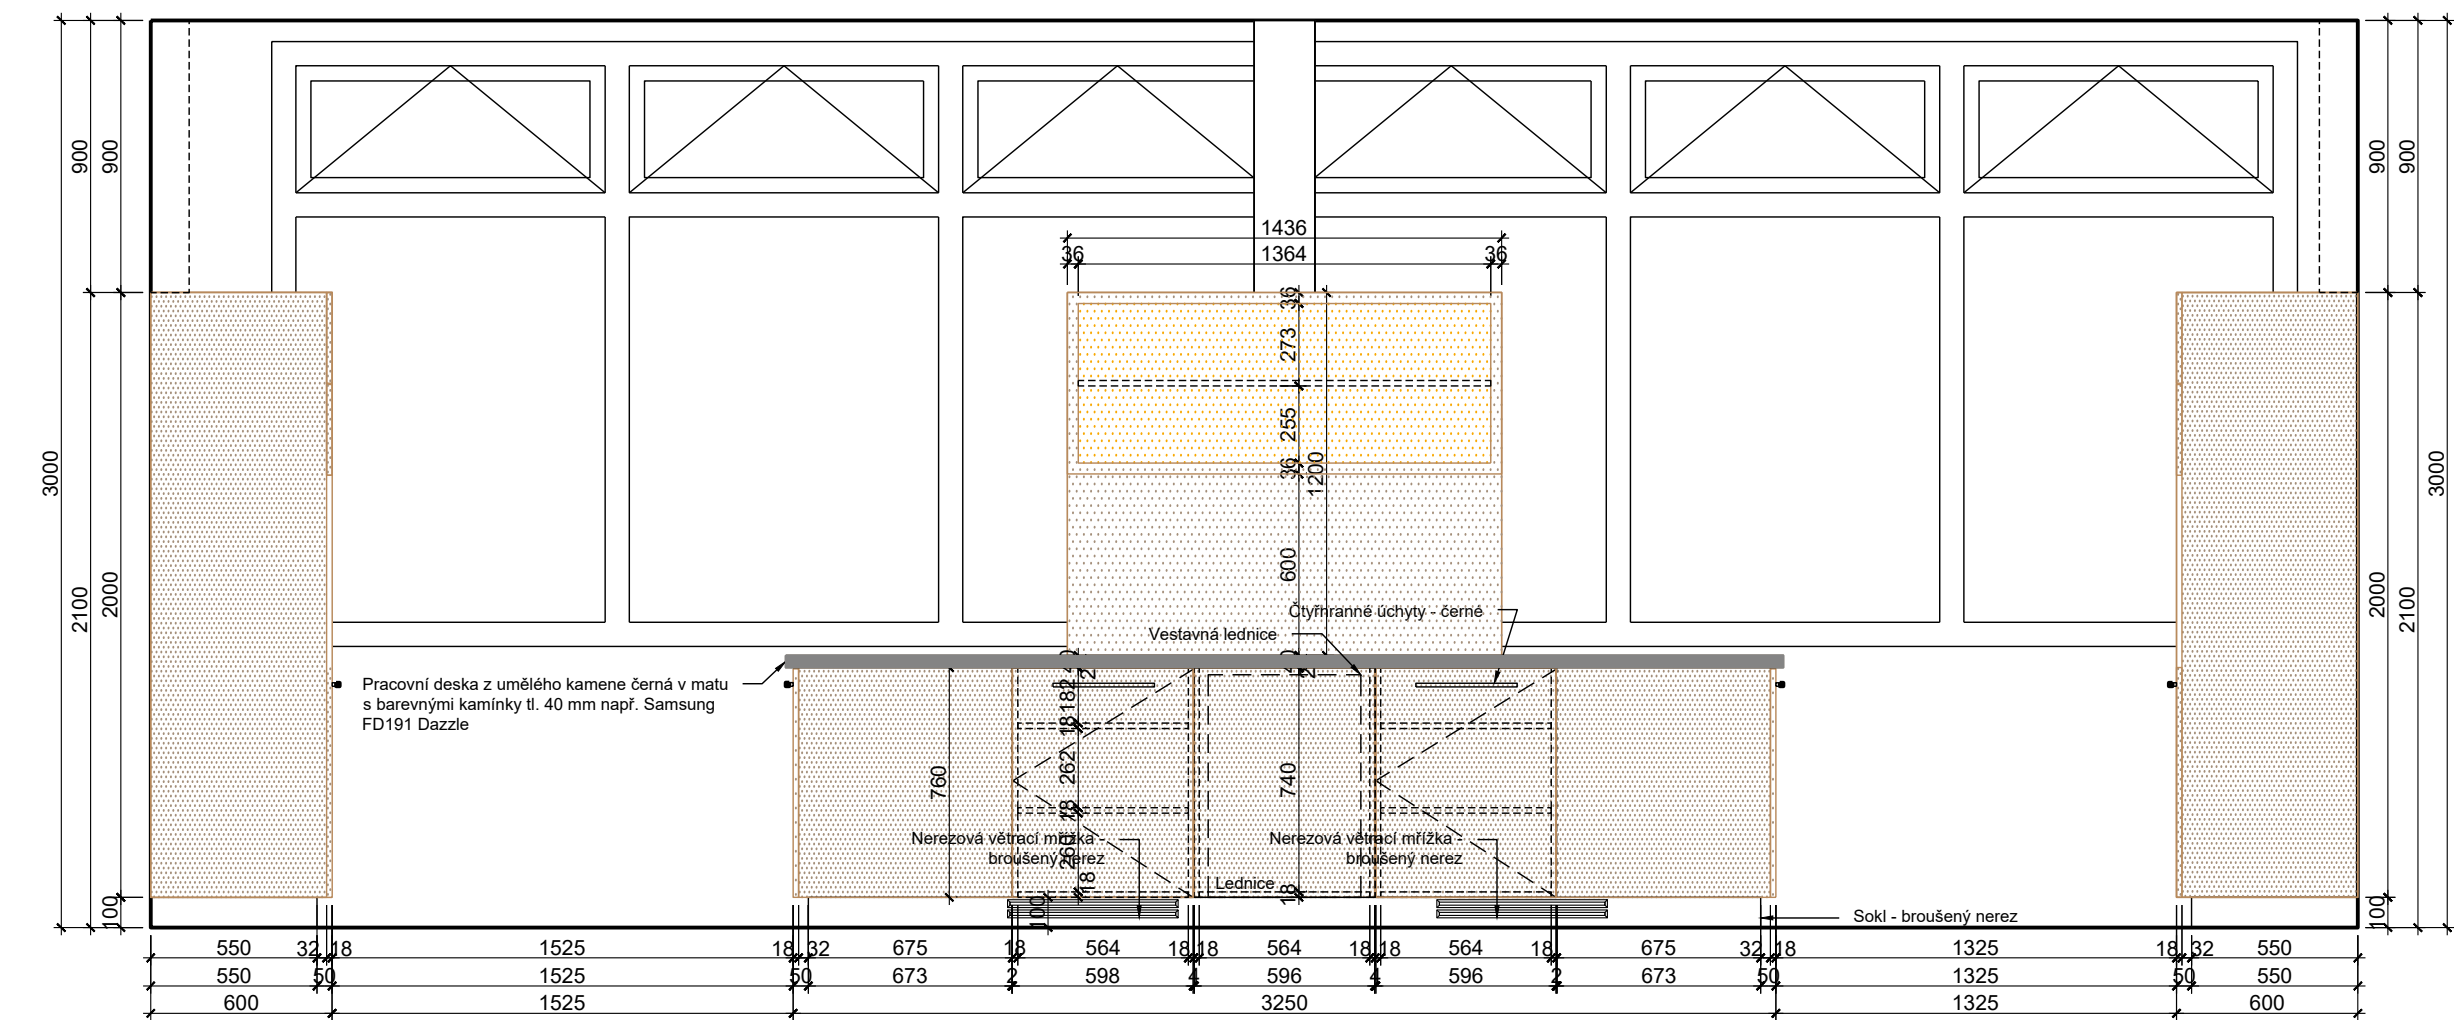


4 Pohled interiér m.č. 219
1:25

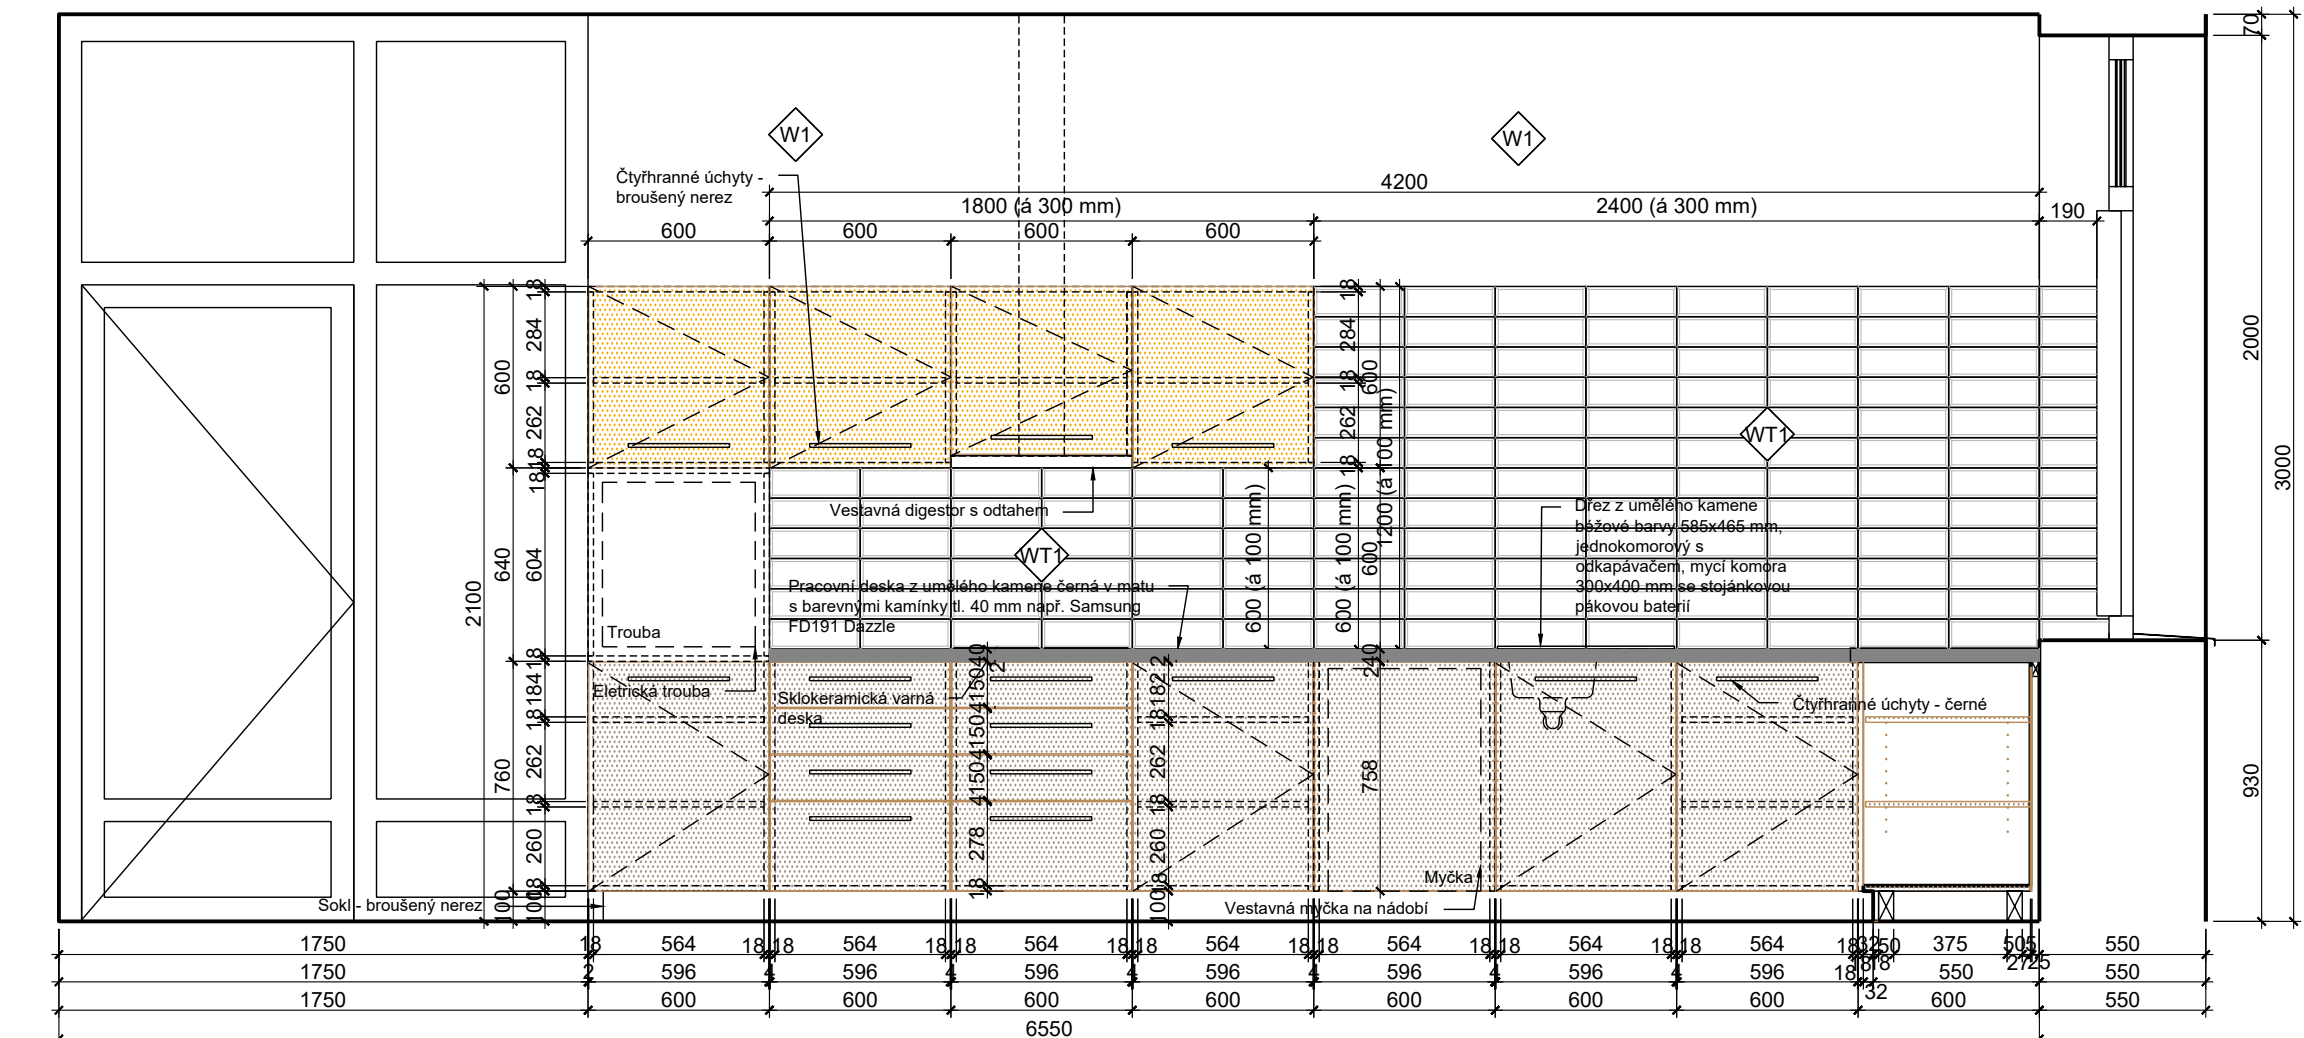


2 Pohled interiér m.č. 219
1:25

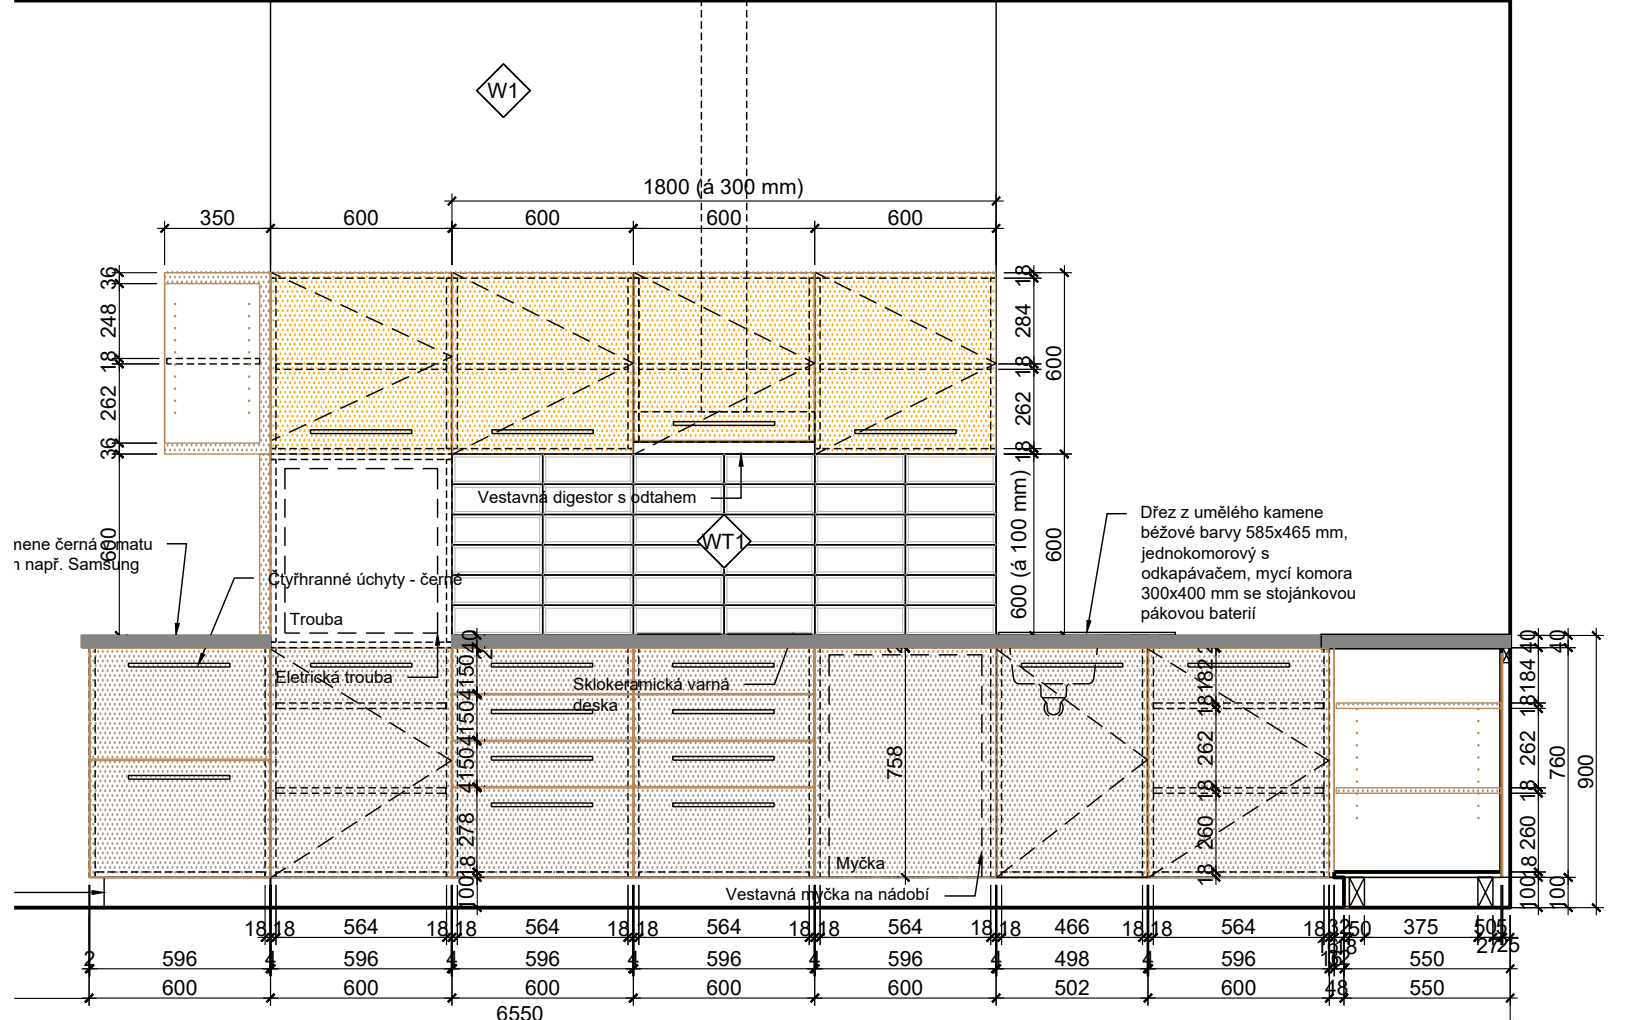

3 Pohled interiér m.č. 219
1:25

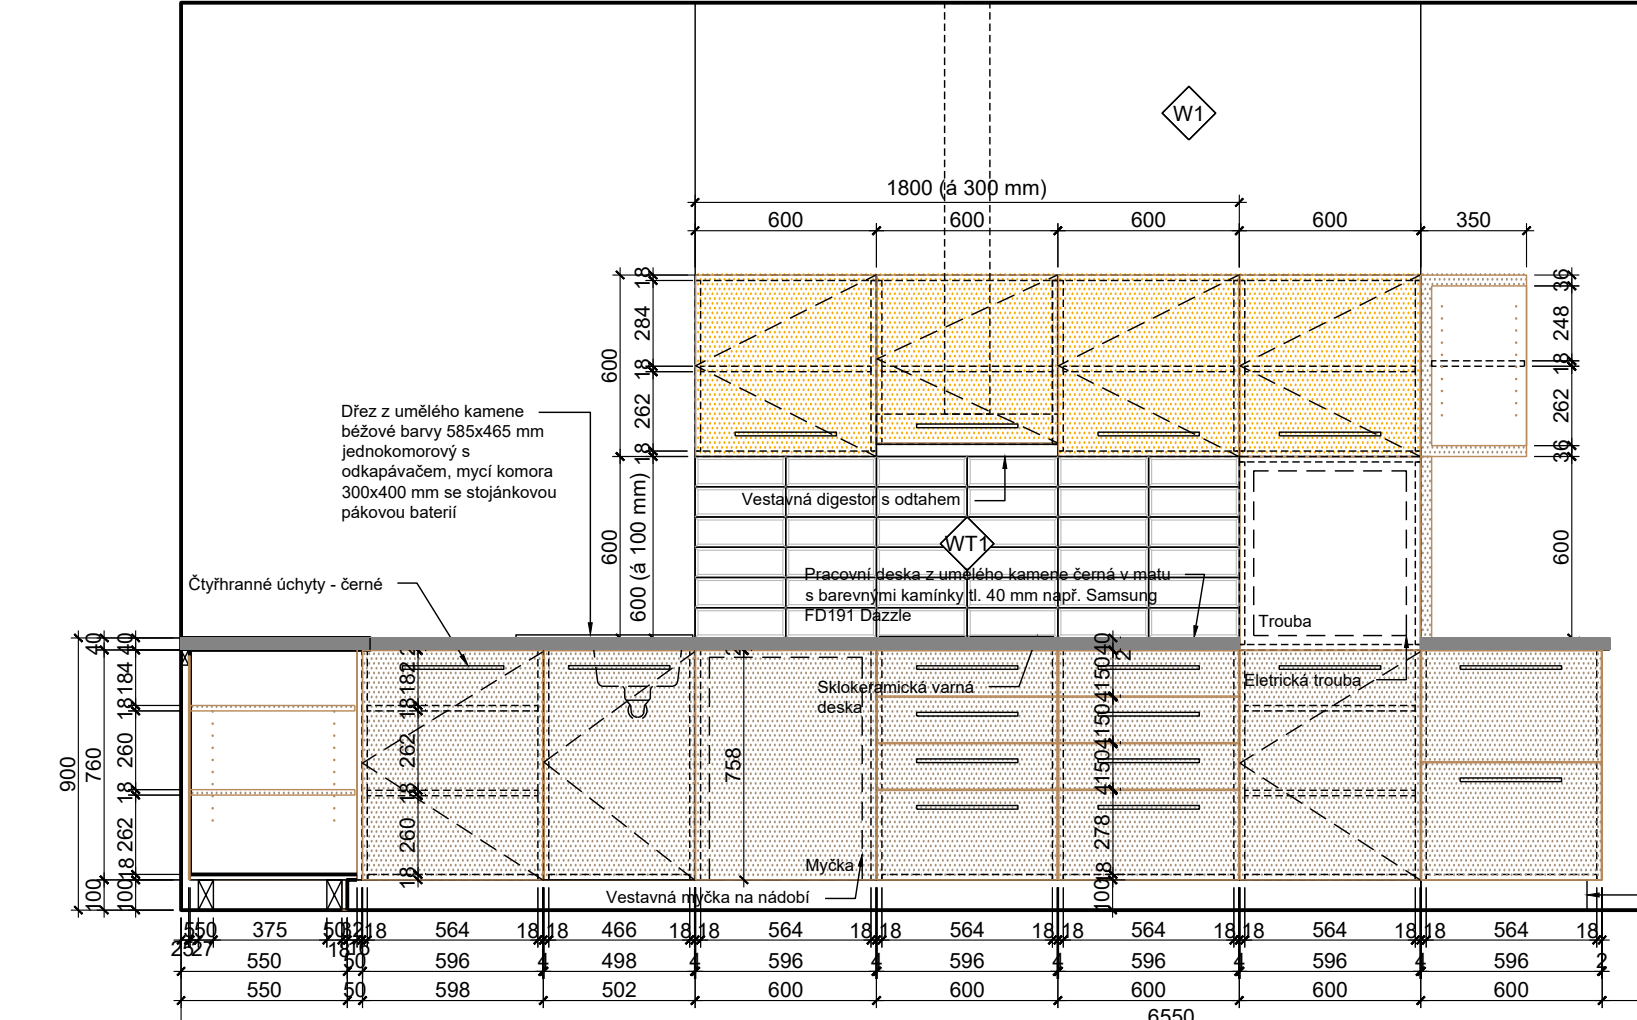

6 Pohled interiér m.č. 219
1:25

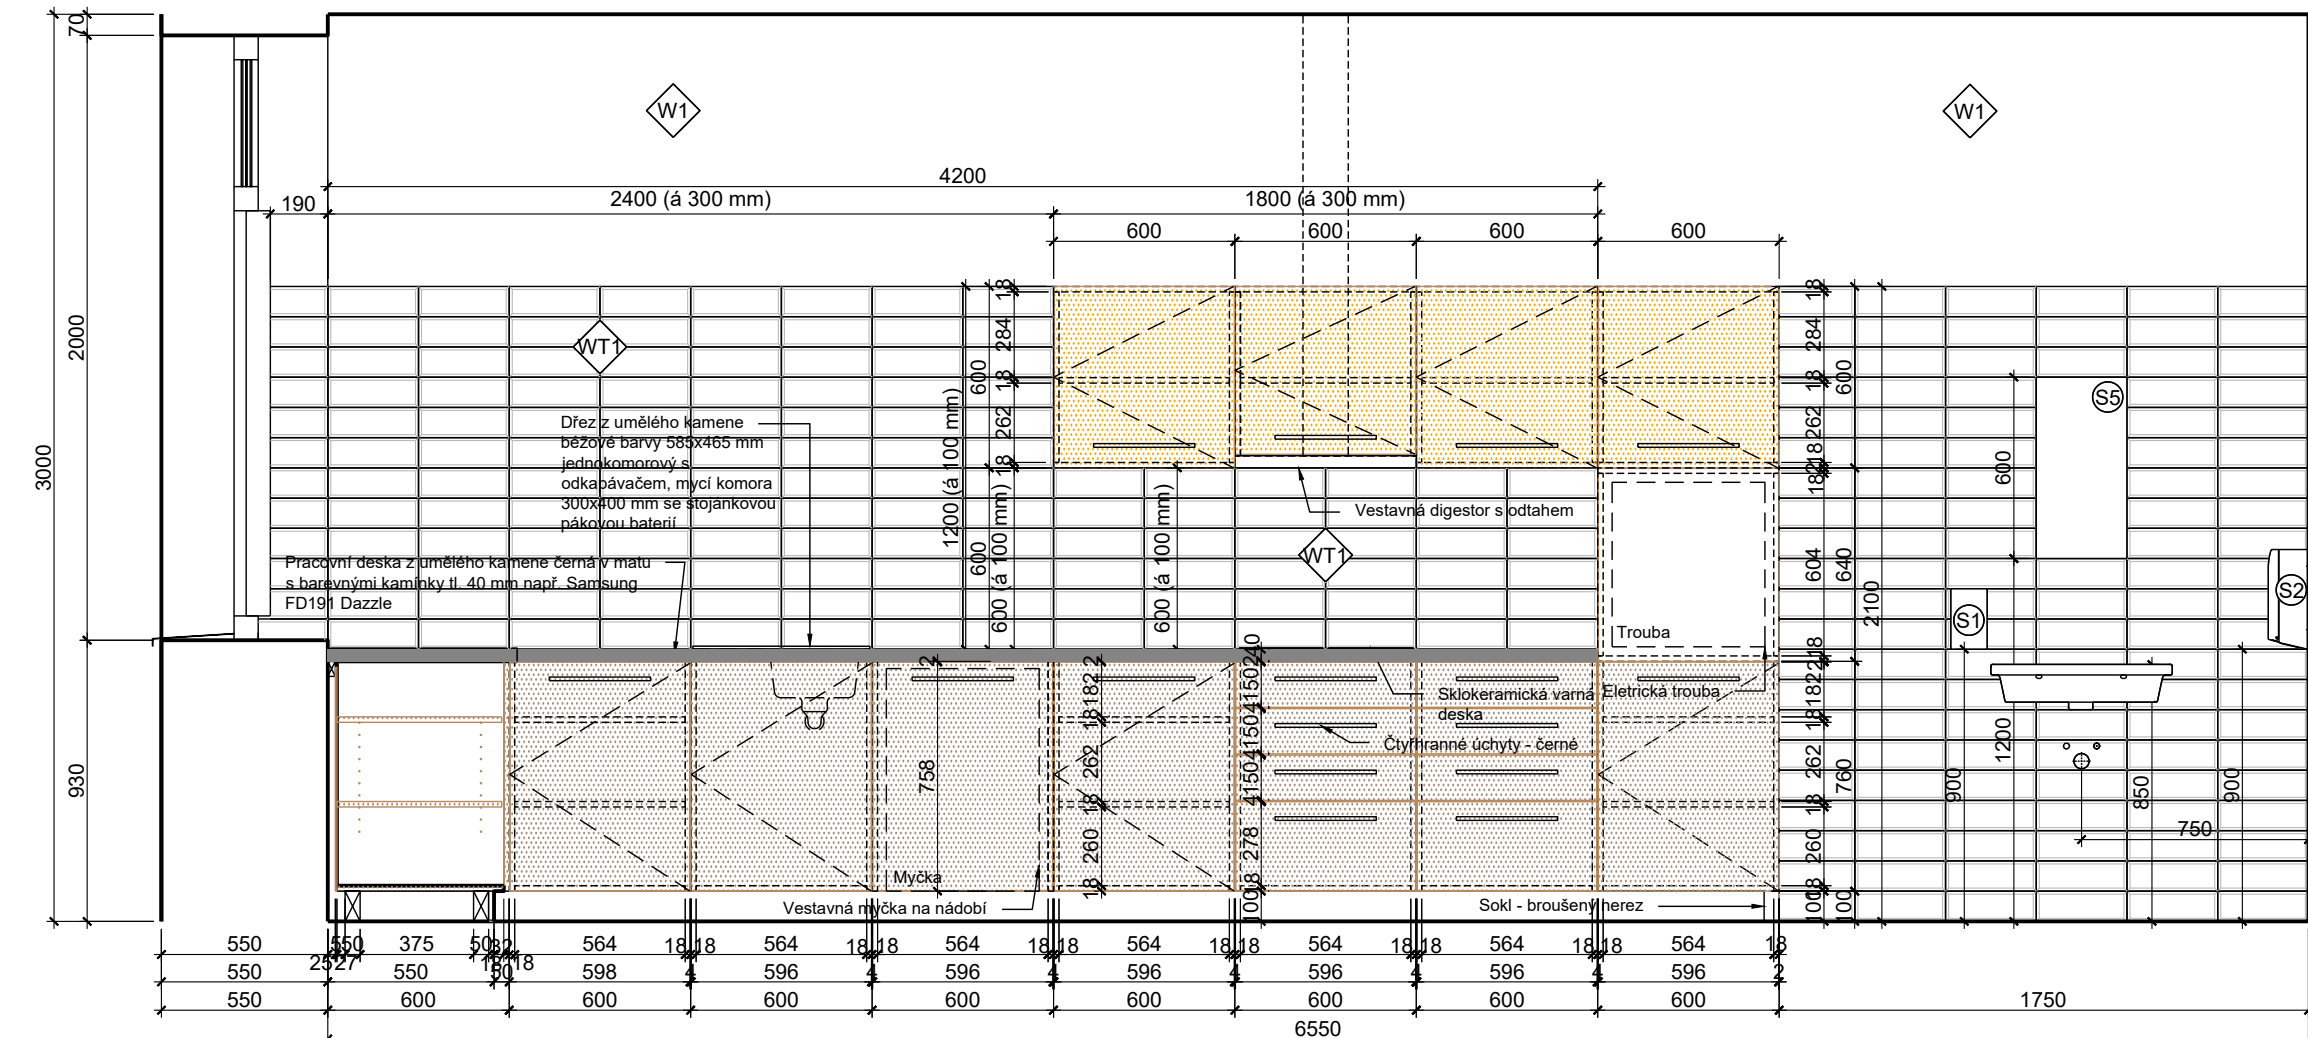

5 Pohled interiér m.č. 219
1:25

Legenda materiálů - barevné řešení



Legenda materiálů

Konstrukce	Ozn.	Materiál
W 1		Nová štuková omítka opatřená malbou ve dvou vrstvách aplikovanou na povrch opatřený základním penetračním nátěrem. Vysoké paropropustný jednosložkový minerální nátěr pro stěny a stropy v interiéru. Se sníženým obsahem emisních látek, bez obsahu konzervačních činidel. Zlepšuje klima vnitřních prostor aktivním vytvářením iontů vzduchu. Barevné řešení - bílá.
W T1		Keramický rektifikovaný obklad s fazetou (subway tile) 100x300x8 mm s plnohrobovým slinutým třepem lepený na stěnu. Barva bílá, provedení lesk. Spára v barvě obkladu. Podklad bude na novém zdivu proveden jádrovou omítkou tl. 15 mm. Případné nerovnosti budou řešeny tenkovrstvou omítkou s výztužnou sítkou tl. cca 4 mm. Podkladní vrstva opatřena penetračním nátěrem a hydroizolačním nátěrem ve dvou vrstvách. Pro překlenutí přechodů, dilatací a zpevnění vnitřních rohů bude do izolační vrstvy vložena bandáž. Spárování flexibilní hmotou vodě odpudivou s ochranou proti tvorbě plísní a výkvětů.

Poznámky

- Všechny sanitární výrobky budou přiklopeny pomocí chemických kotvě
- Hydroizolace bude provedena ze sítěrky v celé ploše podlah a vytažena do 200 mm výšky stěny.
- V případě rozporů v projektové dokumentaci prováděcí firma kontaktuje projektanta před zahájením prací
- V případě absence výpisu materiálu v projektové dokumentaci nebo výkazu výměr bude provedeno v rámci nabídkové ceny.

Zakázka č. 20200801	Projektant: Ing. Daniela Diblíková	Vypracoval: Natálie Kovářiková	Schválil: Ing. Daniela Diblíková	wellnetdesign s.r.o.
Investor: Obec Lipůvka, č.p. 146, 679 22 Lipůvka	Zakázka: Přístavba a modernizace základní školy - Lipůvka p.č. 821, 822, 823, 825, 826, 828 k.ú. Lipůvka			Datum: 08/2024
Dokumentace: D.1.1 Architektonicko-stavební řešení SO01	Výkres: Povrchové úpravy - kuchyňka			Stupeň: DPS
Číslo: D.1.1.1.6.3	Měřítko: 1:25			Razítko: Ing. Daniela Diblíková