



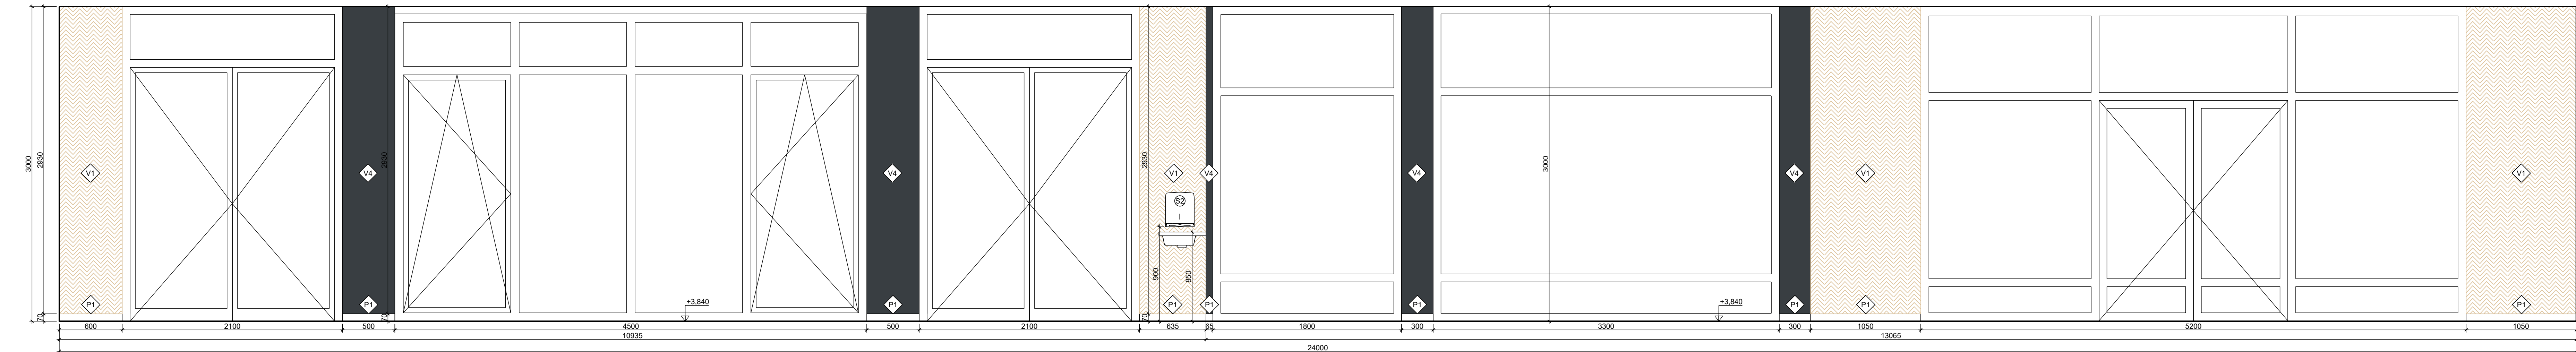


4 Pohled interier m.č. 220
1:25

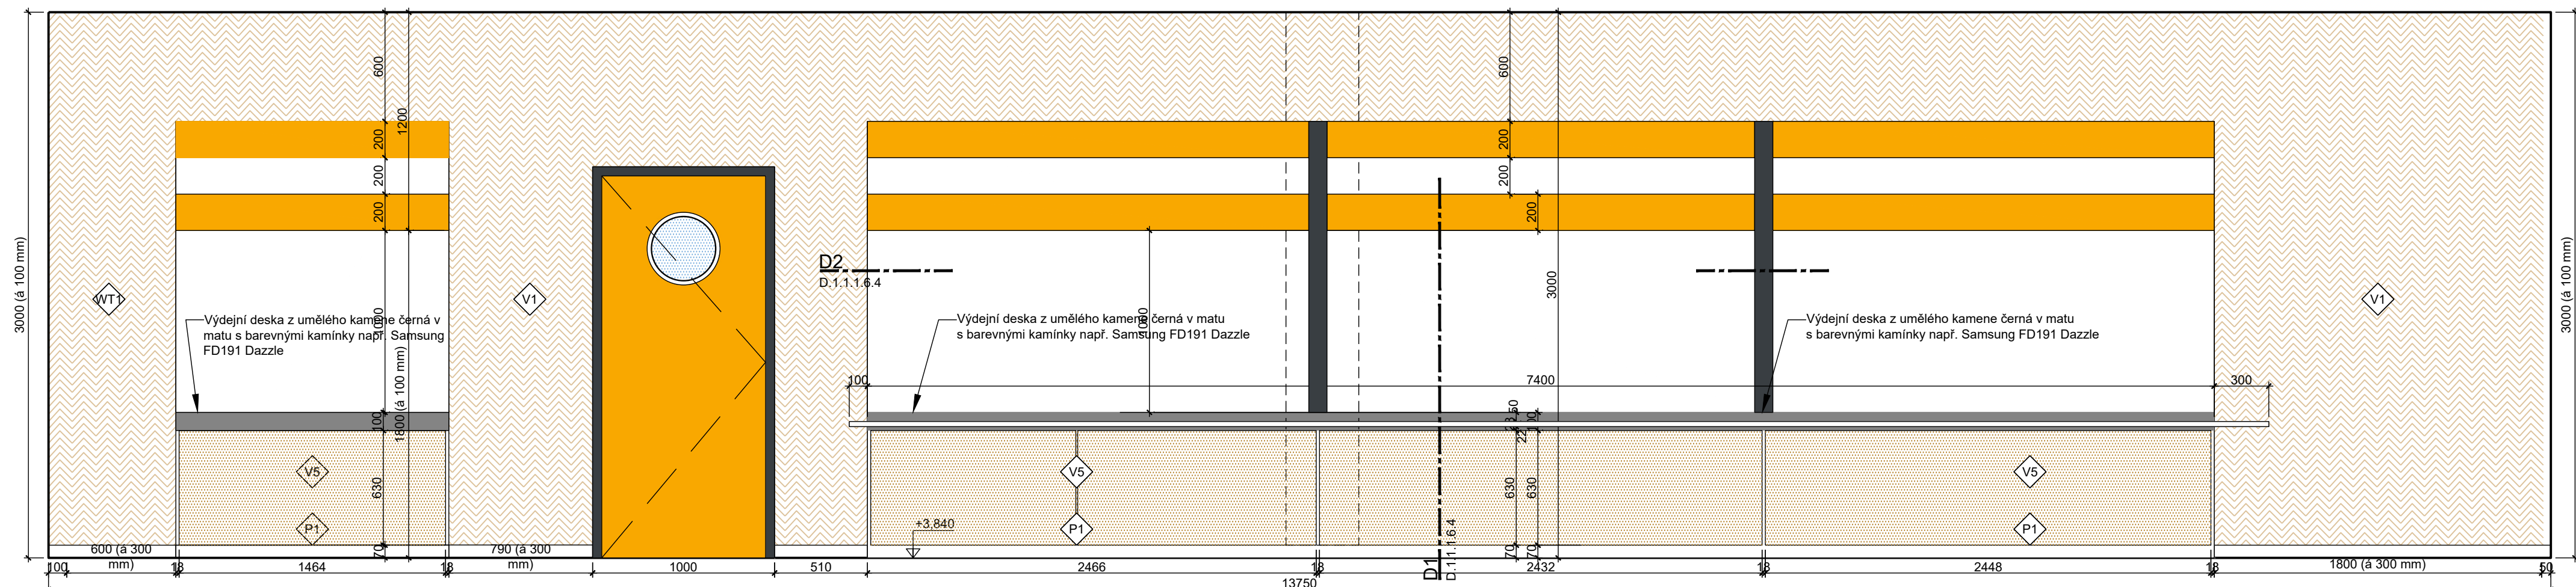


2 Pohled interier m.č. 220
1:25




1 Pohled interier m.č. 220
1:25

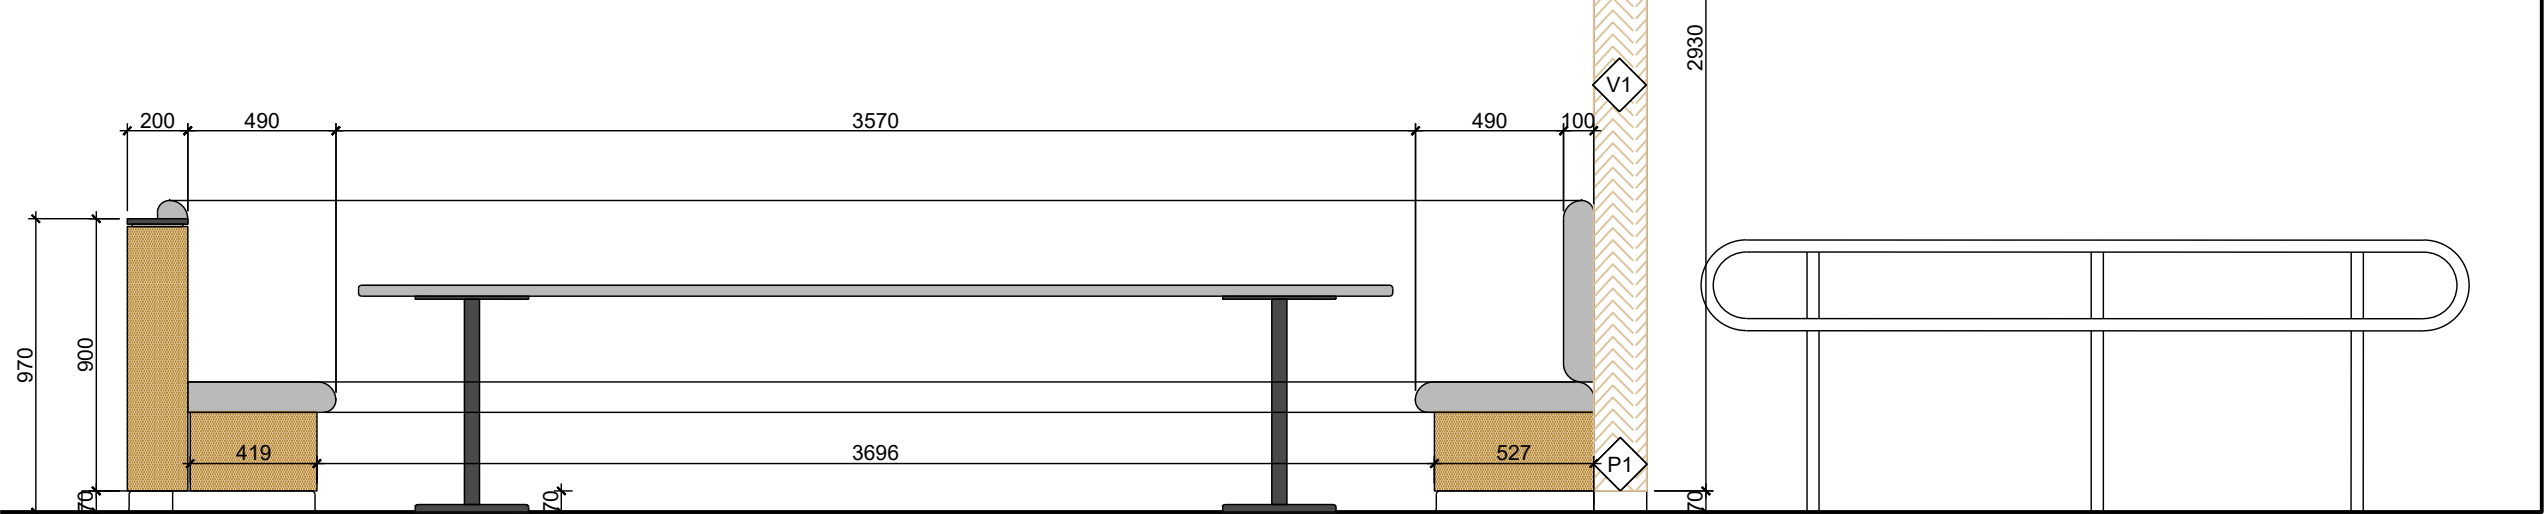


2b Pohled interier m.č. 220
1:25

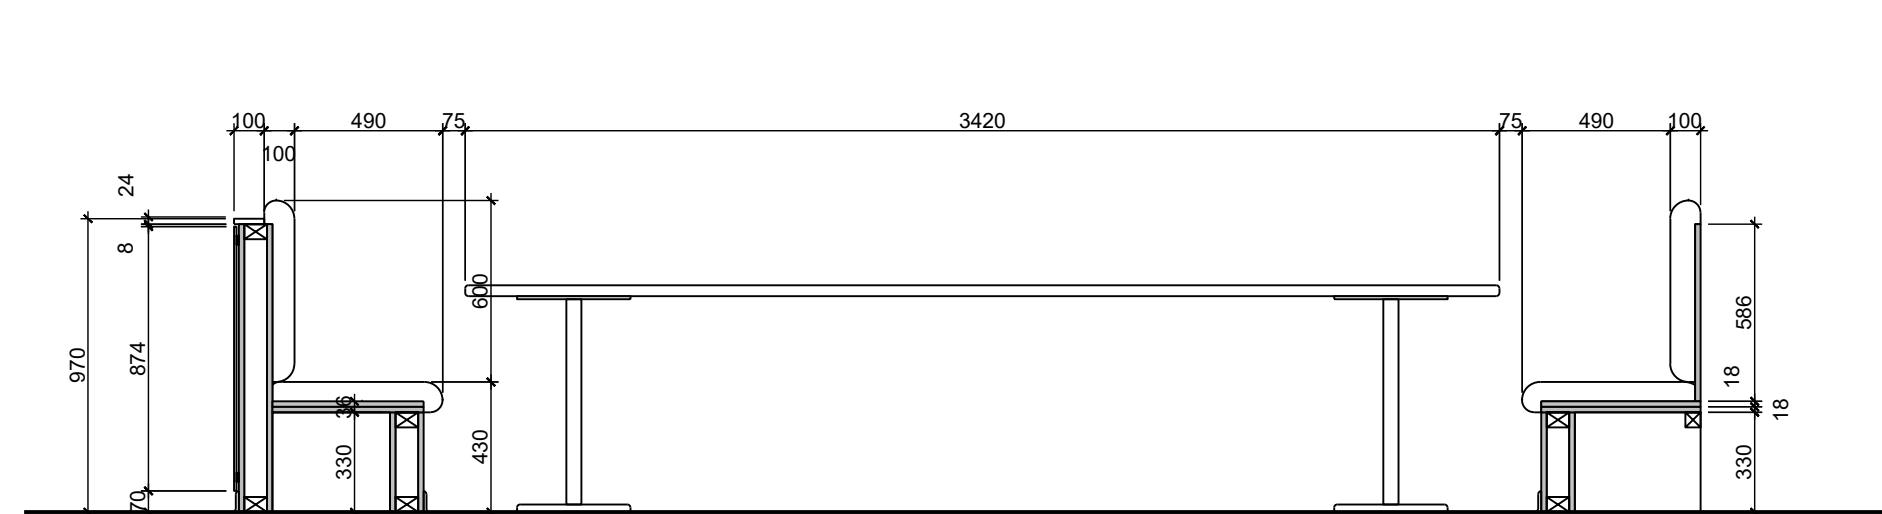


Rez
Rez lavici - interier m.č. 220
1:25

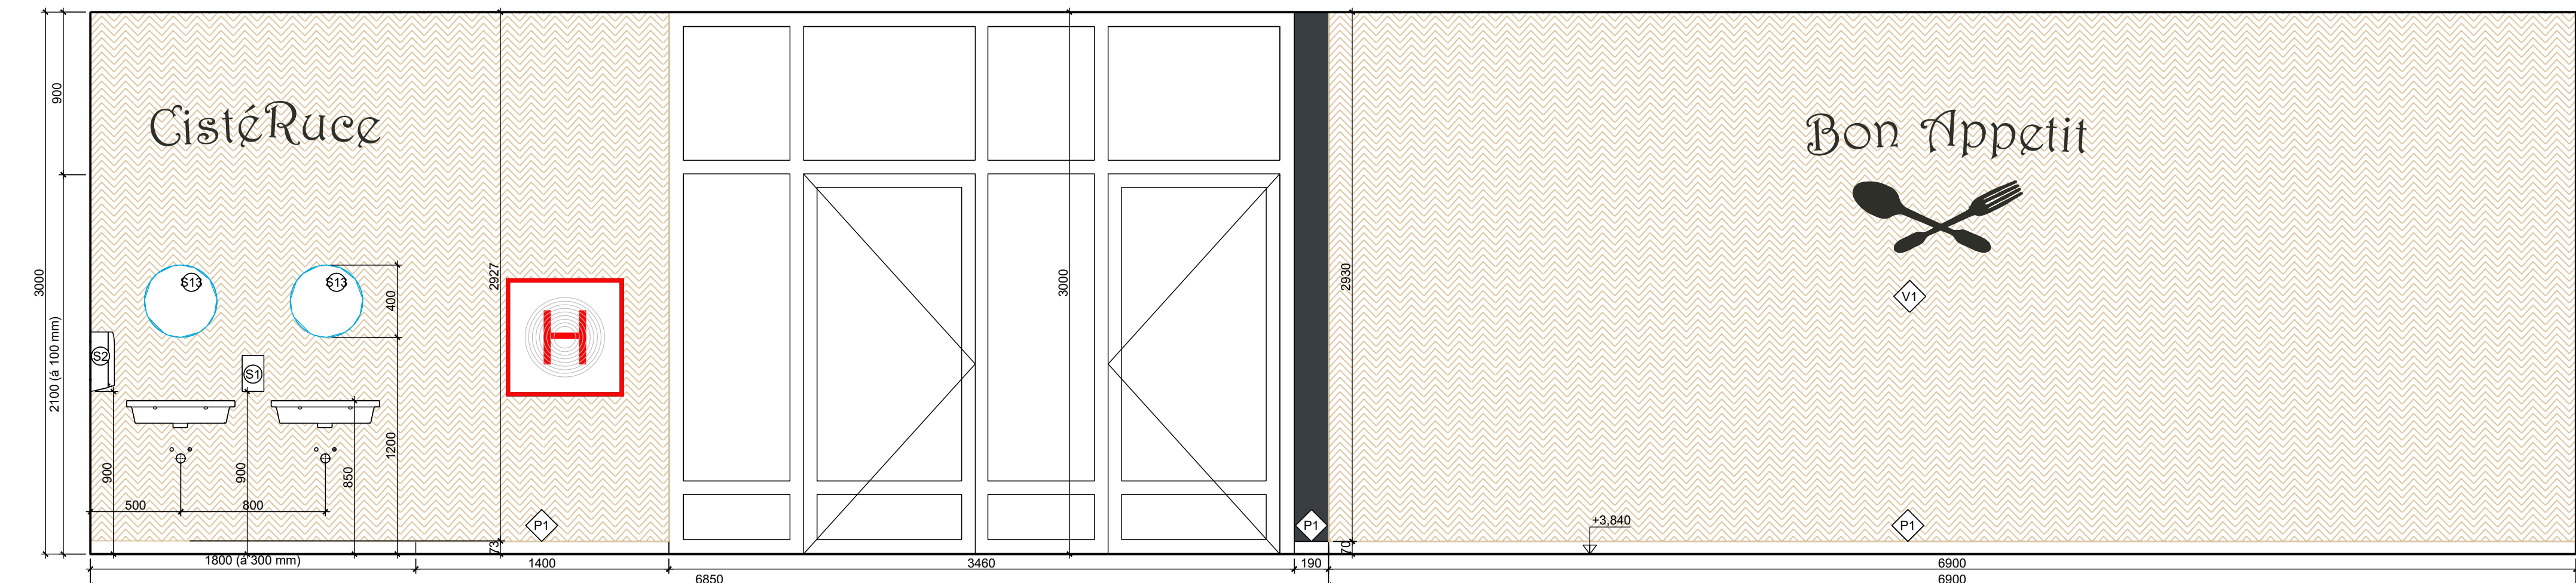

3 Pohled interier m.č. 220
1:25

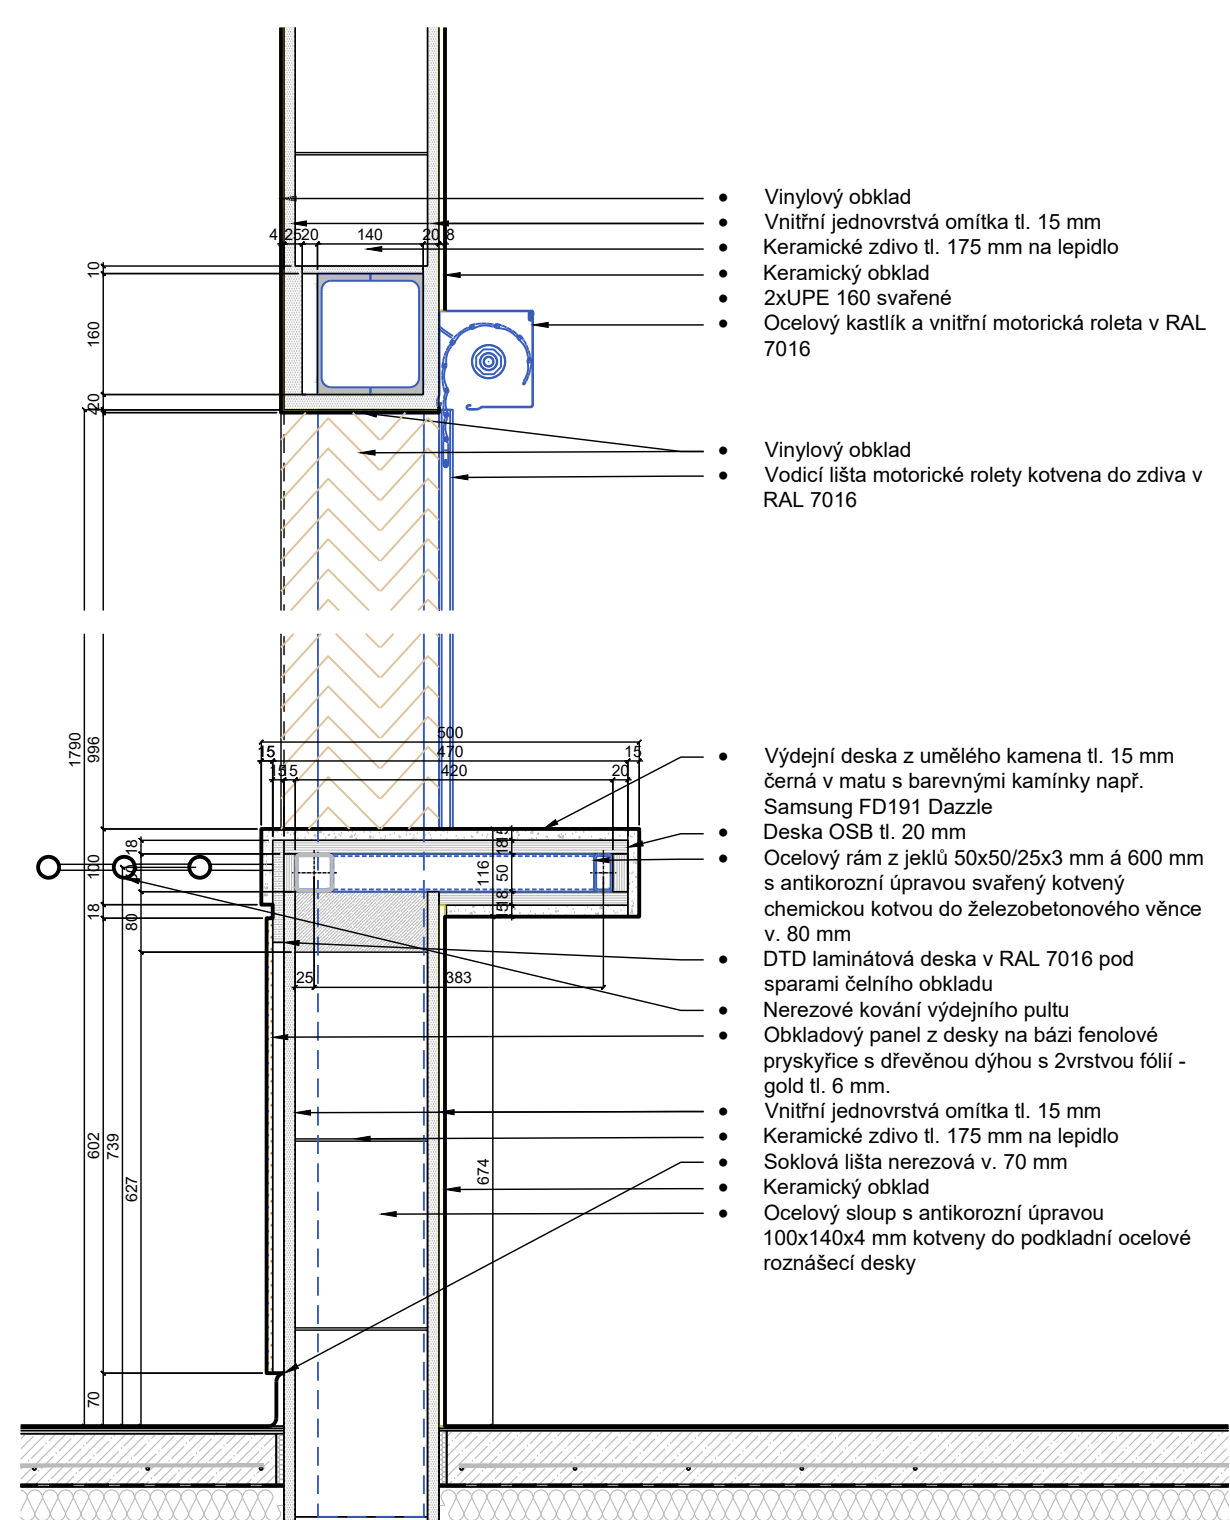

D1 Detail - výdejní okno - fez
1:10

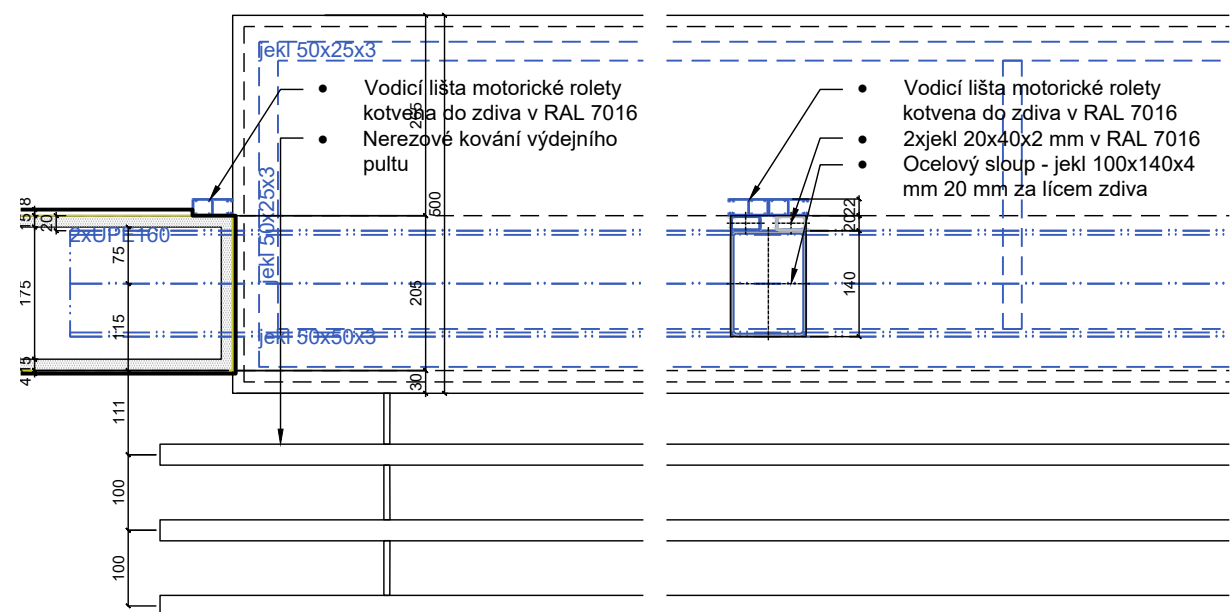

D2 Detail - výdejní okno - fez
1:10

Legenda materiálu - barevné řešení



Poznámky

- Lavice budou kovány do podlahy a ke stěně. Obvodová dělicí příčka bude provedena z dřevěných hranolů kovovaných do podlahy opláštěný z DTD s epoxidovými hranami. Seškolky a opěrka budou s galvanizovanými potrubími kovovanými v barevné světlé šedé RAL 7032.
- Stolní deska z umělého kamene černá v matu s barevnými kamínky např. Samsung FD191 Dazzle.
- V případě rozporů v projektové dokumentaci prováděcí firma kontaktuje projektanta před zahájením prací.
- V případě absence výpisu materiálu v projektové dokumentaci nebo výkazu výměr bude provedeno v rámci nabídkové ceny.
- Pokyny jsou řazeny ve směru hodnotných rozúčků.

Zakázka č.: 20200801		Projektant: Ing. Daniela Diblíková		Výpracovní: Natálie Kovaříková		Schválil: Ing. Daniela Diblíková		wellneldesign s.r.o.	
Investor: Obec Lipůvka, č.p. 146, 679 22 Lipůvka		Zakázka: Přístavba a modernizace základní školy - Lipůvka		Datum: 08/2024		Stupeň: dPS		Razítko:	
Dokumentace: D.1.1 Architektonicko-stavební řešení SO01		Index zm.: 1		Číslo: D.1.1.1.6.4		Měřítko: 1:25		Ing. Daniela Diblíková	
Výkres: Povrchové úpravy - jídelna									