


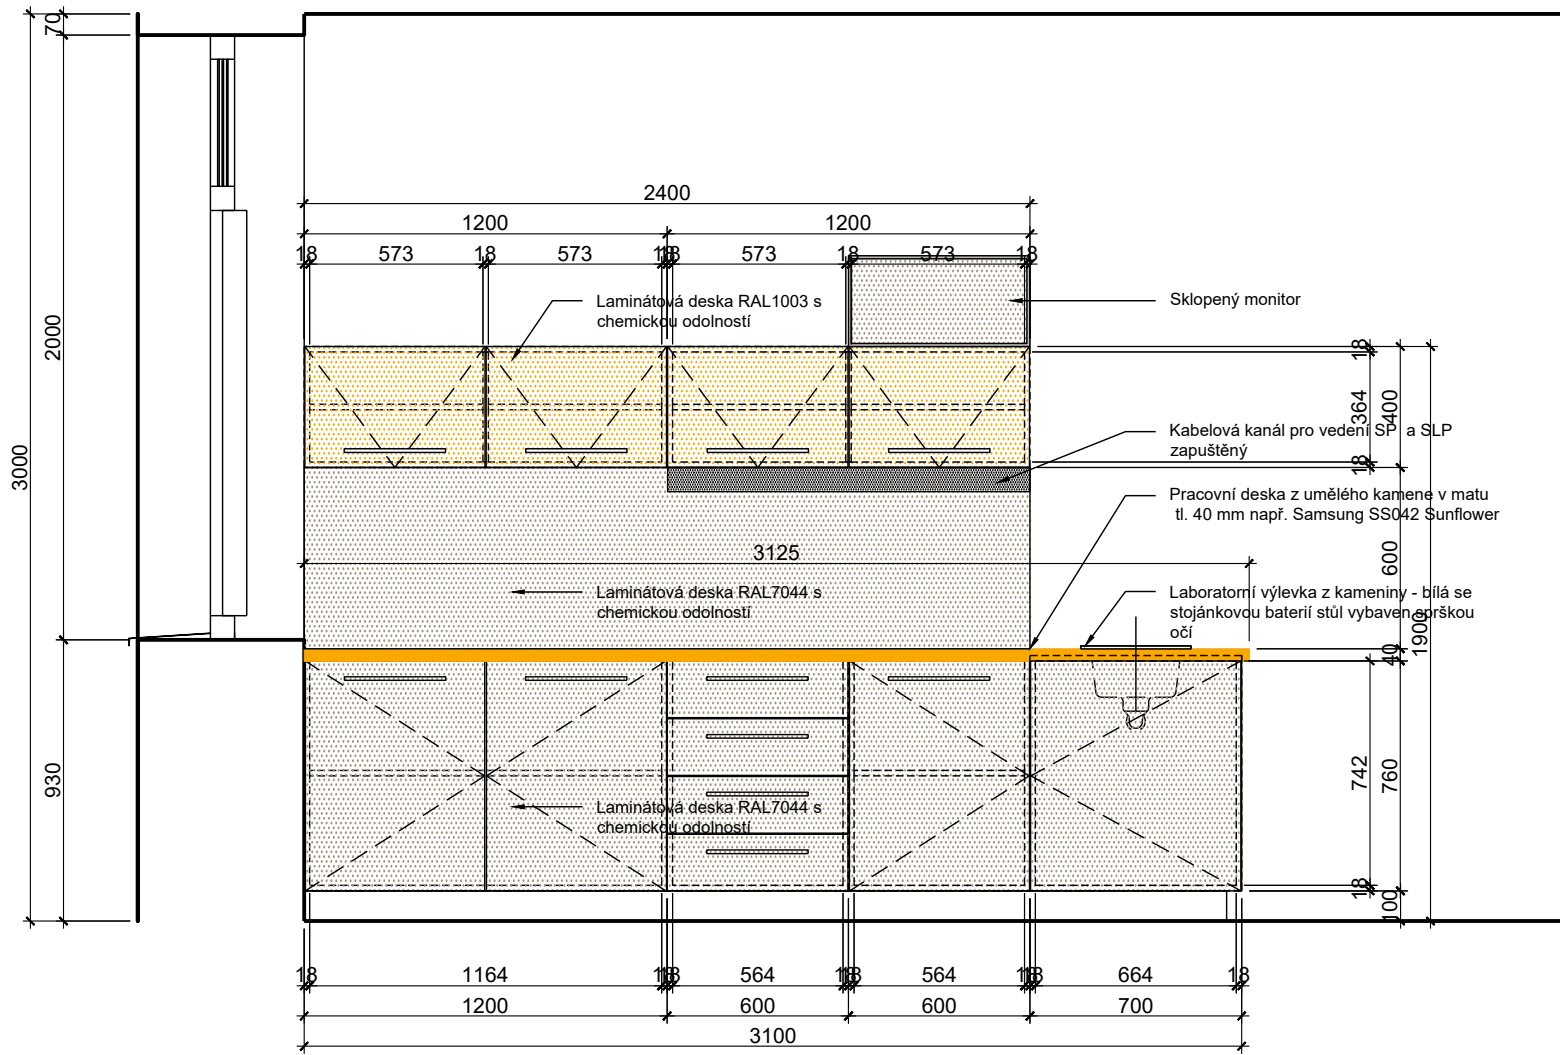


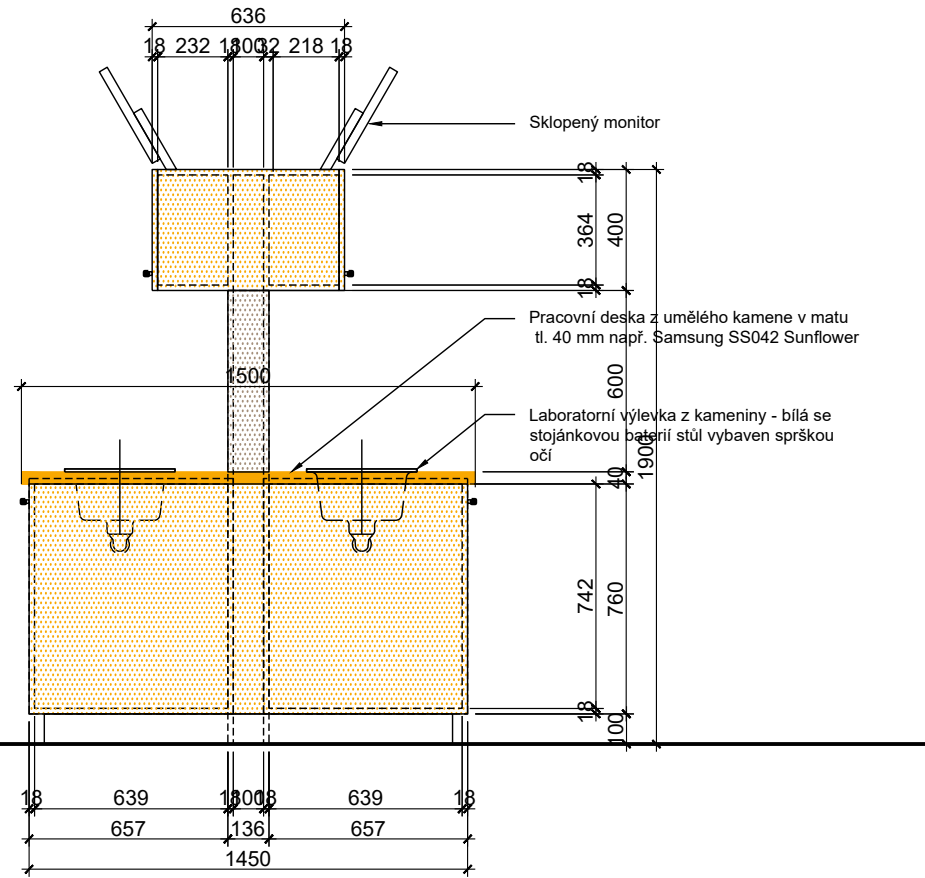

T3 Laboratorní stůl m.č. 324 - pohled čelní
1:25

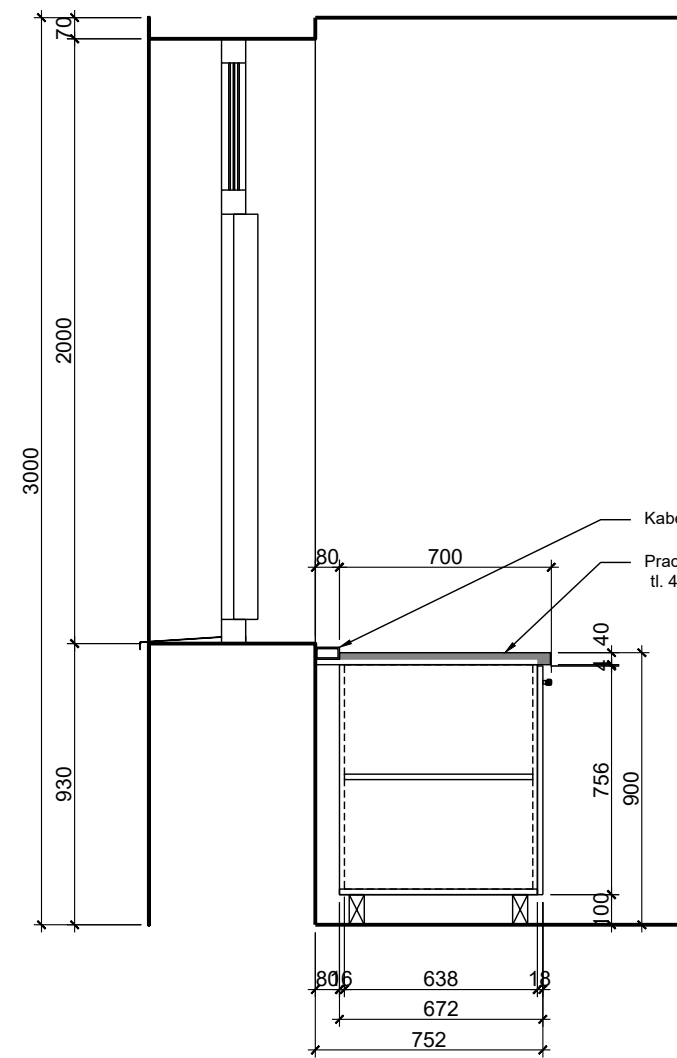

T3 Laboratorní stůl m.č. 324 - pohled boční
1:25

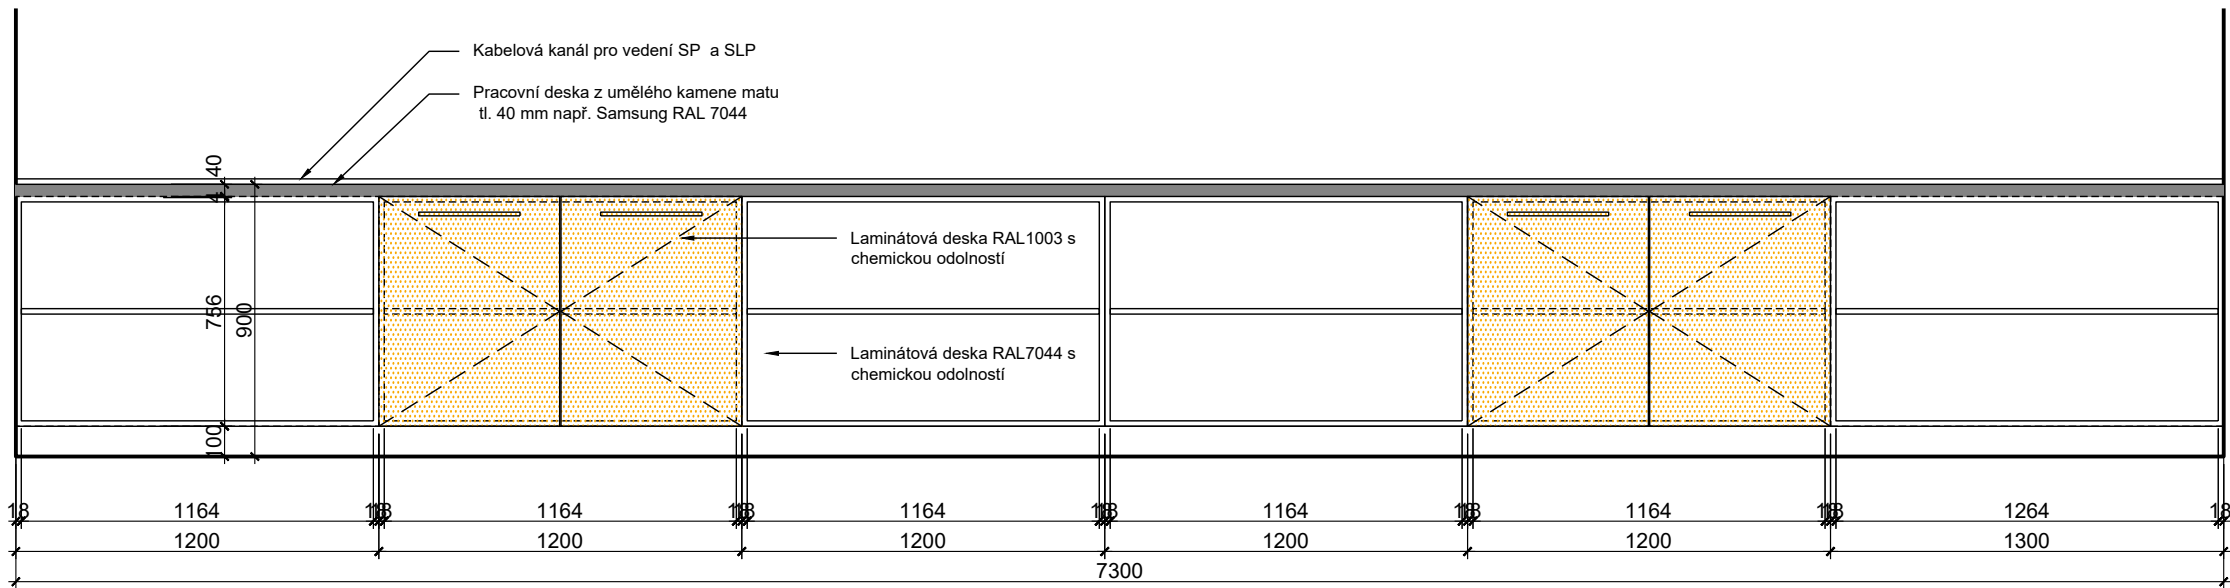

T4 Stůl pro robotiku m.č. 320 - řez
1:25

Poznámky

- Dvířka budou opatřeny cylindrickým zámkem v rozsahu dle požadavků investora

Zakázka č.: 20200801			wellnetdesign s.r.o.	
Projektant:	Ing. Daniela Diblíková	Vypracoval:	Natálie Kovaříková	Schválil: Ing. Daniela Diblíková
Investor:	Obec Lipůvka, č.p. 146, 679 22 Lipůvka			
Zakázka: Přístavba a modernizace základní školy - Lipůvka p.č. 821, 822, 823, 825, 826, 828 k.ú. Lipůvka			Datum: 08/2024	
Dokumentace: D.1.1 Architektonicko-stavební řešení SO01			Stupeň: DPS	Razítko: Ing. Daniela Diblíková Vláčilová
Výkres: Povrchové úpravy - Odborná učebna			Index zm.: _	
			Číslo: D.1.1.1.6.5	
			Měřítko: 1:25	