
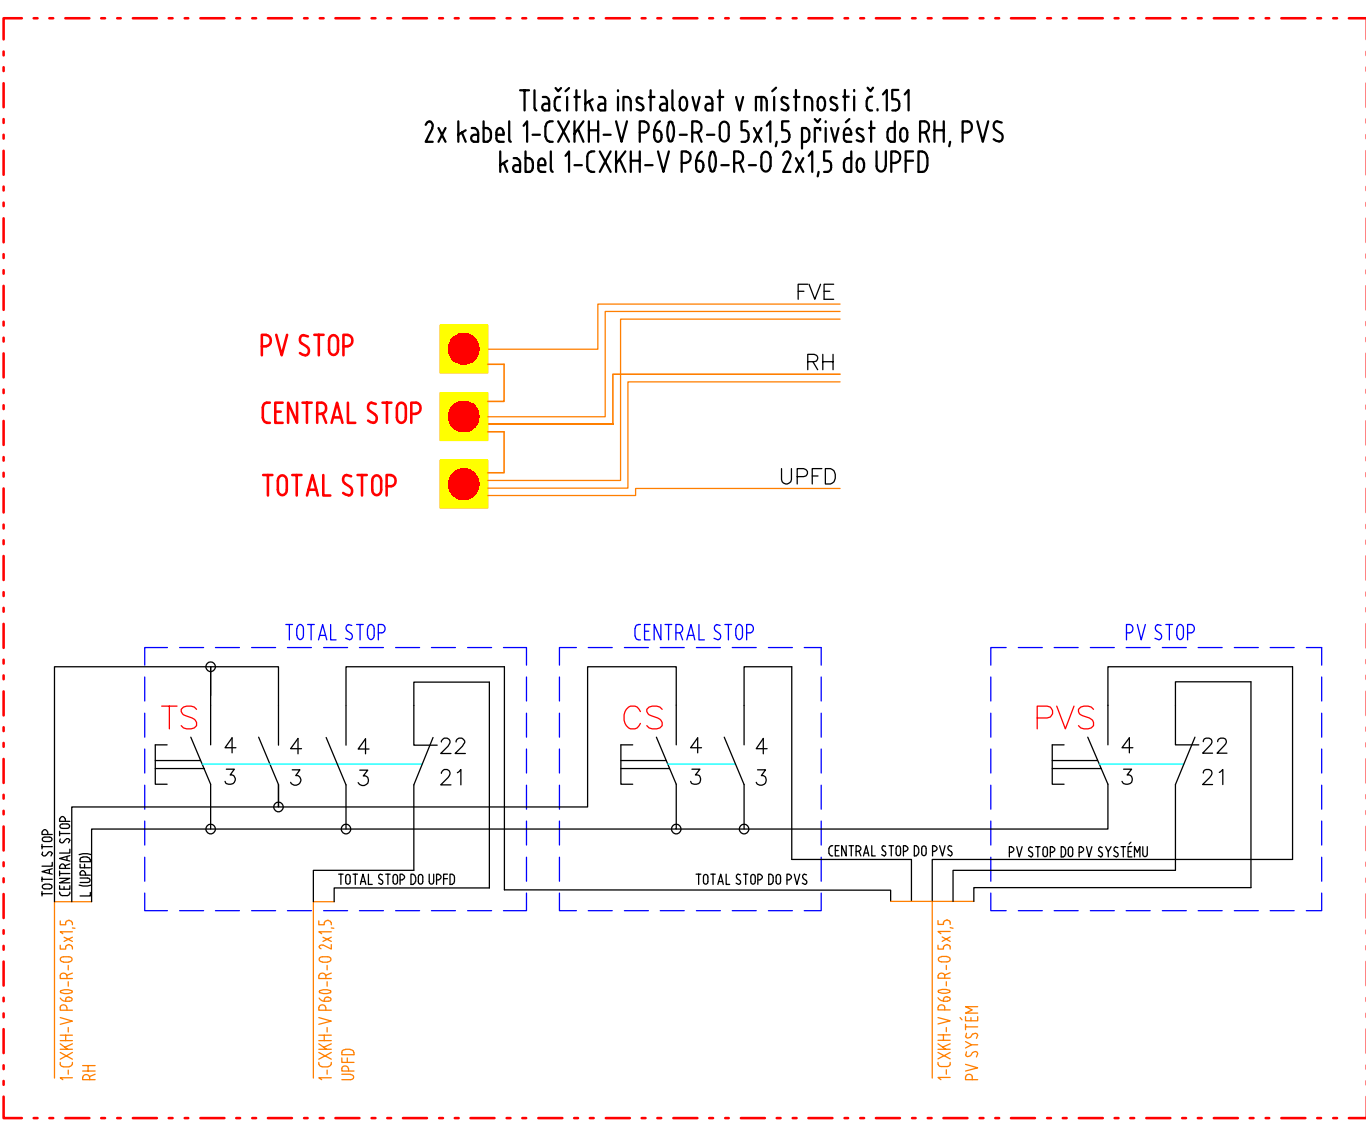
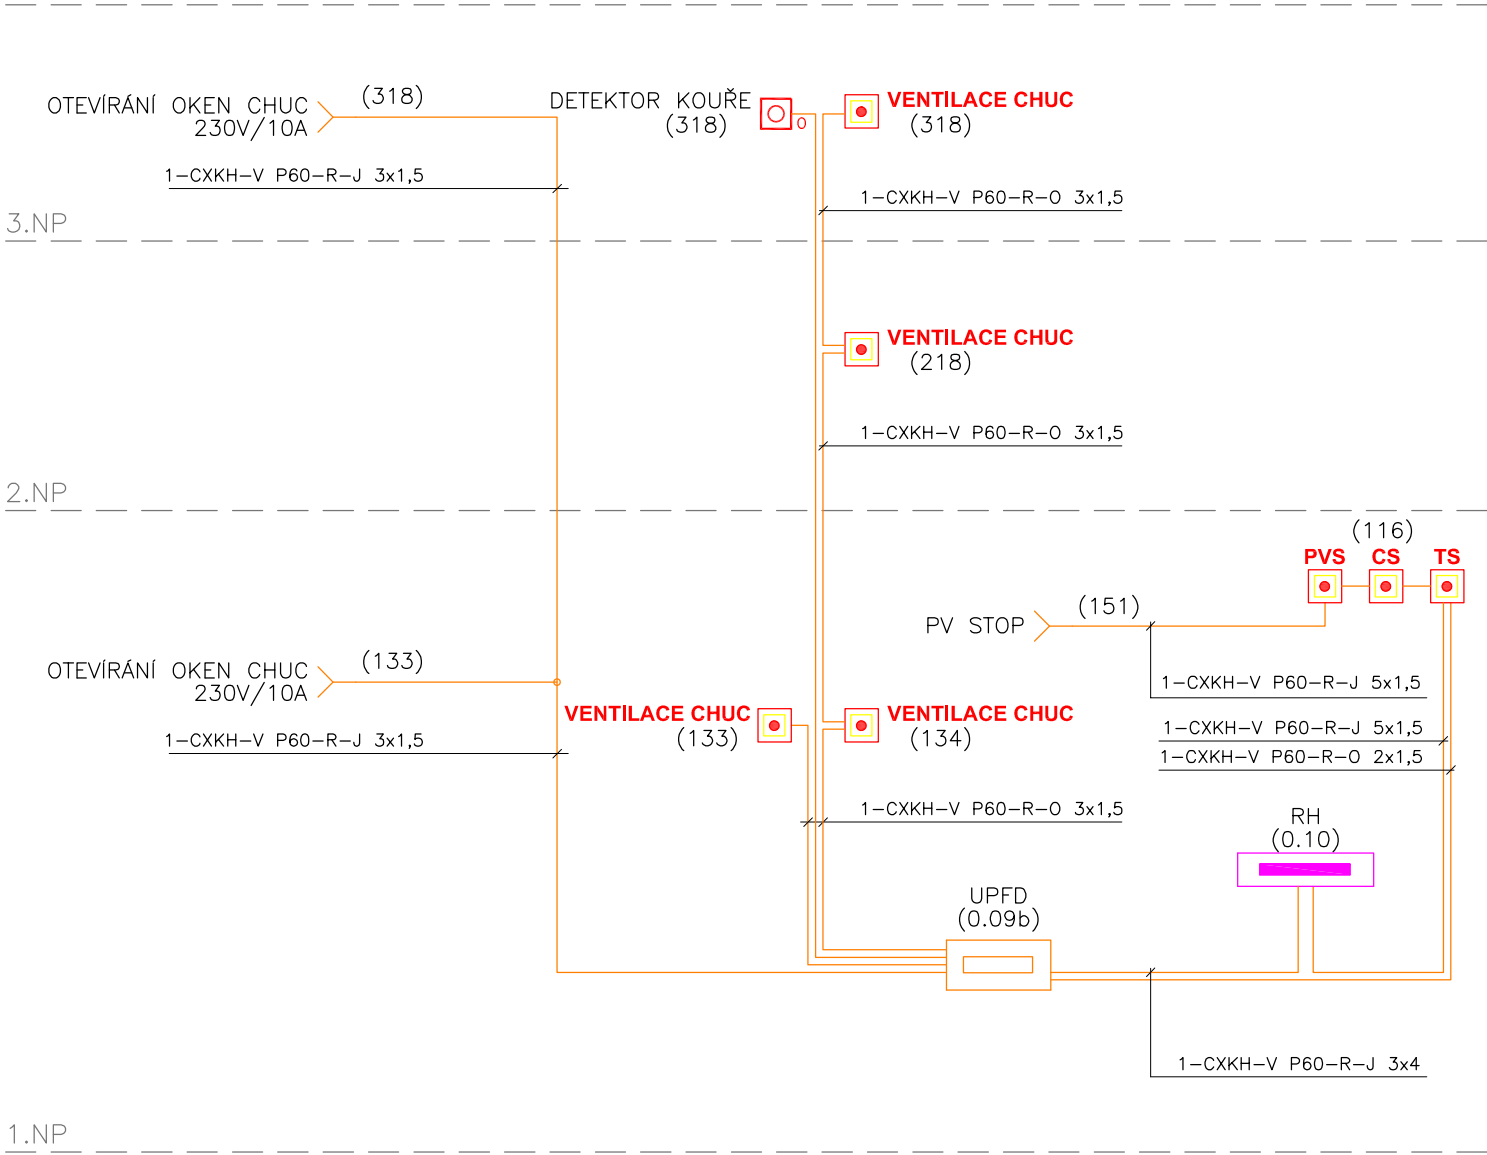


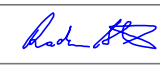

LEGENDA

-  rozvaděč silnoproudý
-  rozvaděč technologický
-  UPFD+RPO – záložní zdroj
-  požární tlačítko se sklem
-  hlavní rozvaděč
-  záložní zdroj pro protipožární zařízení
-  detektor kouře, napíjení 230V, releový kontakt
-  kabeláž s funkcí při požáru P60R

AKCE	Přístavba a modernizace Základní školy - Lipůvka p.č. 821, 822, 823, 825, 826, 828, k.ú. Lipůvka					 ELEKTRO BLAŽÁK OD NÁVRHU PO REALIZACI	
VYPRACOVAL ING. VLASTIMIL NEPOVÍM			KONTROLOVAL RADIM BLAŽÁK				
MÍSTO Lipůvka p.č. 821, 822, 823, 825, 826, 828, k.ú. Lipůvka					PARE		
INVESTOR Obec Lipůvka, č.p. 146, 679 22 Lipůvka							
ČÁST D.1.4.1.a	DATUM 11/2024	ZAKÁZKA 2024/120	STUPEŇ DPS	FORMÁT 2x4	MĚŘÍTKO		
ČÁST PŘÍLOHA SO 01 - SILNOPROUDÁ ELEKTROTECHNIKA Schéma UPFD a nouzového vypnutí					ČÍSLO VÝKRESU D.1.4.1.a-13		